


LUCHTVAARTVERKEERZONE –
LIB ART. 2.2.3 VOGELBELEID

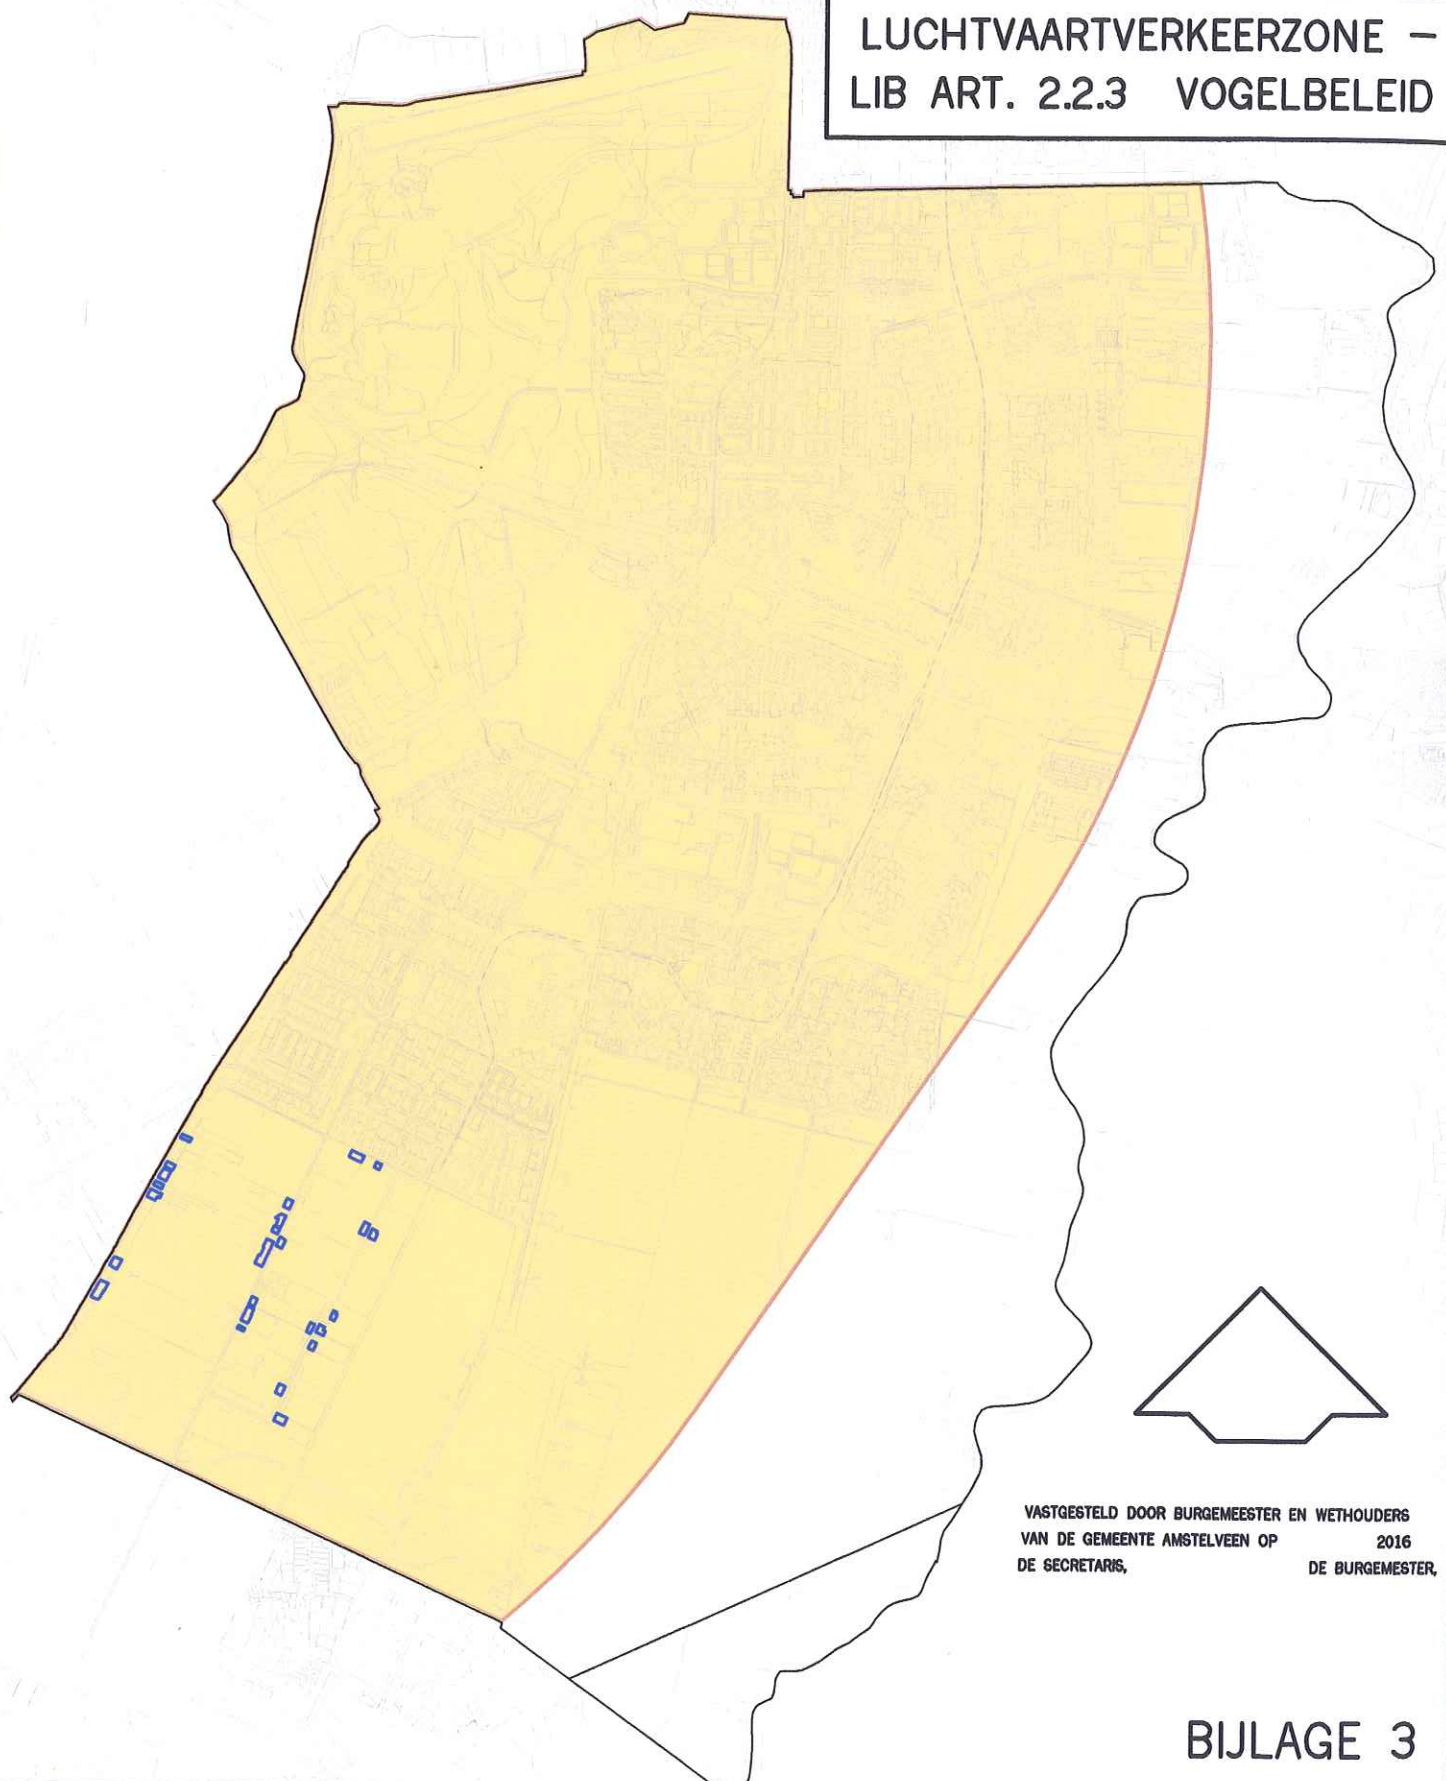

VASTGESTELD DOOR BURGEMEESTER EN WETHOUDERS
VAN DE GEMEENTE AMSTELVEEN OP 2016
DE SECRETARIS, DE BURGEMEESTER,

BIJLAGE 3

- GRENS 1e WIJZIGING LEGMEERPOLDER – OMZETTING BEDRIJFSWONINGEN
NAAR BURGERWONINGEN
- BEPERKING AANTREKKEN VOGELS (OVEREENKOMSTIG
BIJLAGE 5 LUCHTHAVENINDELINGBESLUIT) ALS
BEDOELD IN ART. 2.2.3