


LUCHTHAVENINDELINGBESLUIT 2014
LIB ART. 2.2.2 BIJLAGE 4a
TOETSHOOGTE I.V.M. RADAR

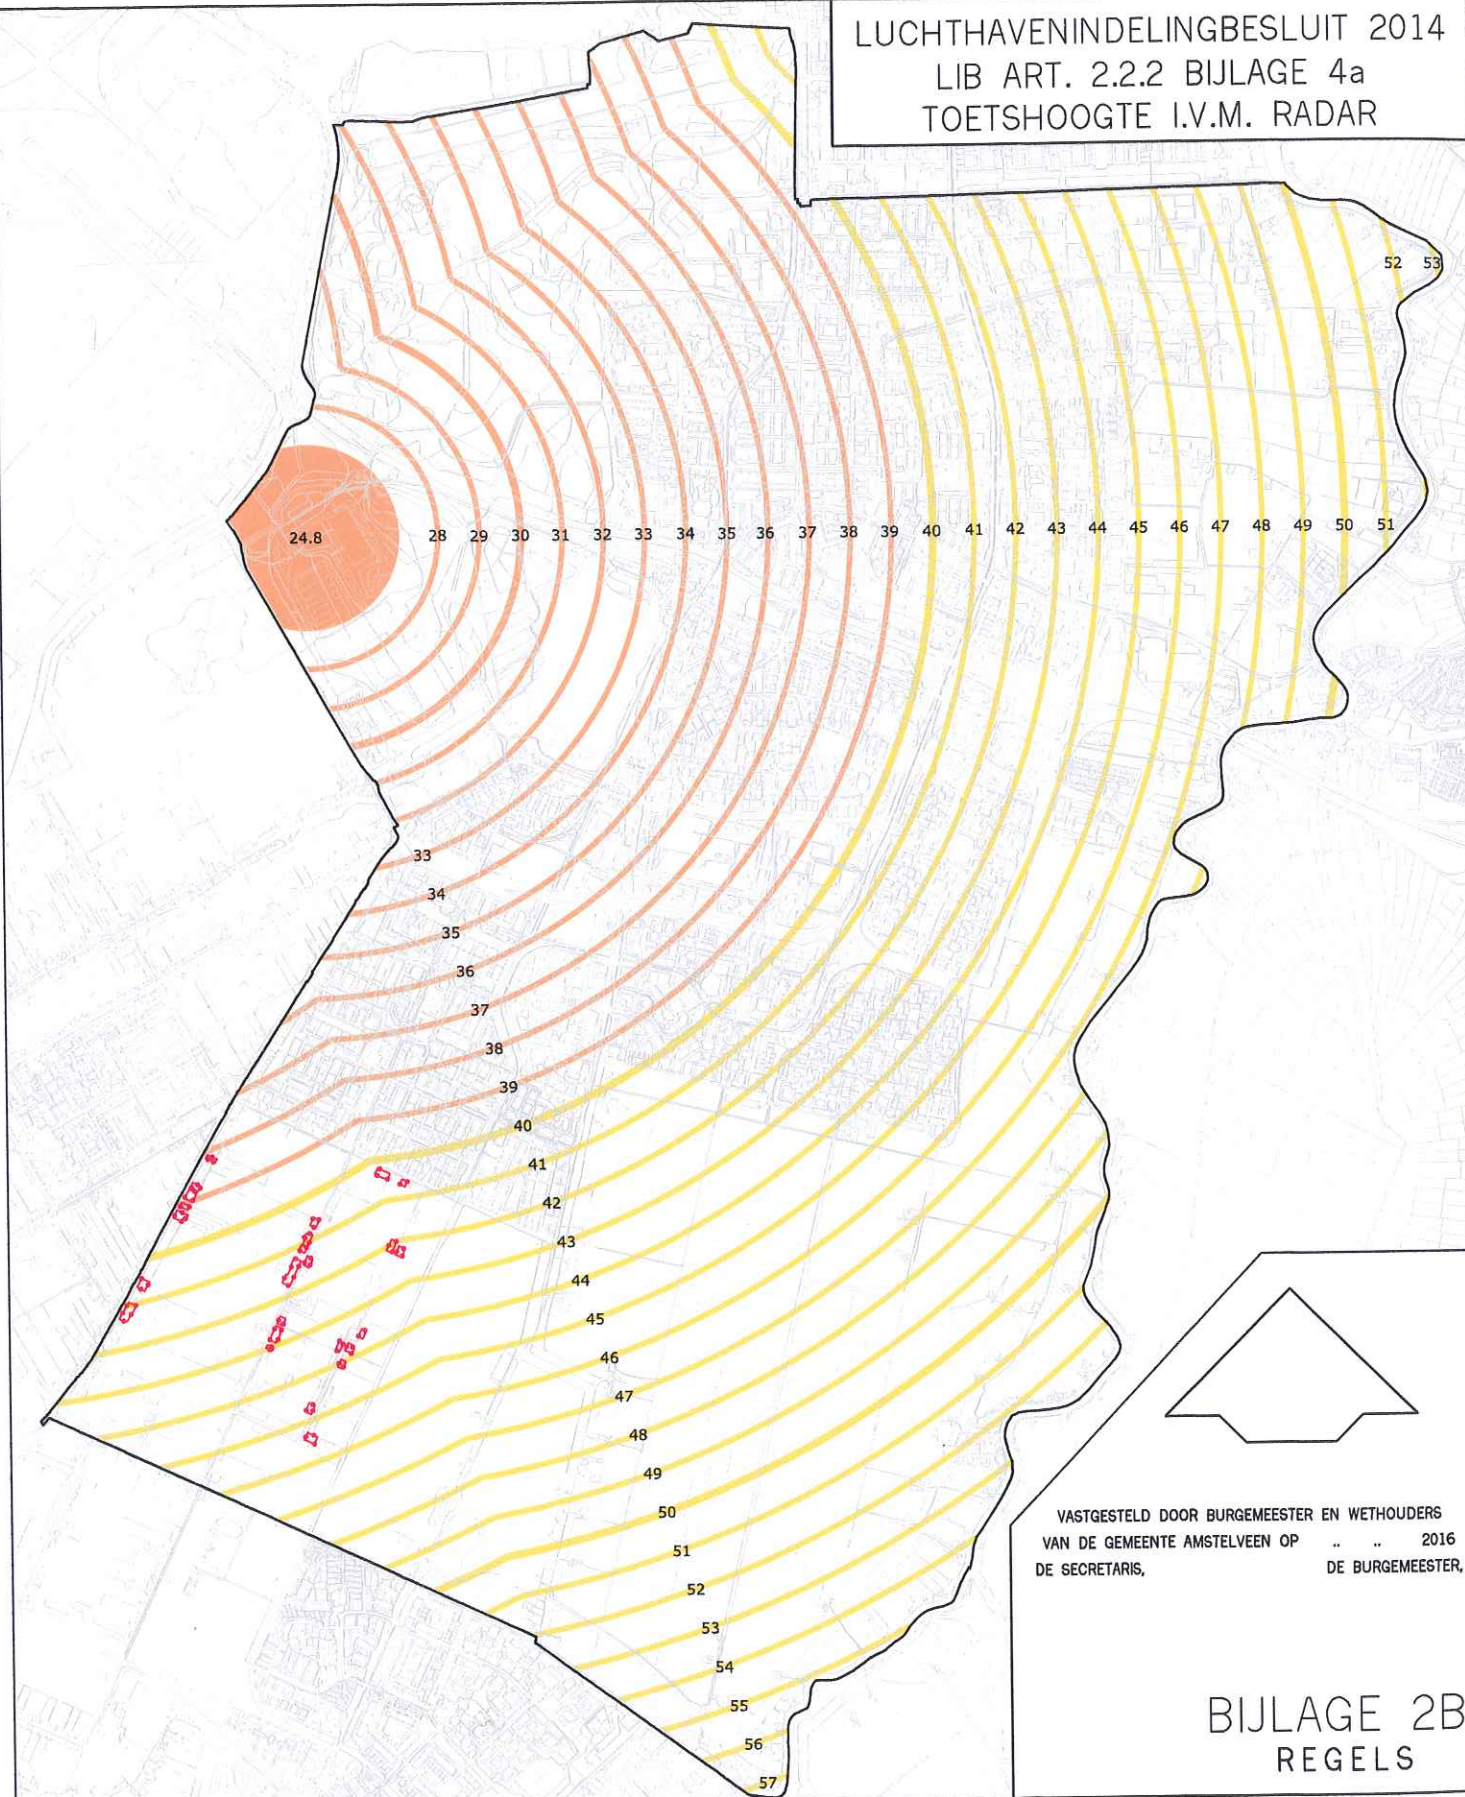

VASTGESTELD DOOR BURGEMEESTER EN WETHOUDERS
VAN DE GEMEENTE AMSTELVEEN OP 2016
DE SECRETARIS, DE BURGEMEESTER,

BIJLAGE 2B
REGELS

----- GRENS 1e WIJZIGING LEGMEERPOLDER – OMZETTING BEDRIJFSWONINGEN
NAAR BURGERWONINGEN

TOETSHOOGTES T.O.V. NAP:

24.8 30 31	40 - 60 m. NAP
44 45 46	60 - 80 m. NAP

IN WERKING 04 – 11 – 2015