


LUCHTHAVENINDELINGBESLUIT 2014
LIB ART. 2.2.2 BIJLAGE 4
MAATGEVENDE KAART TOETSHOOGTES

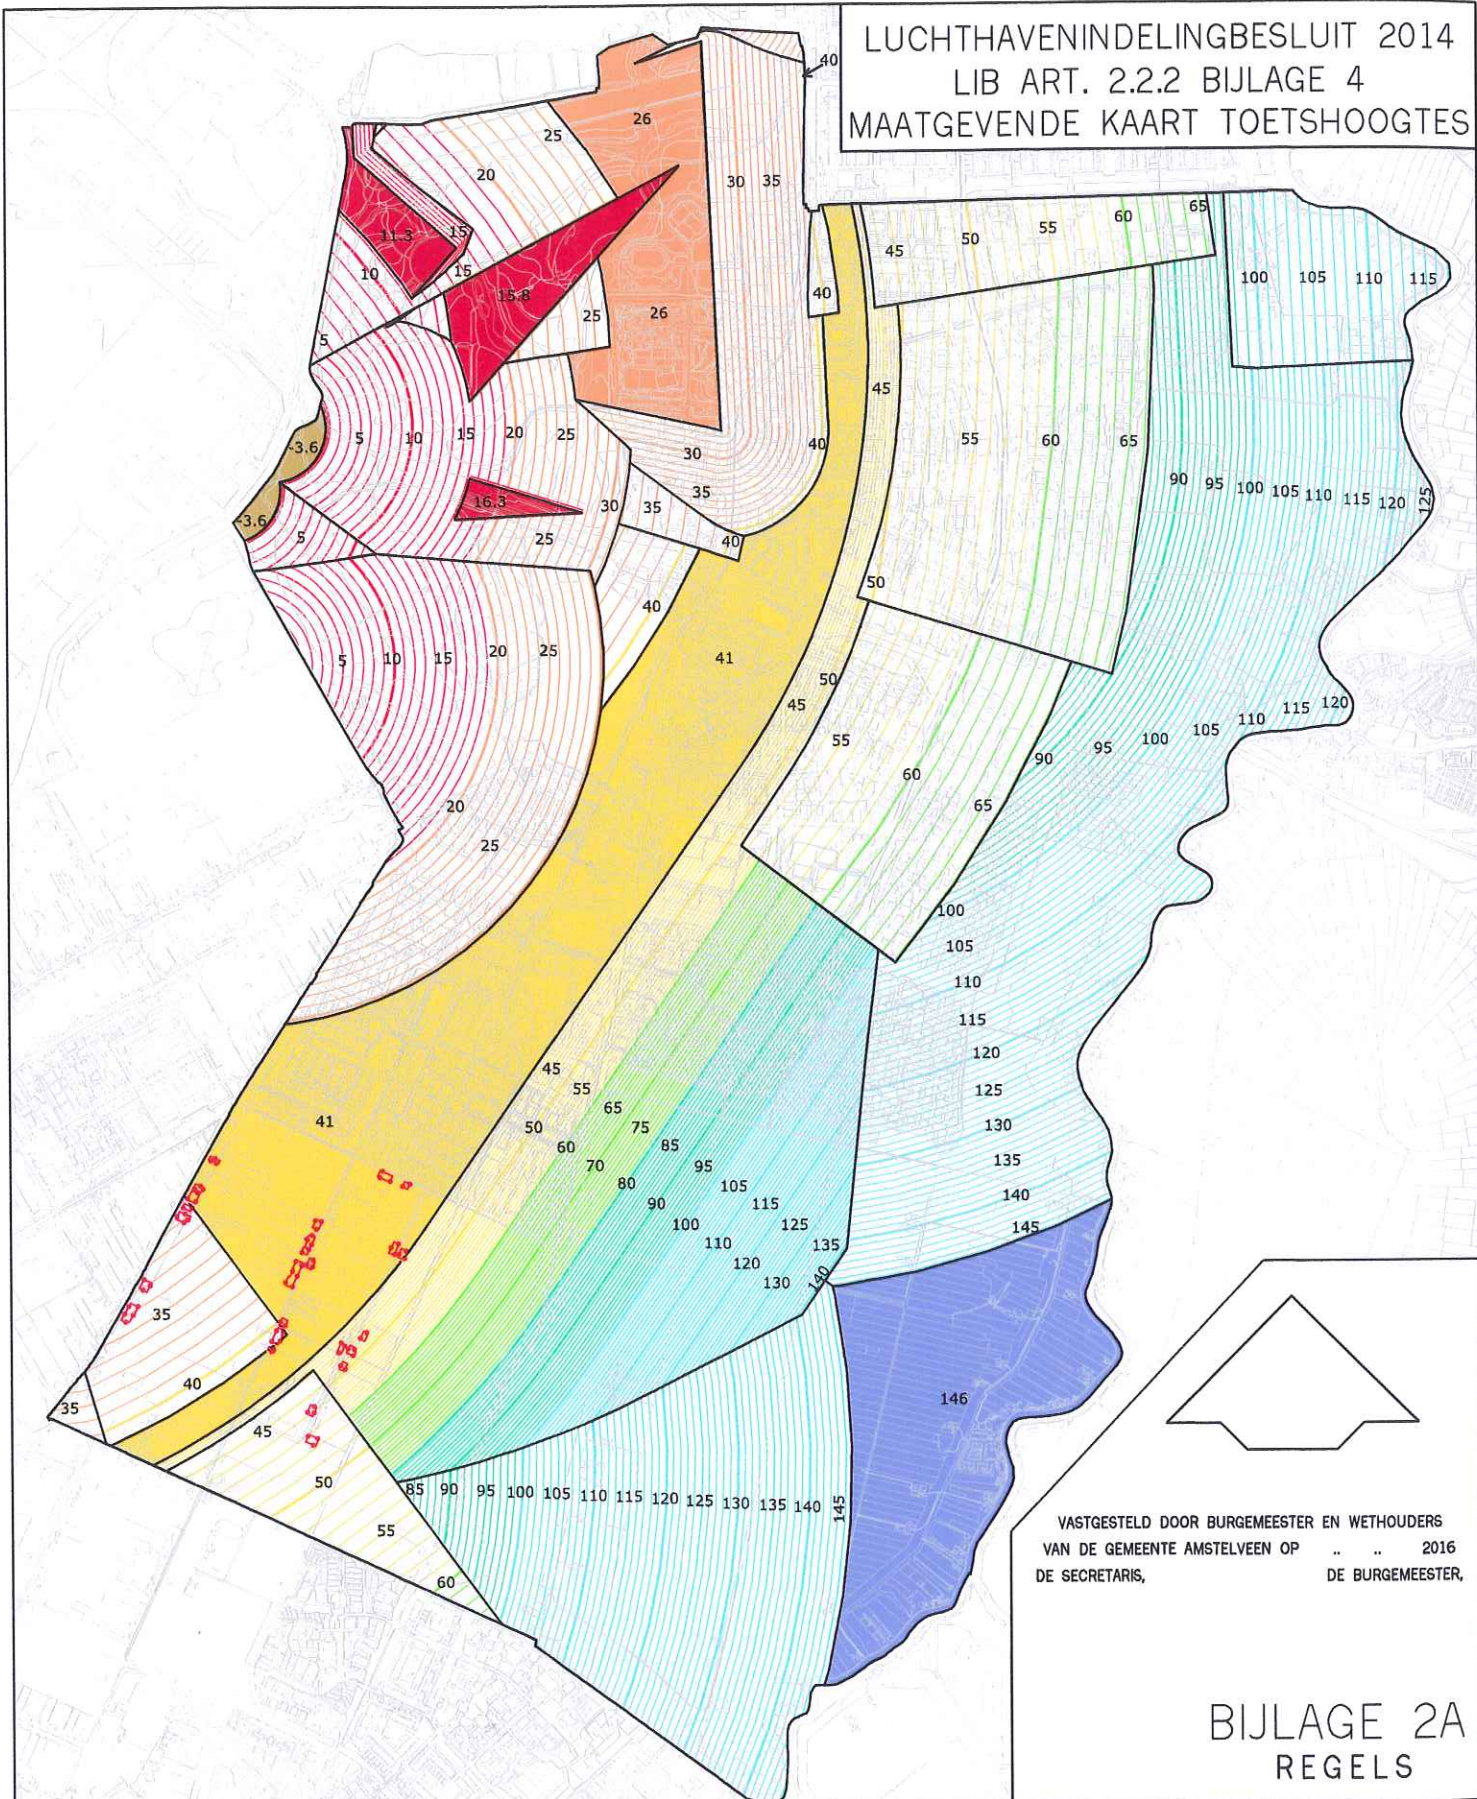

VASTGESTELD DOOR BURGEMEESTER EN WETHOUDERS
VAN DE GEMEENTE AMSTELVEEN OP 2016
DE SECRETARIS, DE BURGEMEESTER,

BIJLAGE 2A
REGELS

GRENS 1e WIJZIGING LEGMEERPOLDER – OMZETTING BEDRIJFSWONINGEN
NAAR BURGERWONINGEN

TOETSHOOGTES T.O.V. NAP:

-4,6

-5 - 0 m. NAP

41 55

40 - 60 m. NAP

120 125 130

100 - 146 m. NAP

15,9 15

0 - 20 m. NAP

60

60 - 80 m. NAP

146

146 m. NAP

26 30

20 - 40 m. NAP

90 95

80 - 100 m. NAP

IN WERKING 04 - 11 - 2015