


# LUCHTVAARTVERKEERZONE – LIB ART. 2.2.2 HOOGTELIJNEN

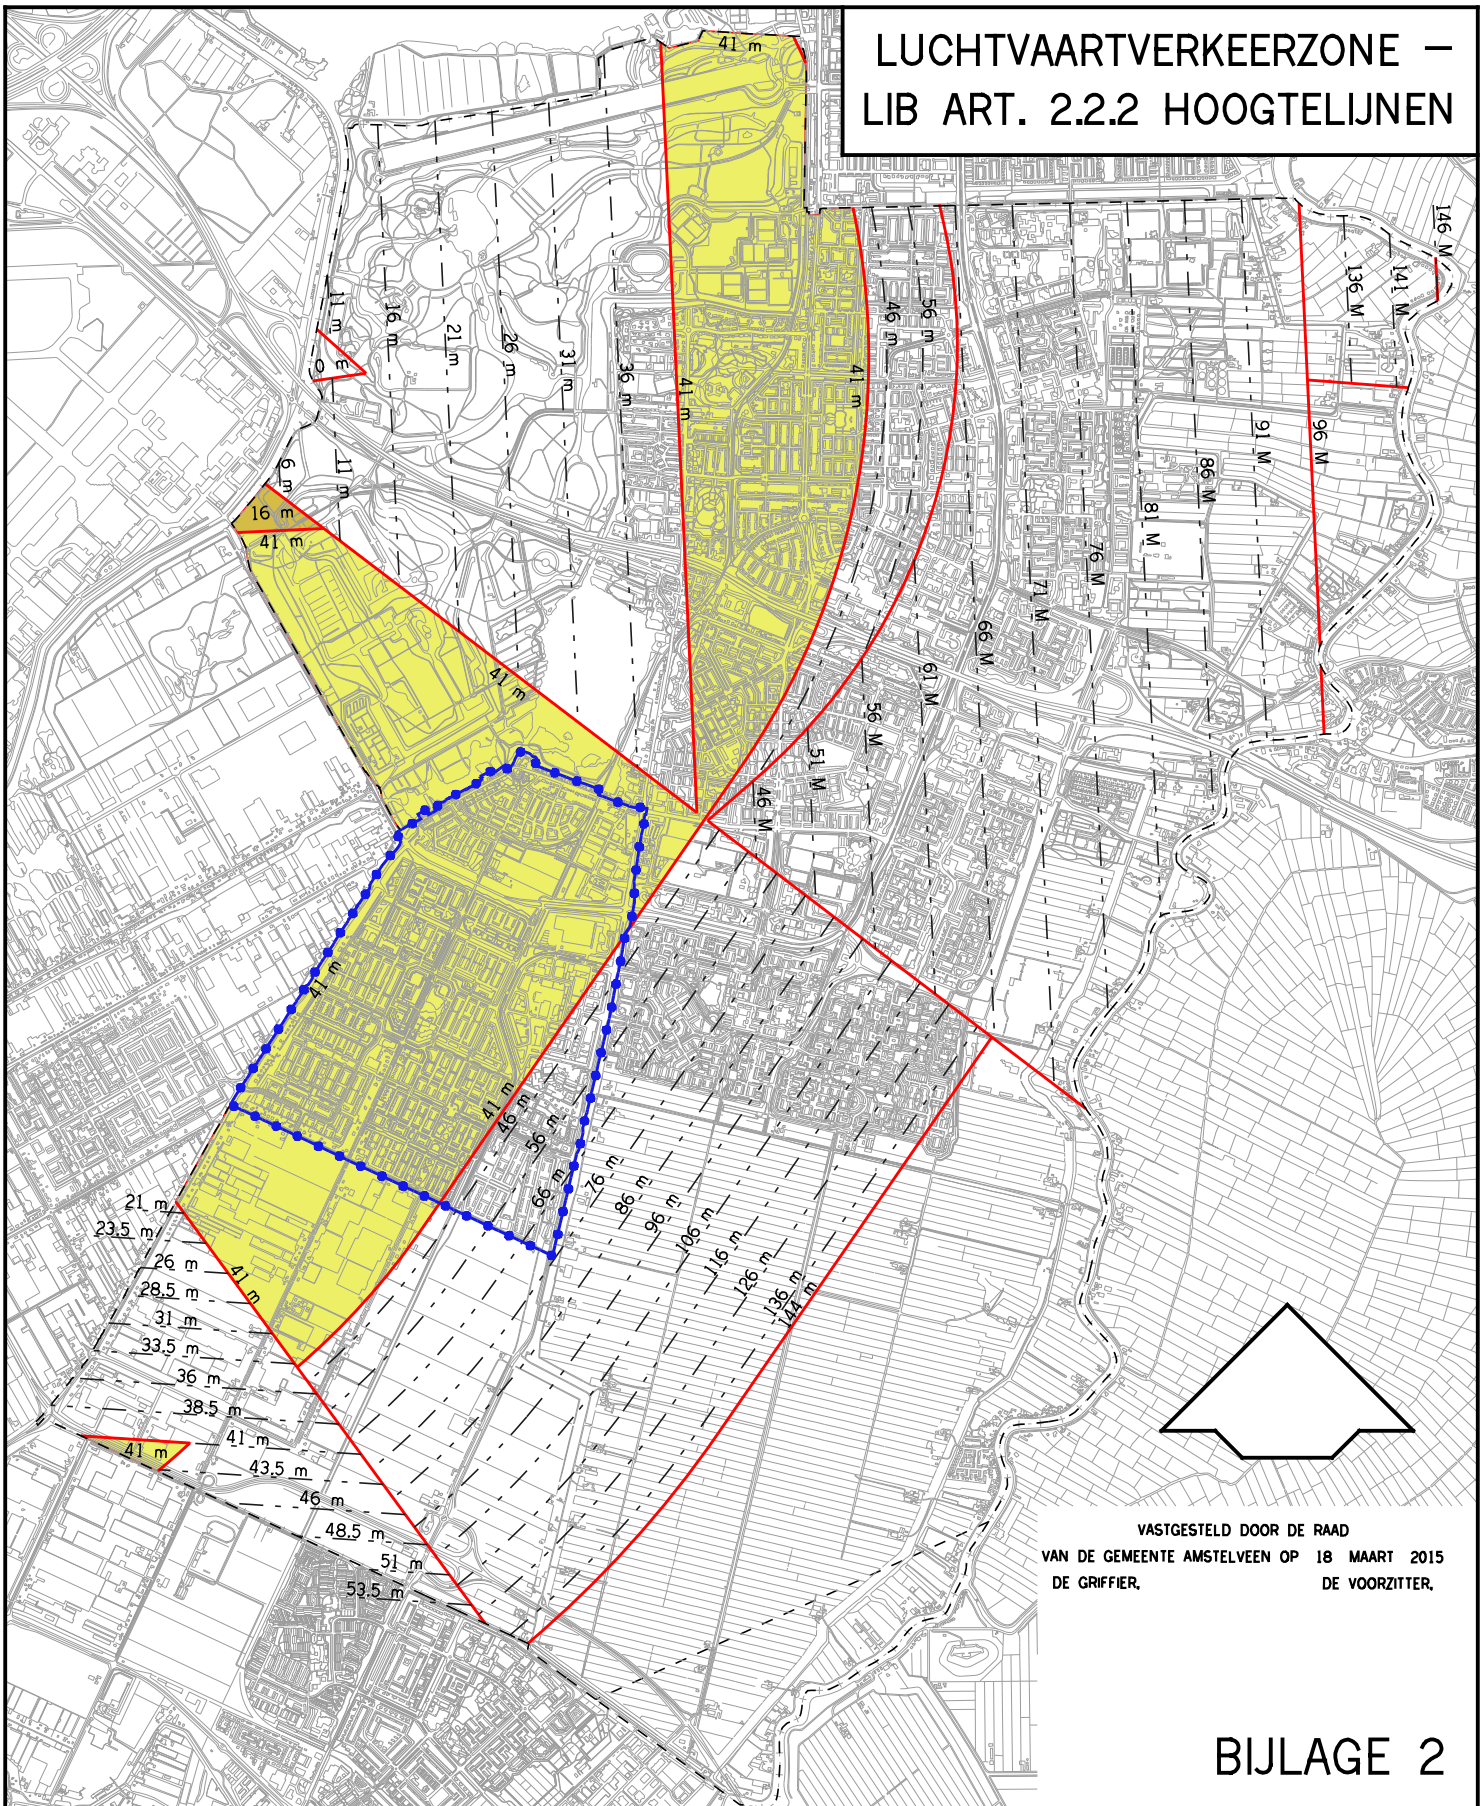

VASTGESTELD DOOR DE RAAD  
 VAN DE GEMEENTE AMSTELVEEN OP 18 MAART 2015  
 DE GRIFFIER, DE VOORZITTER,

## BIJLAGE 2

- GRENS B.P. AMSTELVEEN ZUID-WEST 2014
- 43.5 m  
 MAXIMALE BOUWHOOGTE WAARBIJ DE REFERENTIEHOOGTE VAN DE LUCHTHAVEN  
 (OVEREENKOMSTIG BIJLAGE 4 LUCHTHAVENINDELINGBESLUIT ART. 2.2.2 ,  
 ZIJNDE - 4.00 m N.A.P.) IS VERREKEND
- HOOGTELIJNEN DIE T.O.V. ELKAAR IN EEN HELLEND VLAK LIGGEN.
- MAXIMALE BOUWHOOGTE VAN 41 m + NAP IN EEN HORIZONTAAL VLAK
- MAXIMALE BOUWHOOGTE VAN 16 m + NAP IN EEN HORIZONTAAL VLAK
- GRENS HOOGTEVLAKKEN