


LUCHTVAARTVERKEERZONE –
LIB ART. 2.2.3 VOGELBELEID

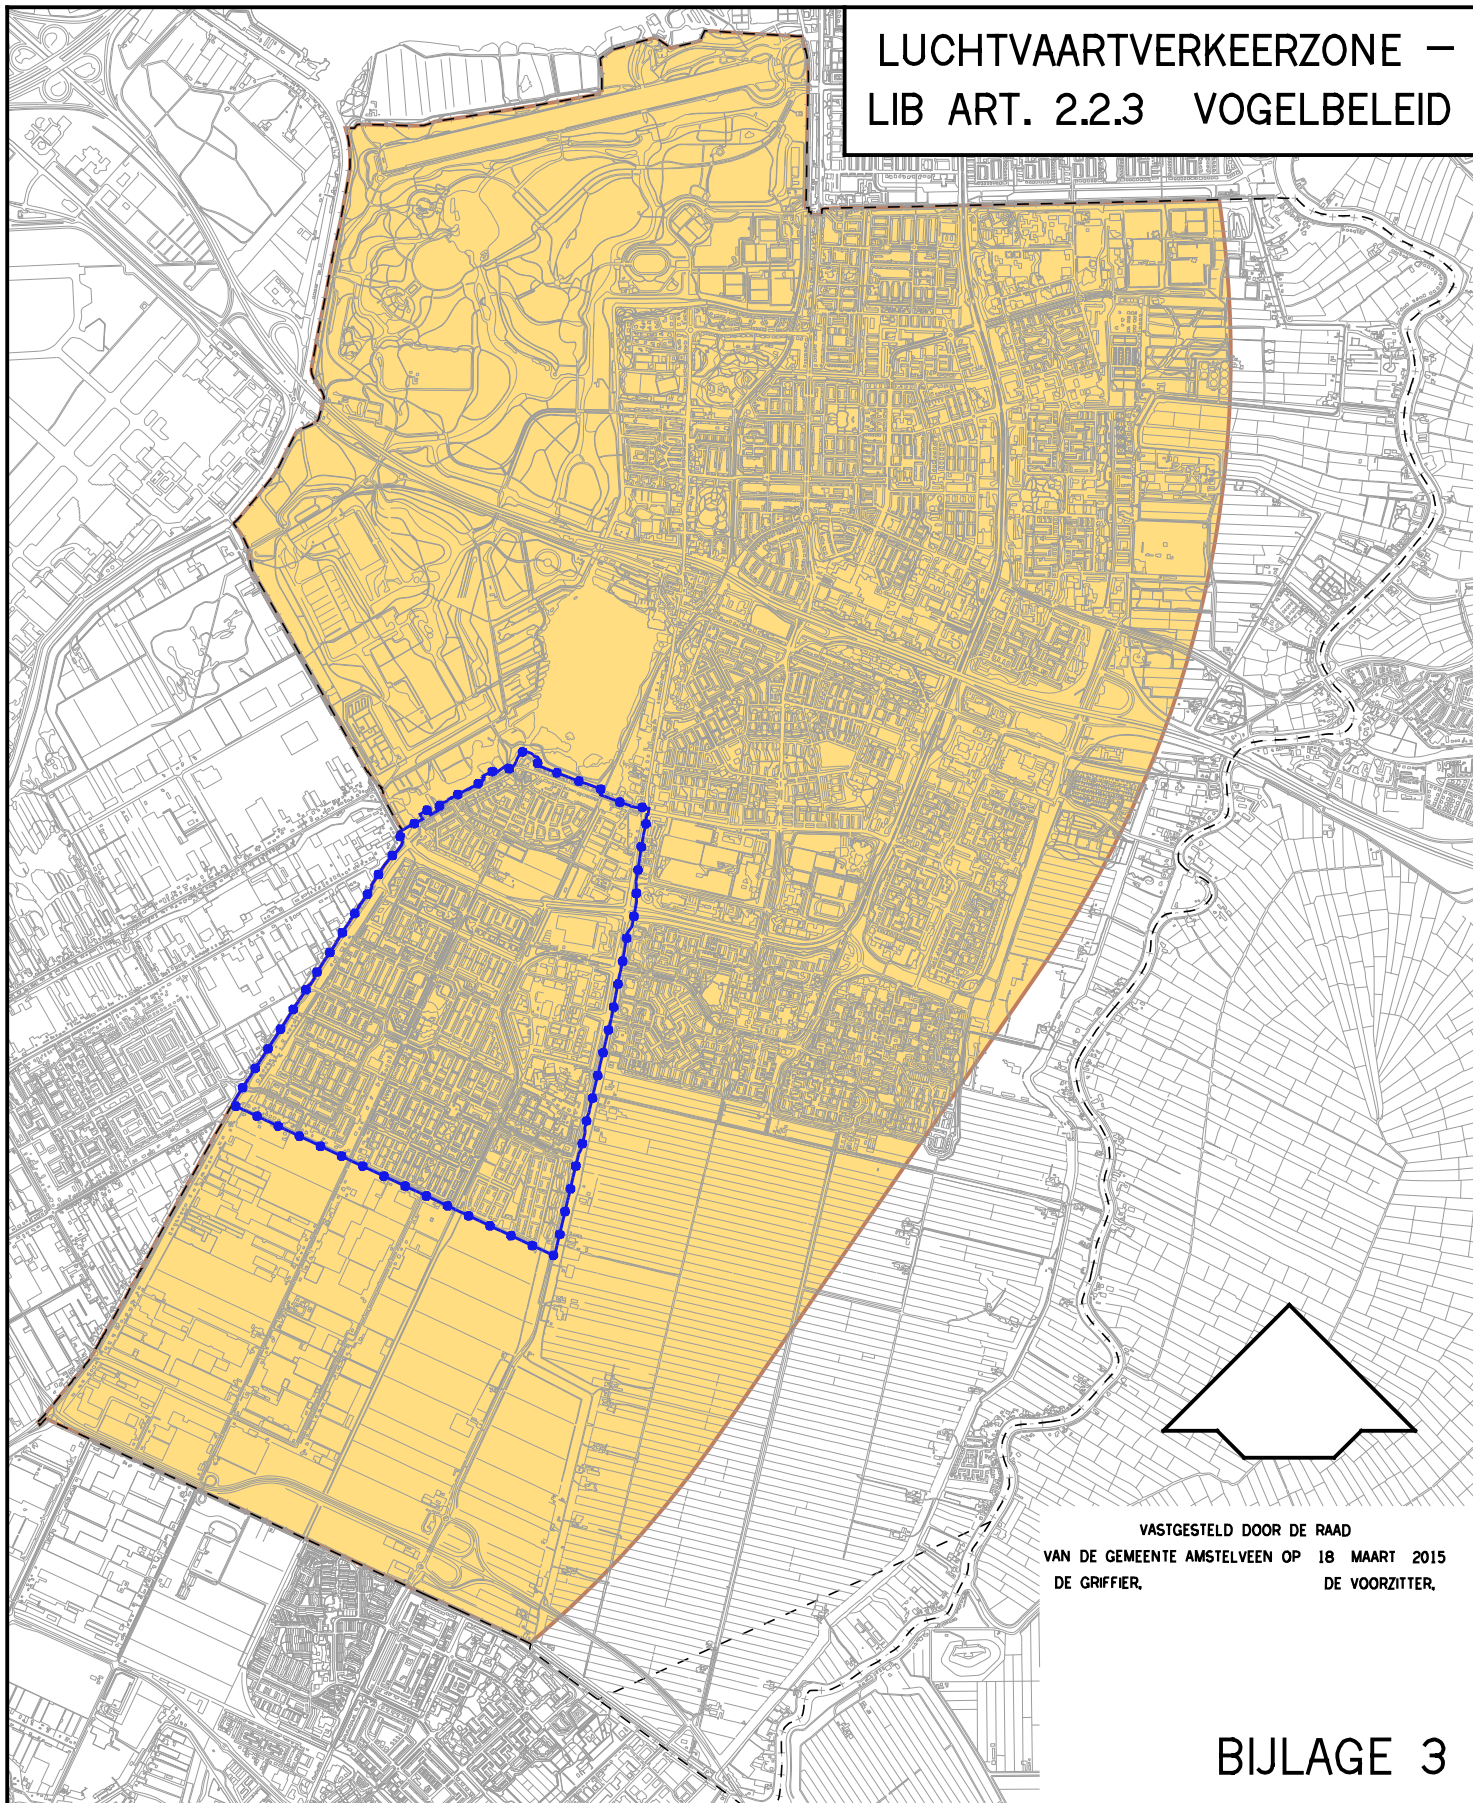

FASTGESTELD DOOR DE RAAD
VAN DE GEMEENTE AMSTELVEEN OP 18 MAART 2015
DE GRIFFIER, DE VOORZITTER,

BIJLAGE 3

●●●●● GREN S B.P. AMSTELVEEN ZUID-WEST 2014

■ BEPERKING AANTREKKEN VOGELS (OVEREENKOMSTIG
BIJLAGE 5 LUCHTHAVENINDELINGBESLUIT) ALS
BEDOELD IN ART. 2.2.3