


LUCHTHAVENINDELINGBESLUIT 2014
LIB ART. 2.2.2a BIJLAGE 4a
TOETSHOOGTE I.V.M. RADAR

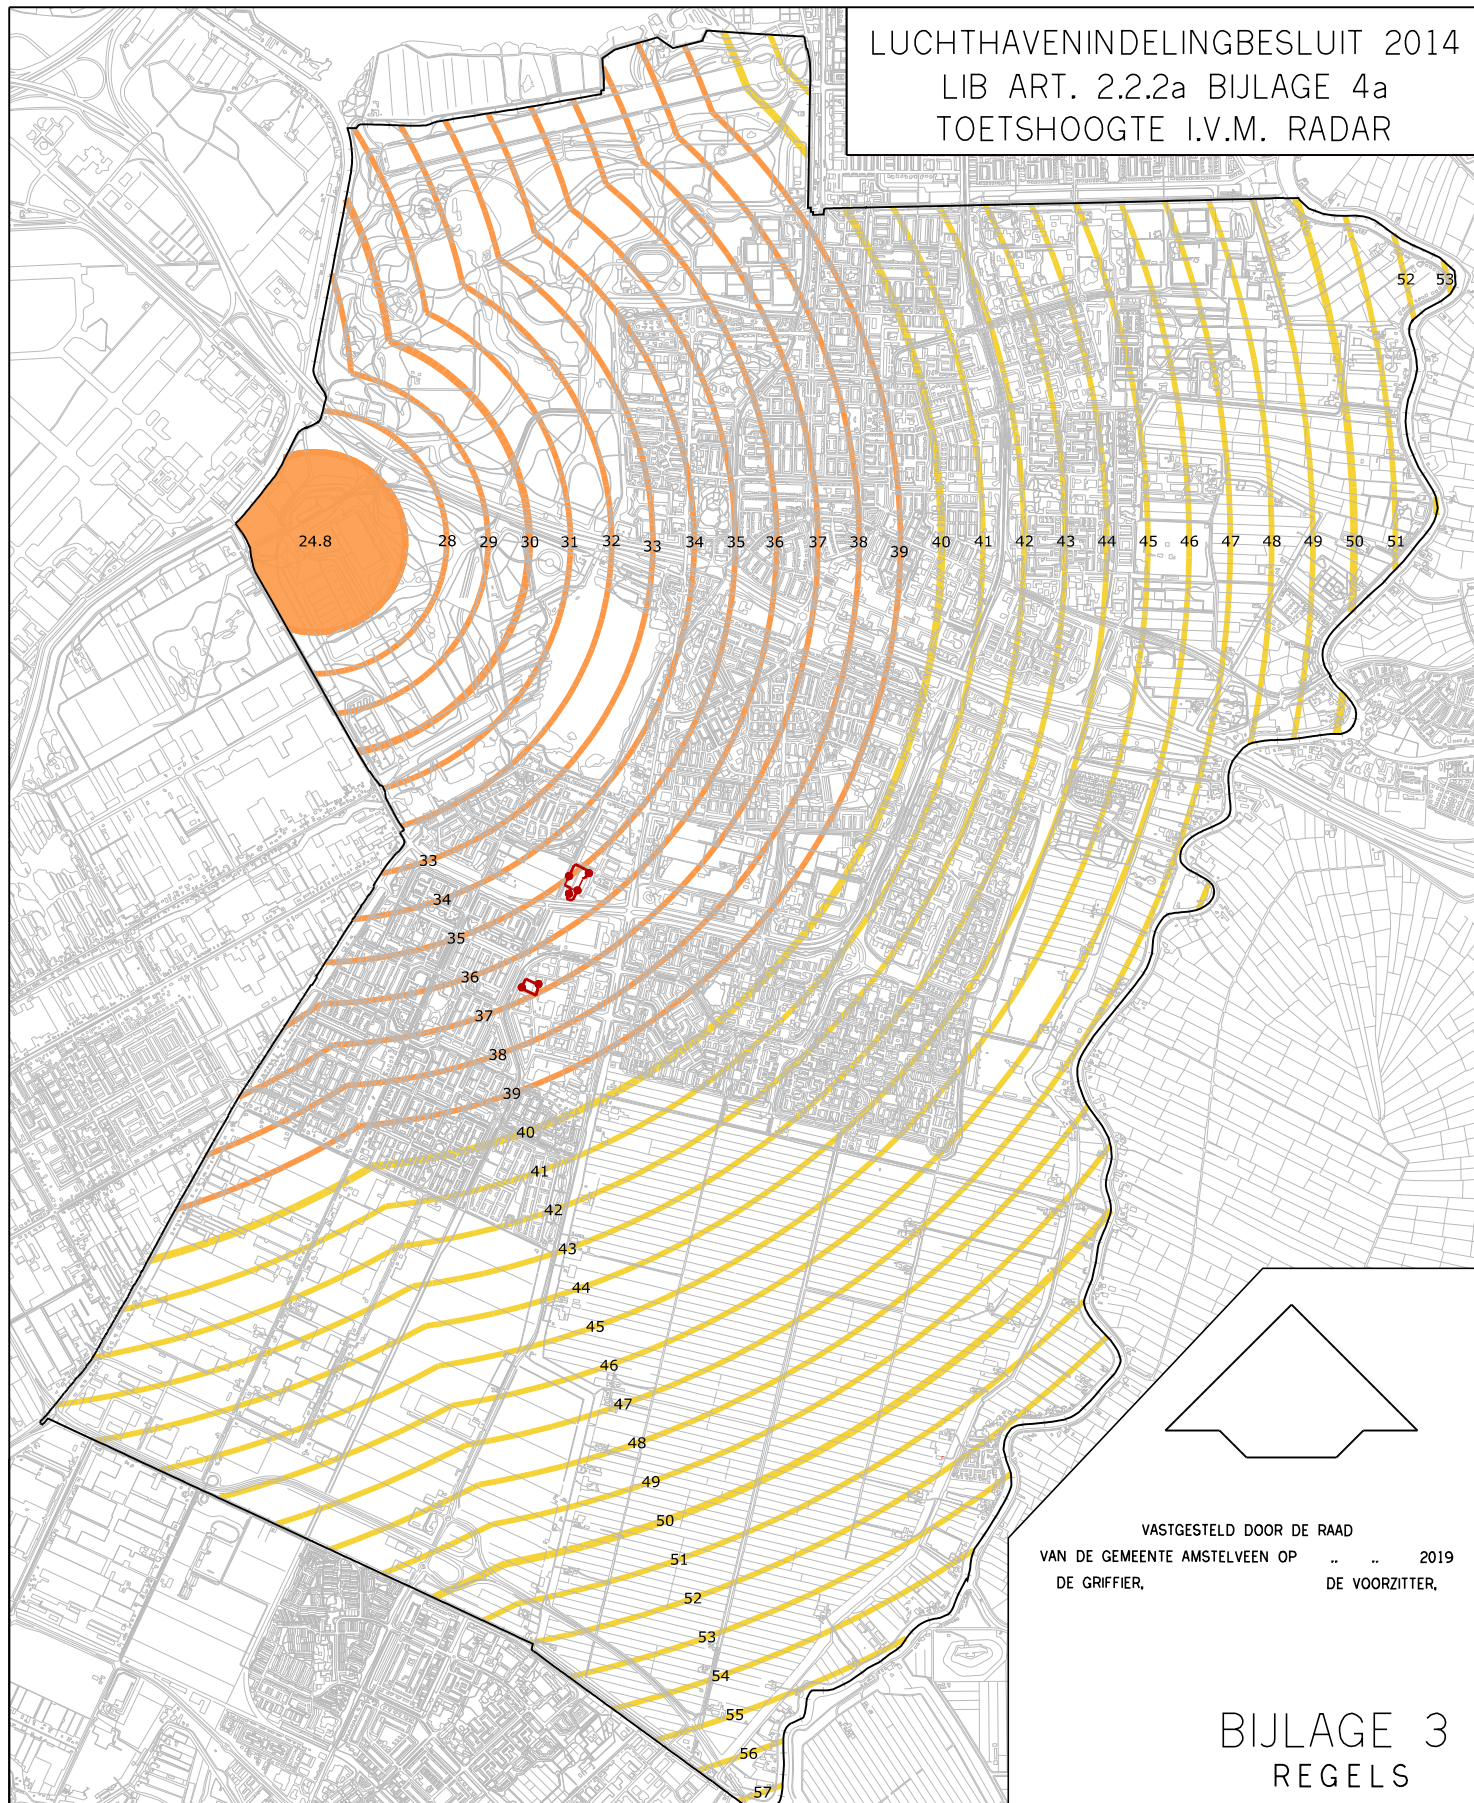


VASTGESTELD DOOR DE RAAD
VAN DE GEMEENTE AMSTELVEEN OP 2019
DE GRIFFIER, DE VOORZITTER,


BIJLAGE 3
REGELS

--- GREN'S HERZIENING B.P. AMSTELVEEN ZUID-WEST 2014 - Zetterij/Grutterij

TOETSHOOGTES T.O.V. NAP:

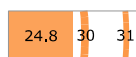

40 - 60 m. NAP

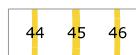

60 - 80 m. NAP