


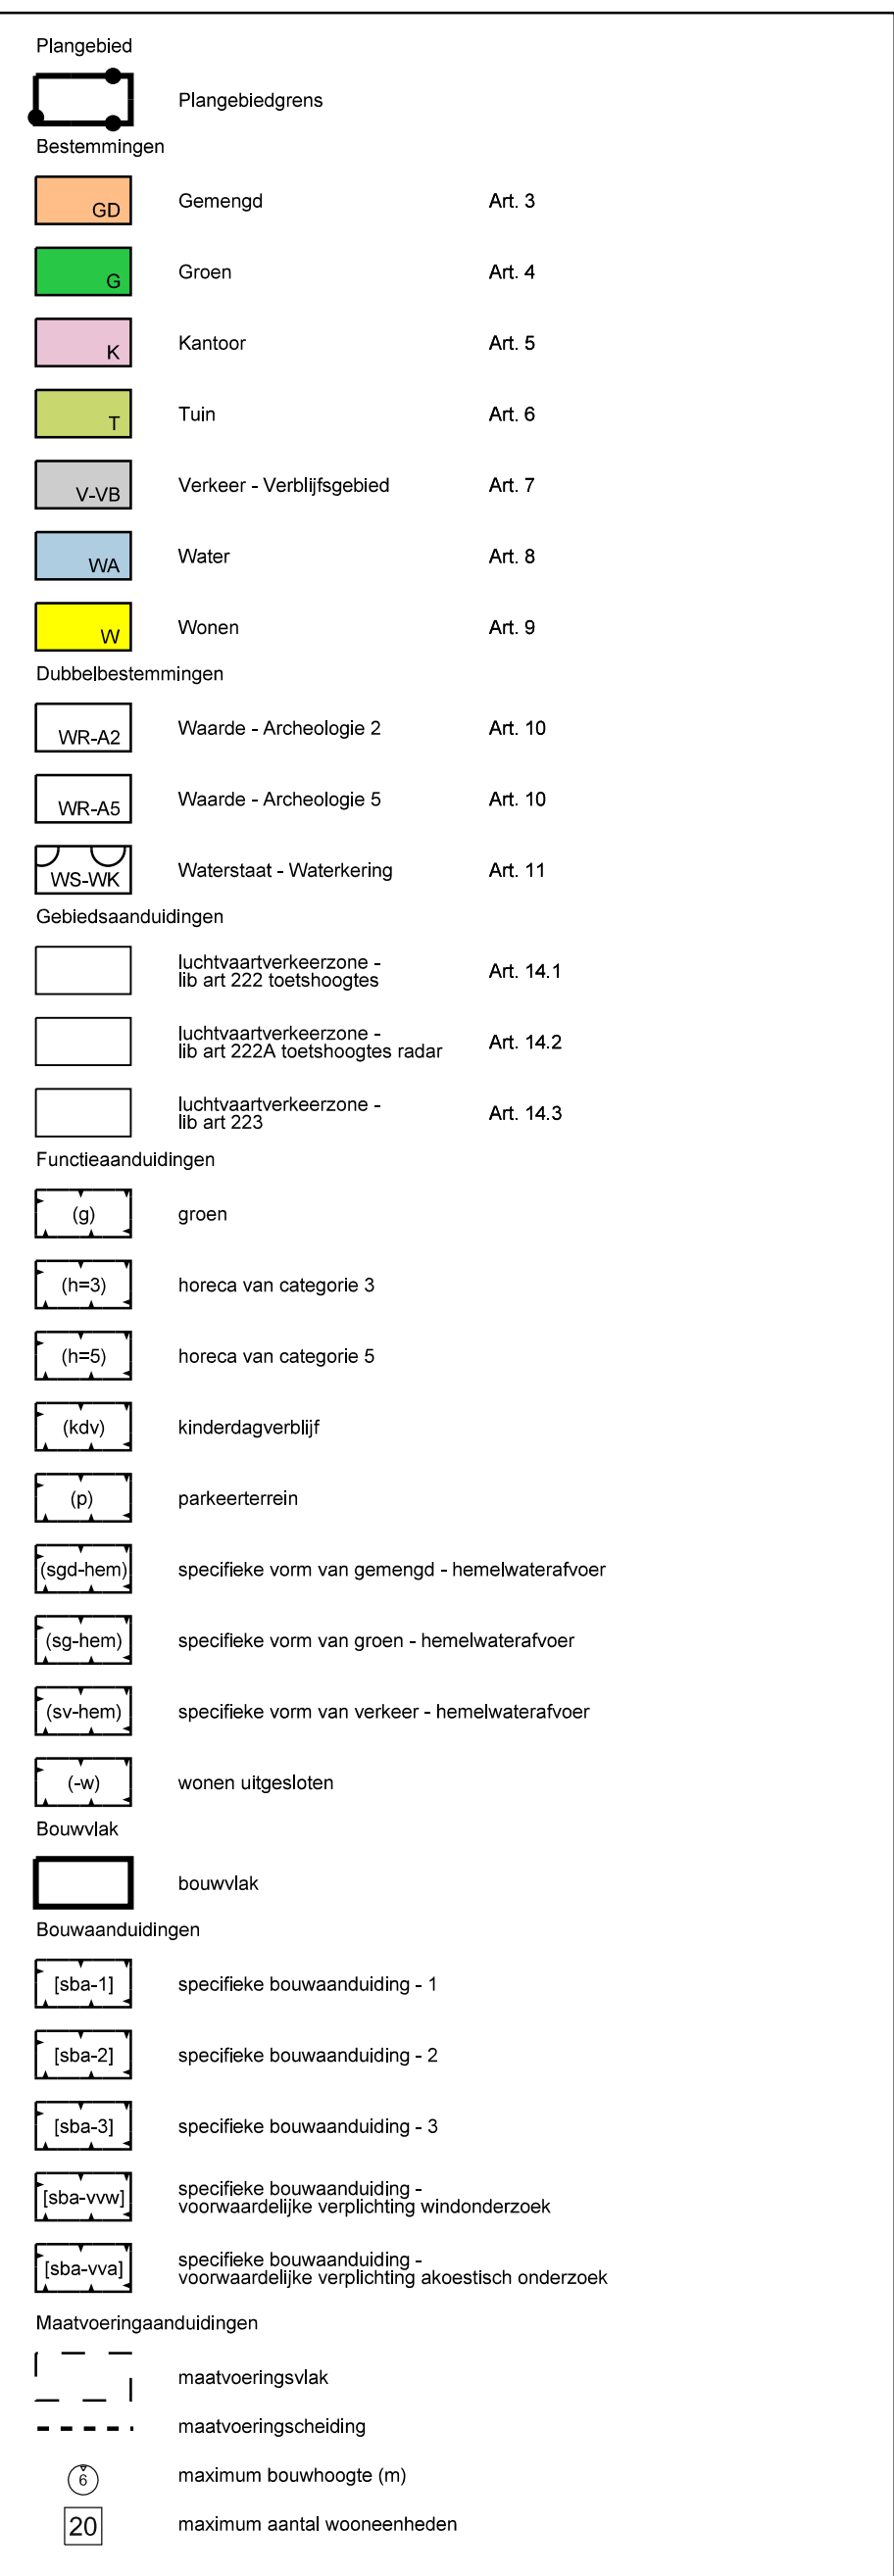

Stedelijke Ontwikkeling Bestemmingsplannen
Laan Nieuwer-Amstel 1, 1182 JR Amstelveen, Postbus 4, 1180 BA Amstelveen, T (020) 540 49 11, F (020) 540 4555

datum : 08-11-2019	gewijzigd : 21-01-2020 25-02-2021	formaat :	schaal : 1 : 1000
operator : A.J.Molenaar	14-05-2020 05-03-2021	A2	pkfg : imro-2012-V8i
gecont. : 19-02-2021			
plan IDN : NI.IMRO.0362.12J-VG01		tek. nr. :	BP.12.7