


LUCHTHAVENINDELINGBESLUIT 2014
LIB ART. 2.2.2 BIJLAGE 4
MAATGEVENDE KAART TOETSHOOGTES

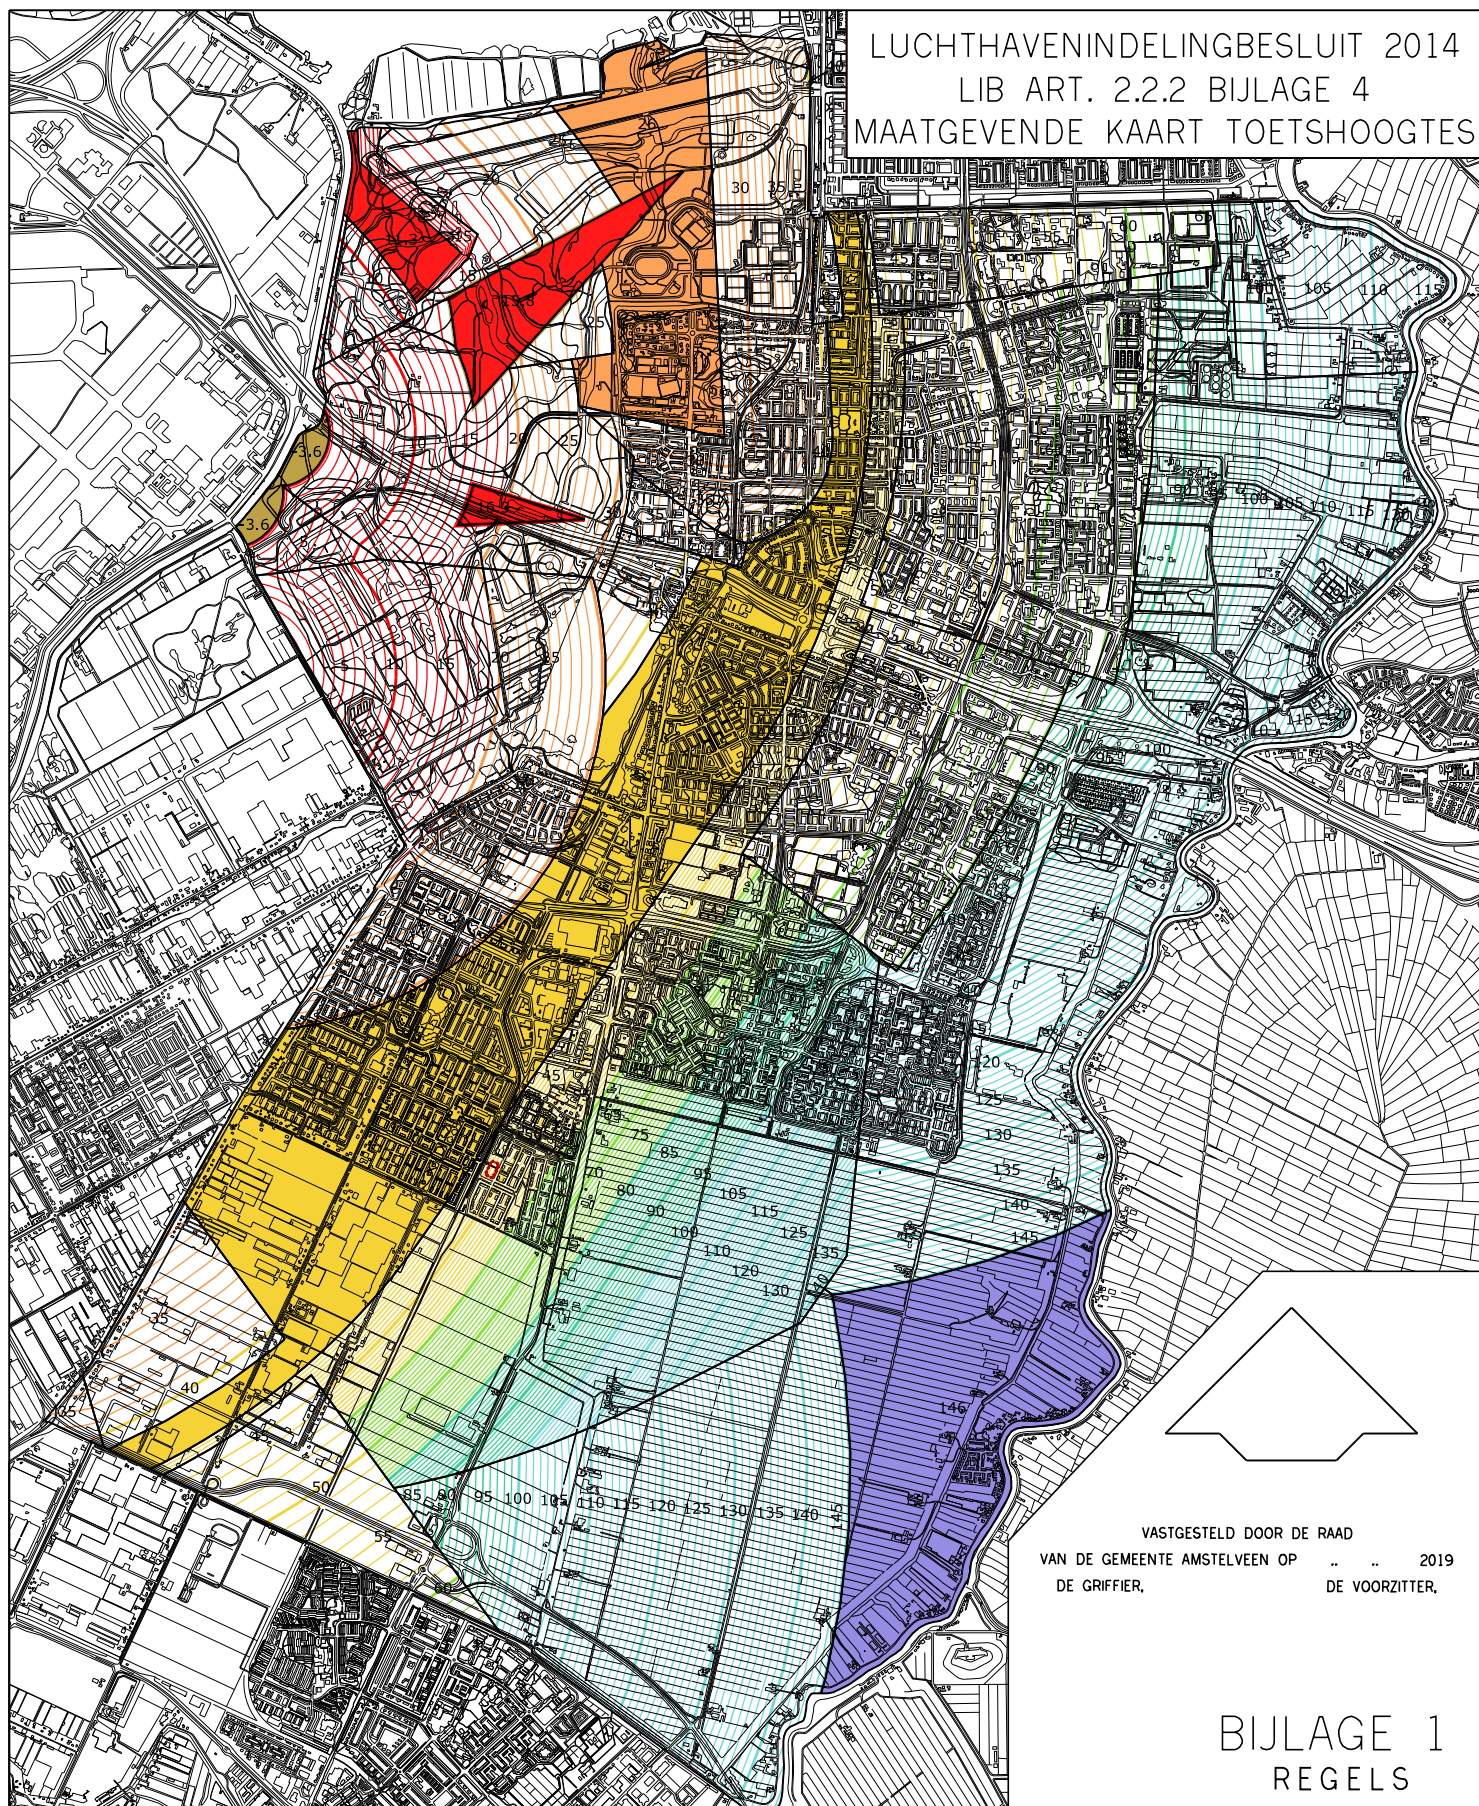

VASTGESTELD DOOR DE RAAD
VAN DE GEMEENTE AMSTELVEEN OP 2019
DE GRIFFIER, DE VOORZITTER,

BIJLAGE 1
REGELS

●●●●● GRENS WP Amstelveen Zuid-West 2014 – Alsemlaan–Jasmijnlaan

TOETSHOOGTES T.O.V. NAP:

	-5 - 0 m. NAP		40 - 60 m. NAP		100 - 146 m. NAP
	0 - 20 m. NAP		60 - 80 m. NAP		146 m. NAP
	20 - 40 m. NAP		80 - 100 m. NAP		Voorontwerp