


LUCHTHAVENINDELINGBESLUIT 2014
LIB ART. 2.2.2 BIJLAGE 4a
TOETSHOOGTE I.V.M. RADAR

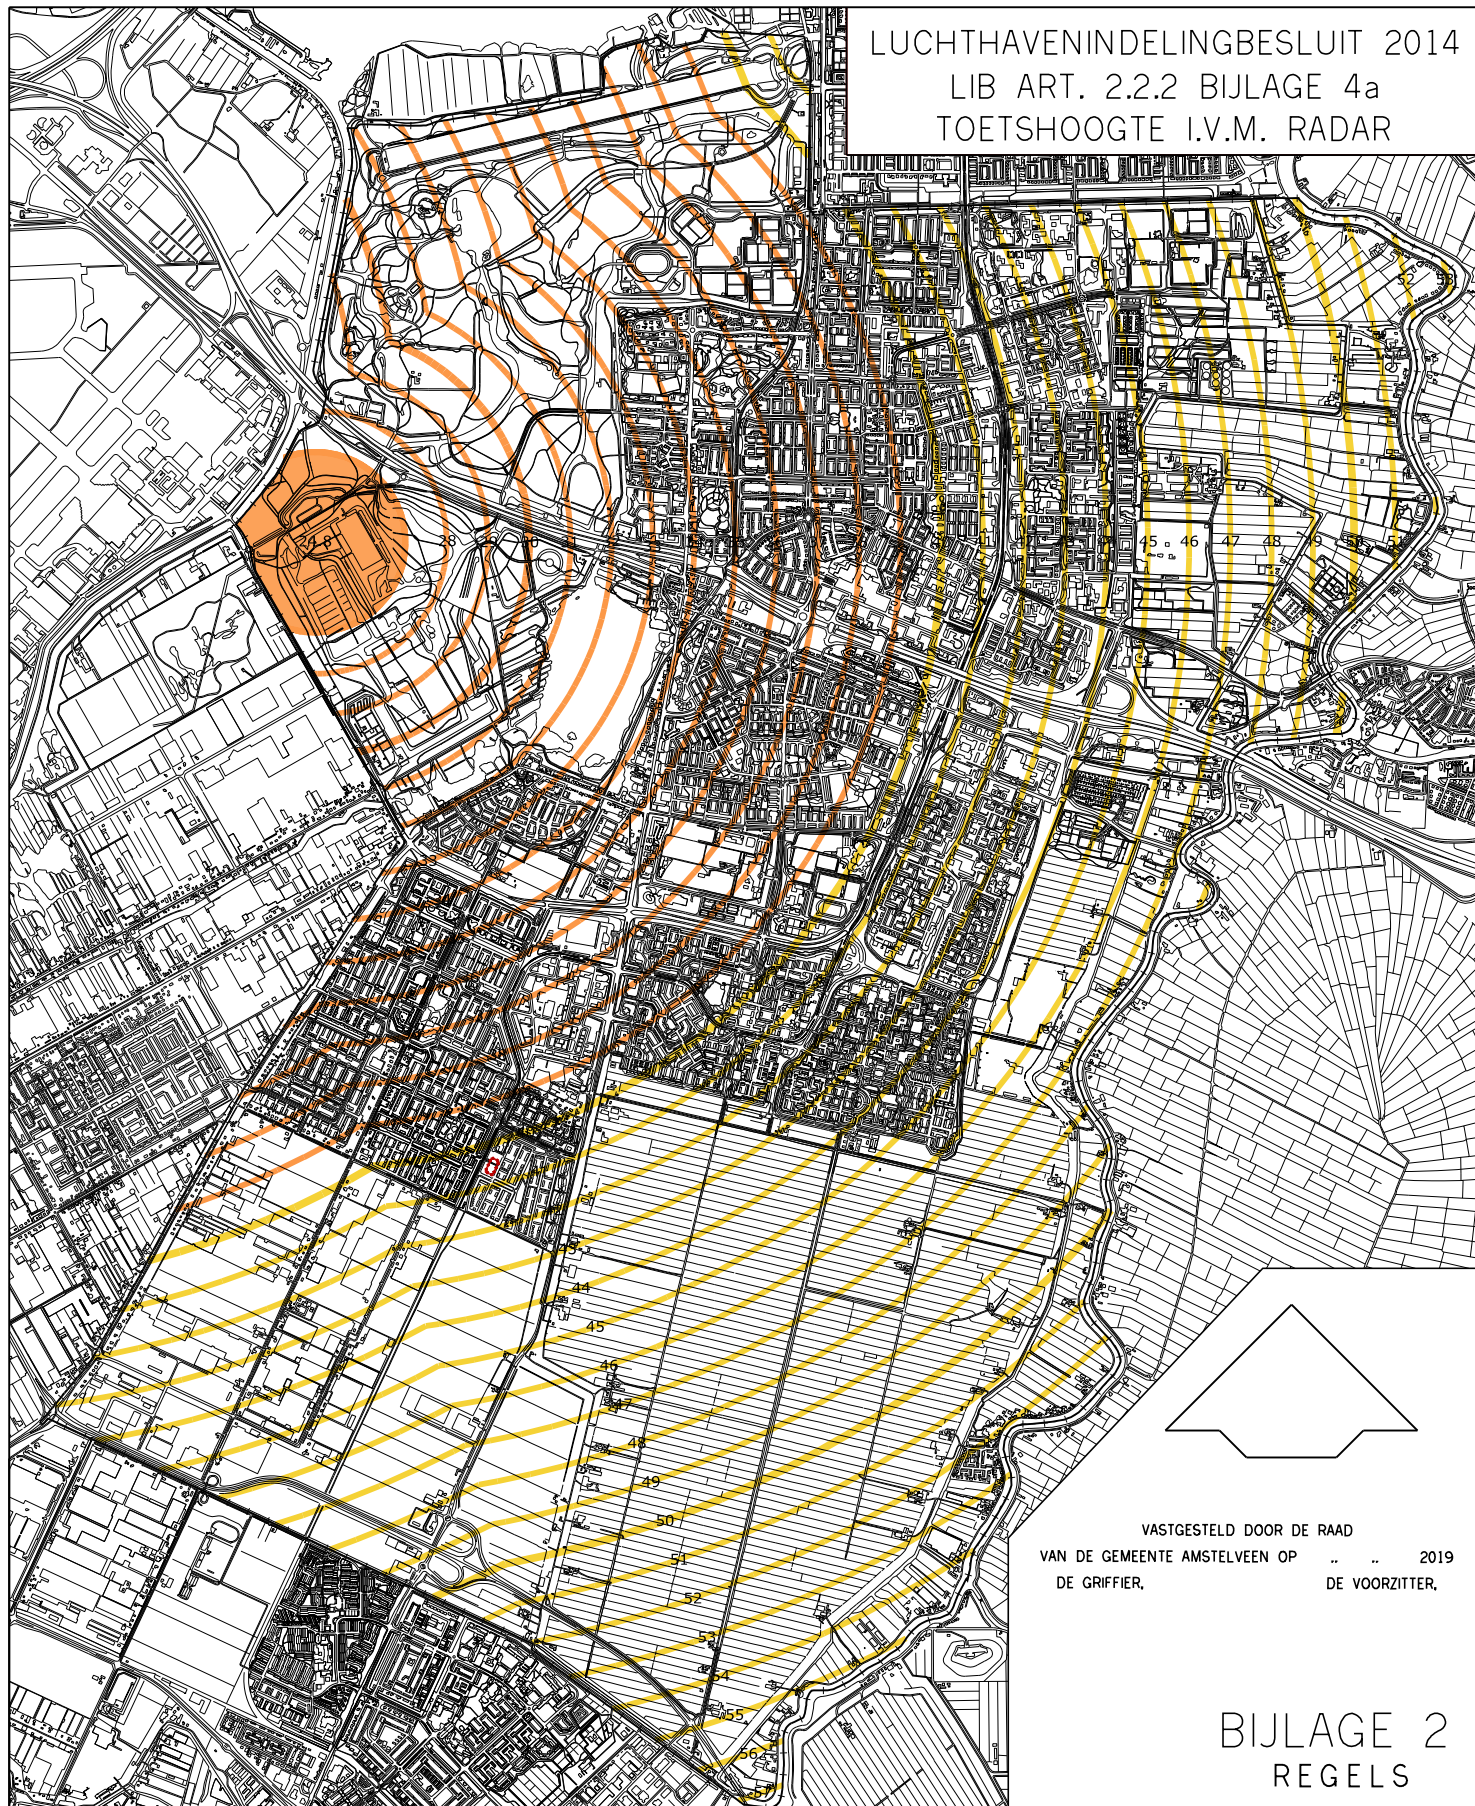


FASTGESTELD DOOR DE RAAD
VAN DE GEMEENTE AMSTELVEEN OP 2019
DE GRIFFIER, DE VOORZITTER,


BIJLAGE 2
REGELS

●●●● GRENS WP Amstelveen Zuid-West 2014 – Alsemlaan–Jasmijnlaan

TOETSHOOGTES T.O.V. NAP:

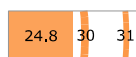

40 - 60 m. NAP

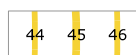

60 - 80 m. NAP

Voorontwerp