


LUCHTVAARTVERKEERZONE –
LIB ART. 2.2.3 VOGELBELEID

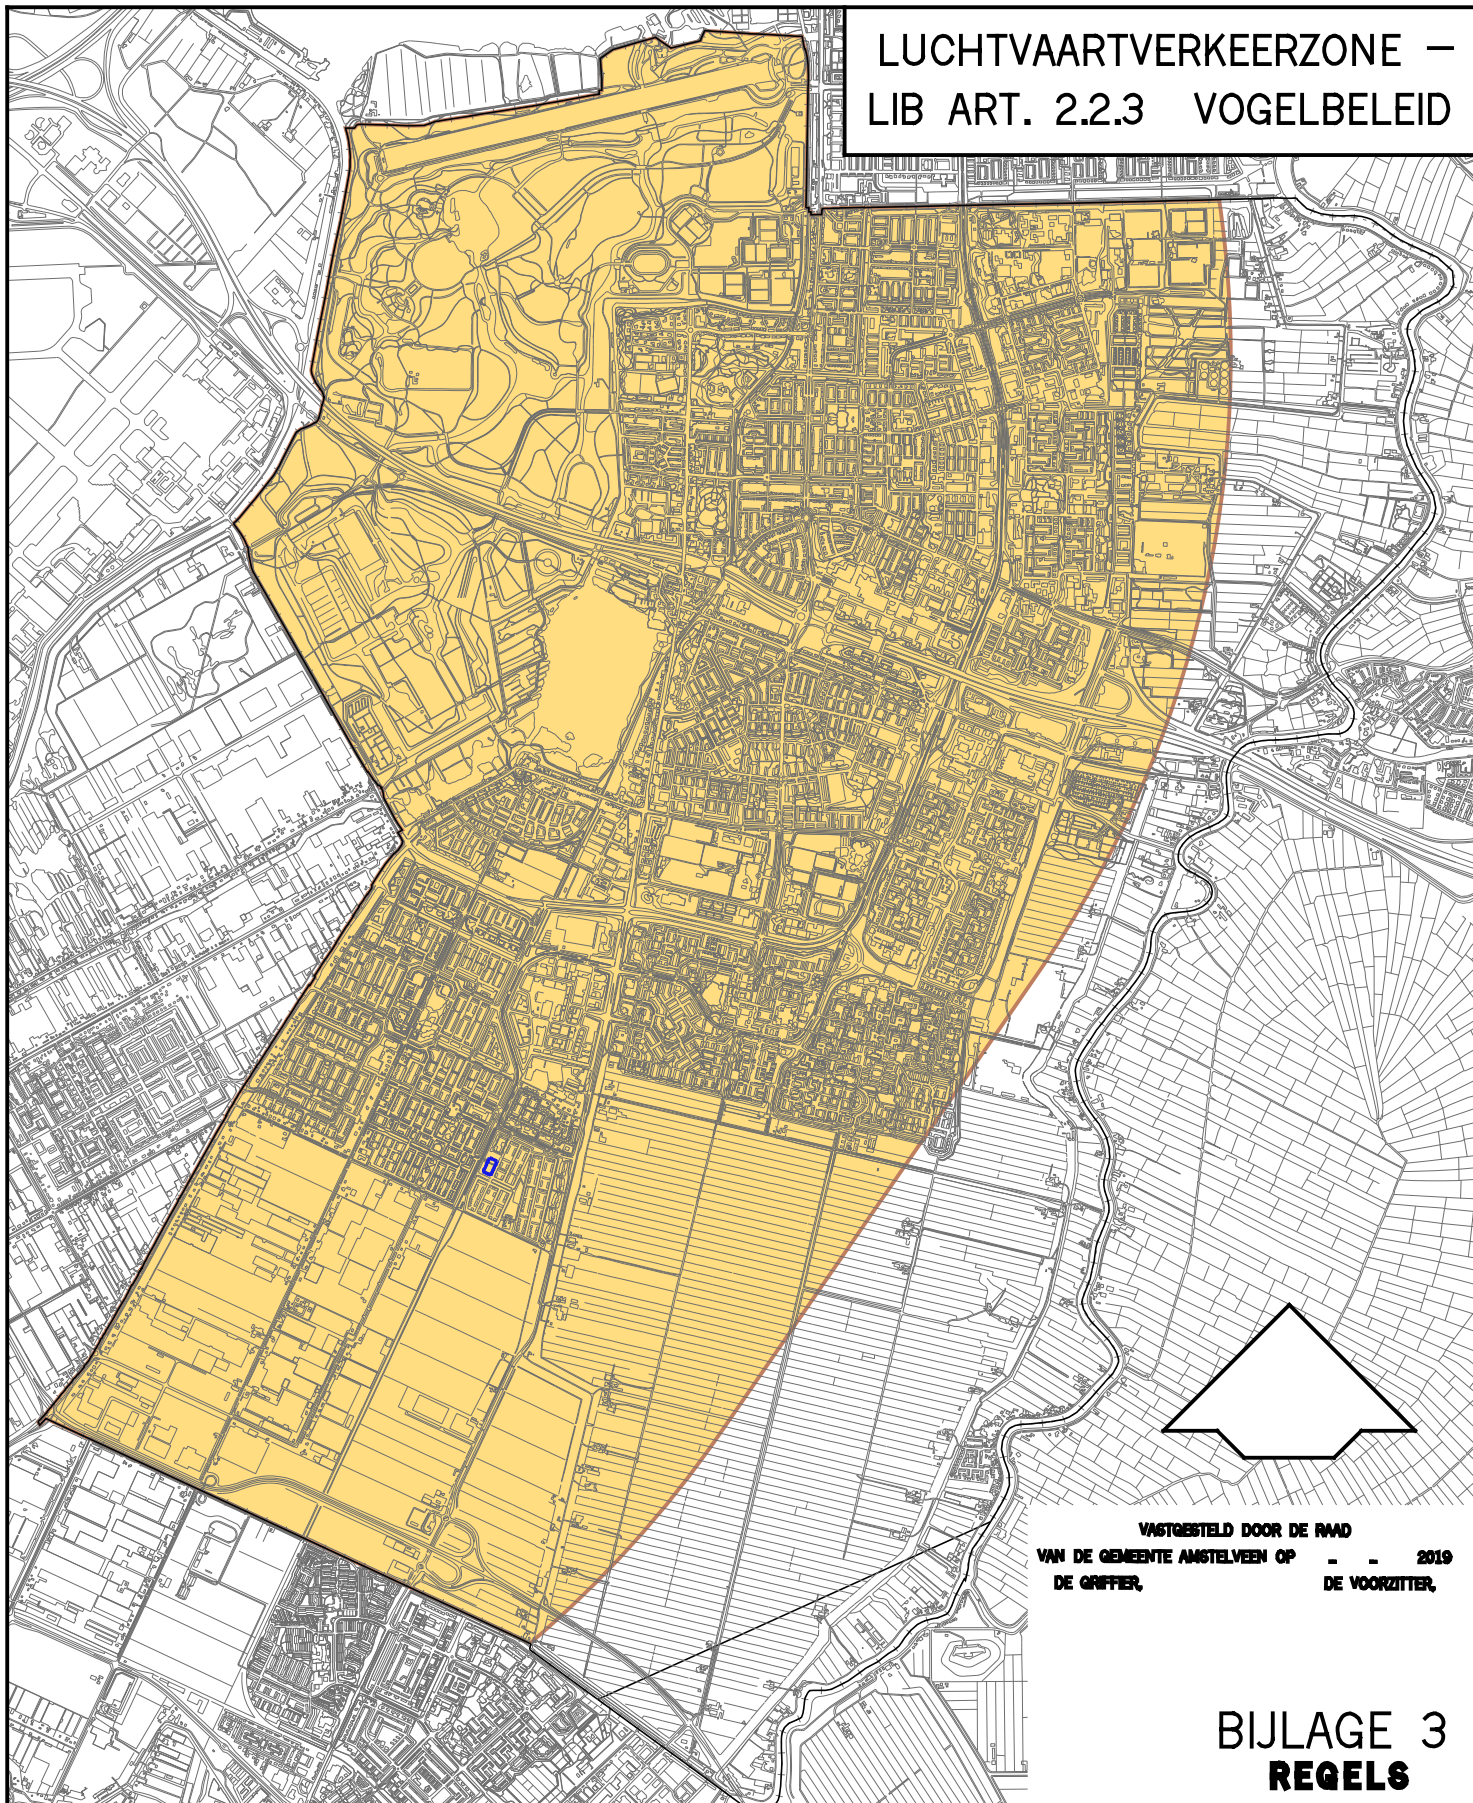

—••••• GRENS WP Amstelveen Zuid-West 2014 – Alsemalaan–Jasmijnlaan

 BEPERKING AANTREKKEN VOGELS (OVEREENKOMSTIG
BIJLAGE 5 LUCHTHAVENINDELINGBESLUIT) ALS
BEDOELD IN ART. 2.2.3