


LUCHTVAARTVERKEERZONE – LIB ART. 2.2.2 HOOGTELIJNEN

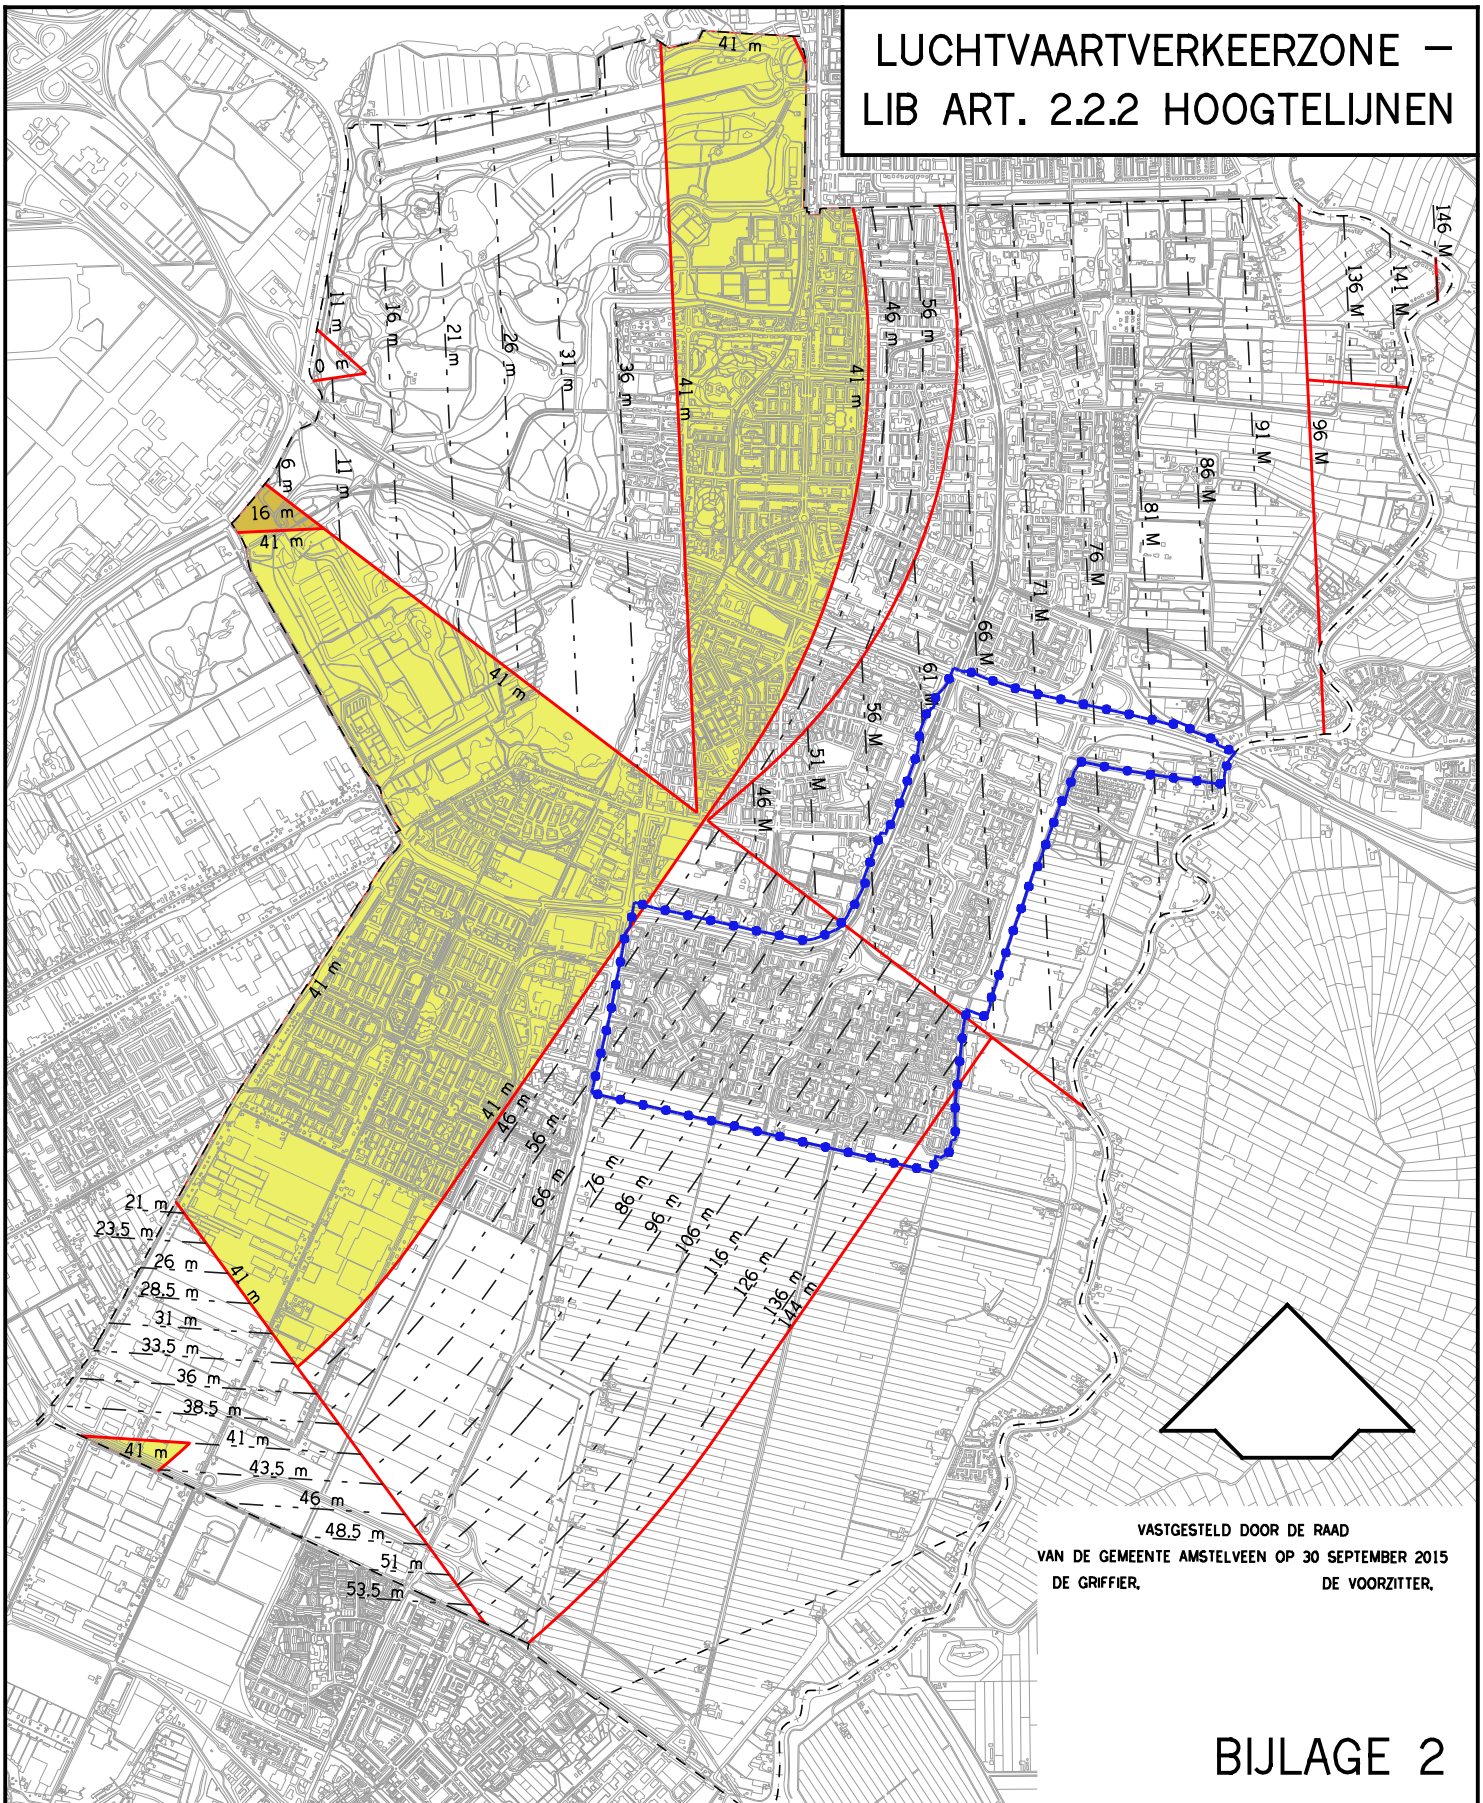


VASTGESTELD DOOR DE RAAD
 VAN DE GEMEENTE AMSTELVEEN OP 30 SEPTEMBER 2015
 DE GRIFFIER, DE VOORZITTER,

BIJLAGE 2

 GRENS B.P. AMSTELVEEN ZUID-OOST 2015

43.5 m
 MAXIMALE BOUWHOOGTE WAARBIJ DE REFERENTIEHOOGTE VAN DE LUCHTHAVEN
 (OVEREENKOMSTIG BIJLAGE 4 LUCHTHAVENINDELINGBESLUIT ART. 2.2.2 ,
 ZIJNDE – 4.00 m N.A.P.) IS VERREKEND

  HOOGTELIJNEN DIE T.O.V. ELKAAR IN EEN HELLEND VLAK LIGGEN.

 MAXIMALE BOUWHOOGTE VAN 41 m + NAP IN EEN HORIZONTAAL VLAK

 MAXIMALE BOUWHOOGTE VAN 16 m + NAP IN EEN HORIZONTAAL VLAK

 GRENS HOOGTEVLAKKEN