


LUCHTVAARTVERKEERZONE –
LIB ART. 2.2.3 BIJLAGE 5
VOGELBELEID

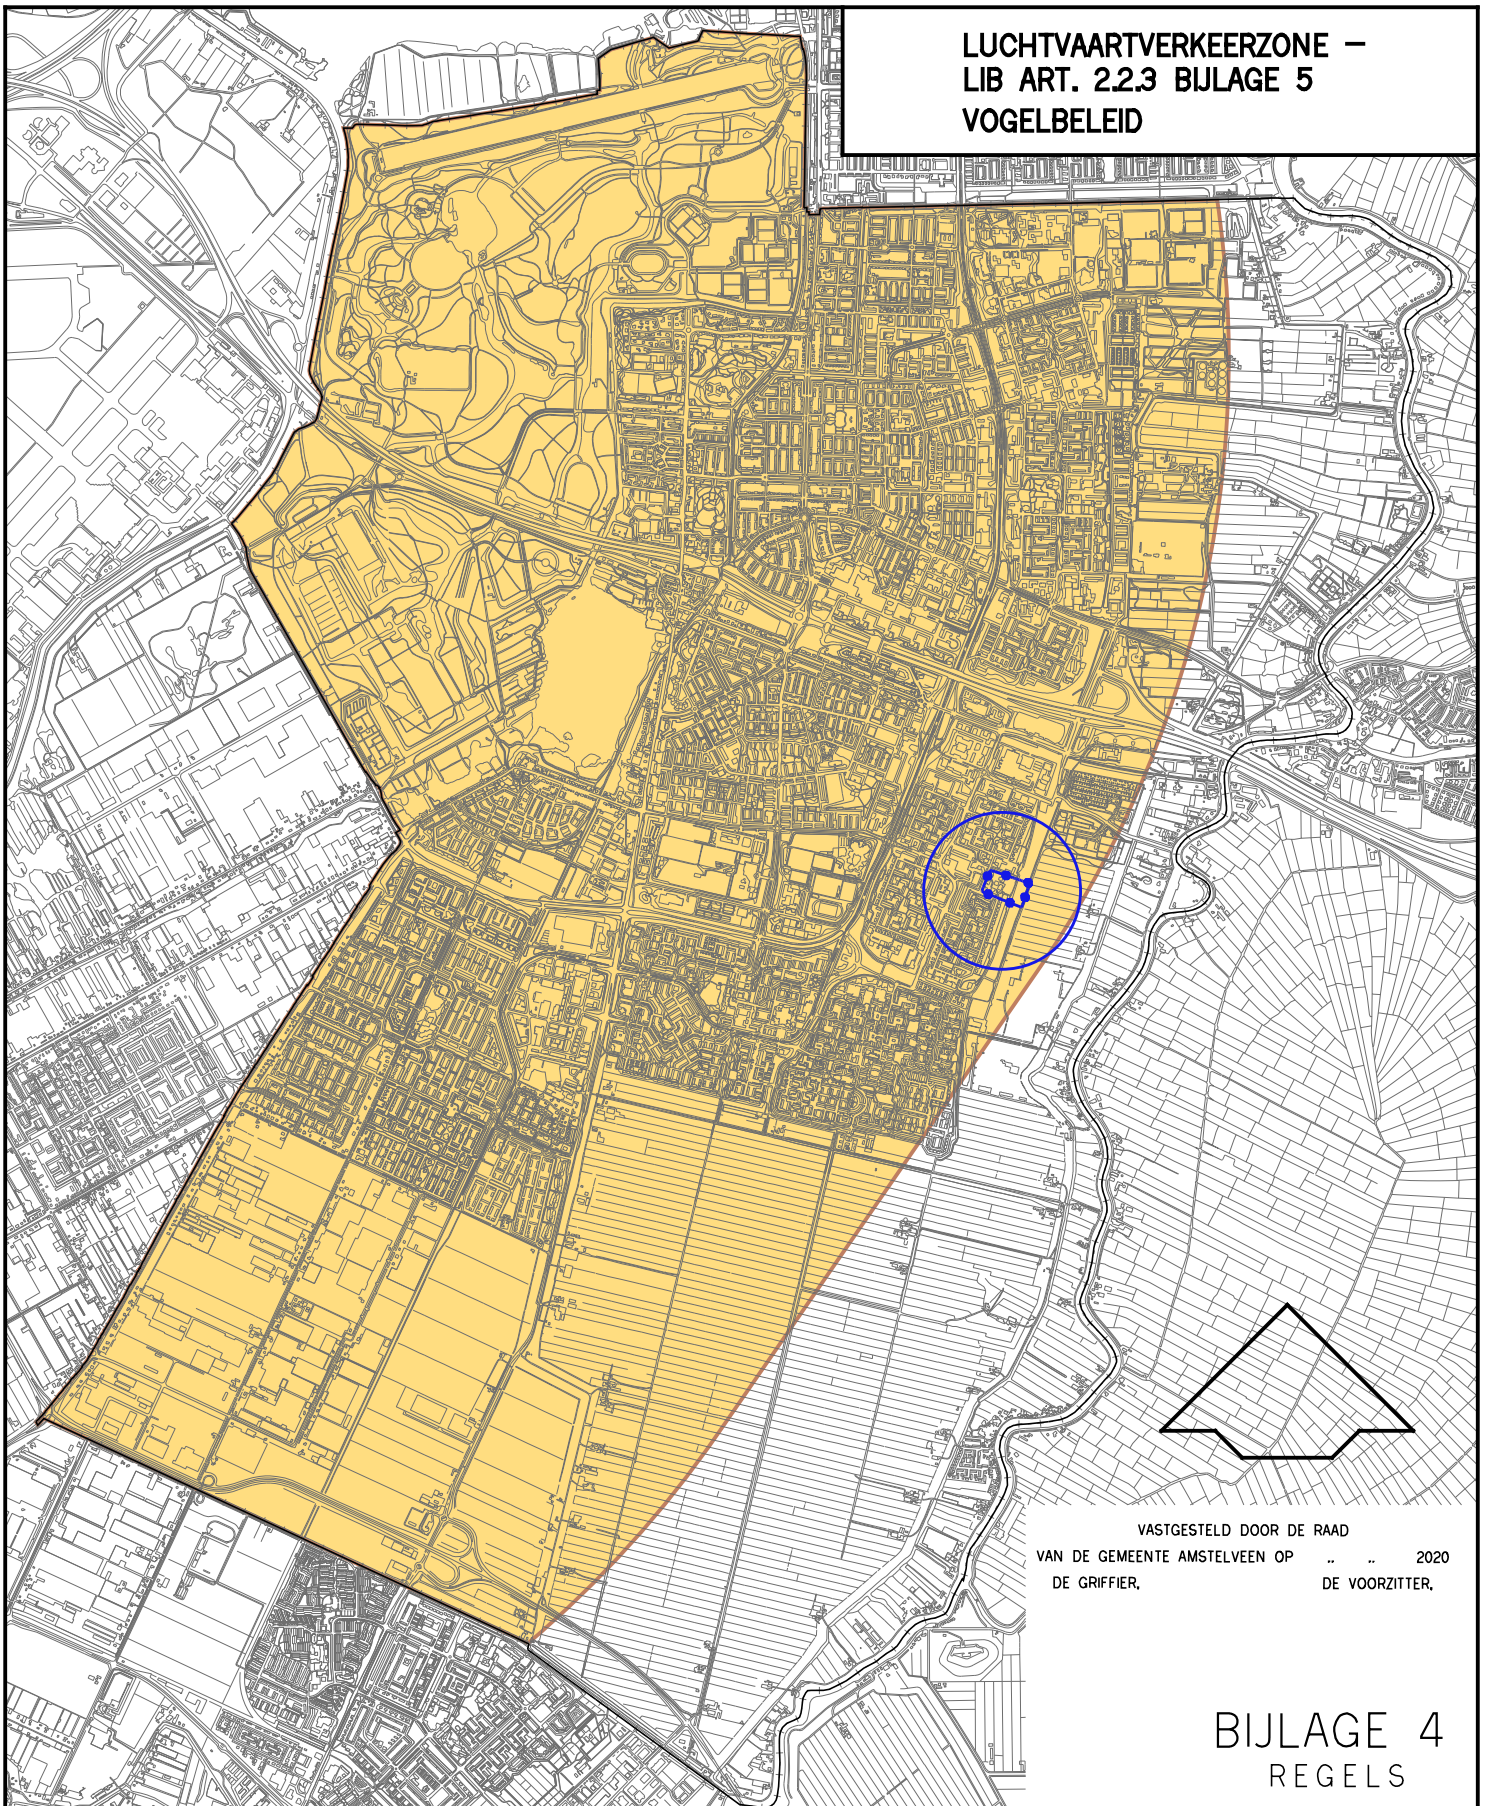

VASTGESTELD DOOR DE RAAD
VAN DE GEMEENTE AMSTELVEEN OP 2020
DE GRIFFIER, DE VOORZITTER,

BIJLAGE 4
REGELS

—••••• GRENZ HERZIENING B.P. AMSTELVEEN ZUID-OOST 2015 – LANDTONG

■ BEPERKING AANTREKKEN VOGELS (OVEREENKOMSTIG
BIJLAGE 5 LUCHTHAVENINDELINGBESLUIT) ALS
BEDOELD IN ART. 2.2.3