


LUCHTHAVENINDELINGBESLUIT 2014
LIB ART. 2.2.2A BIJLAGE 4A
TOETSHOOGTE I.V.M. RADAR

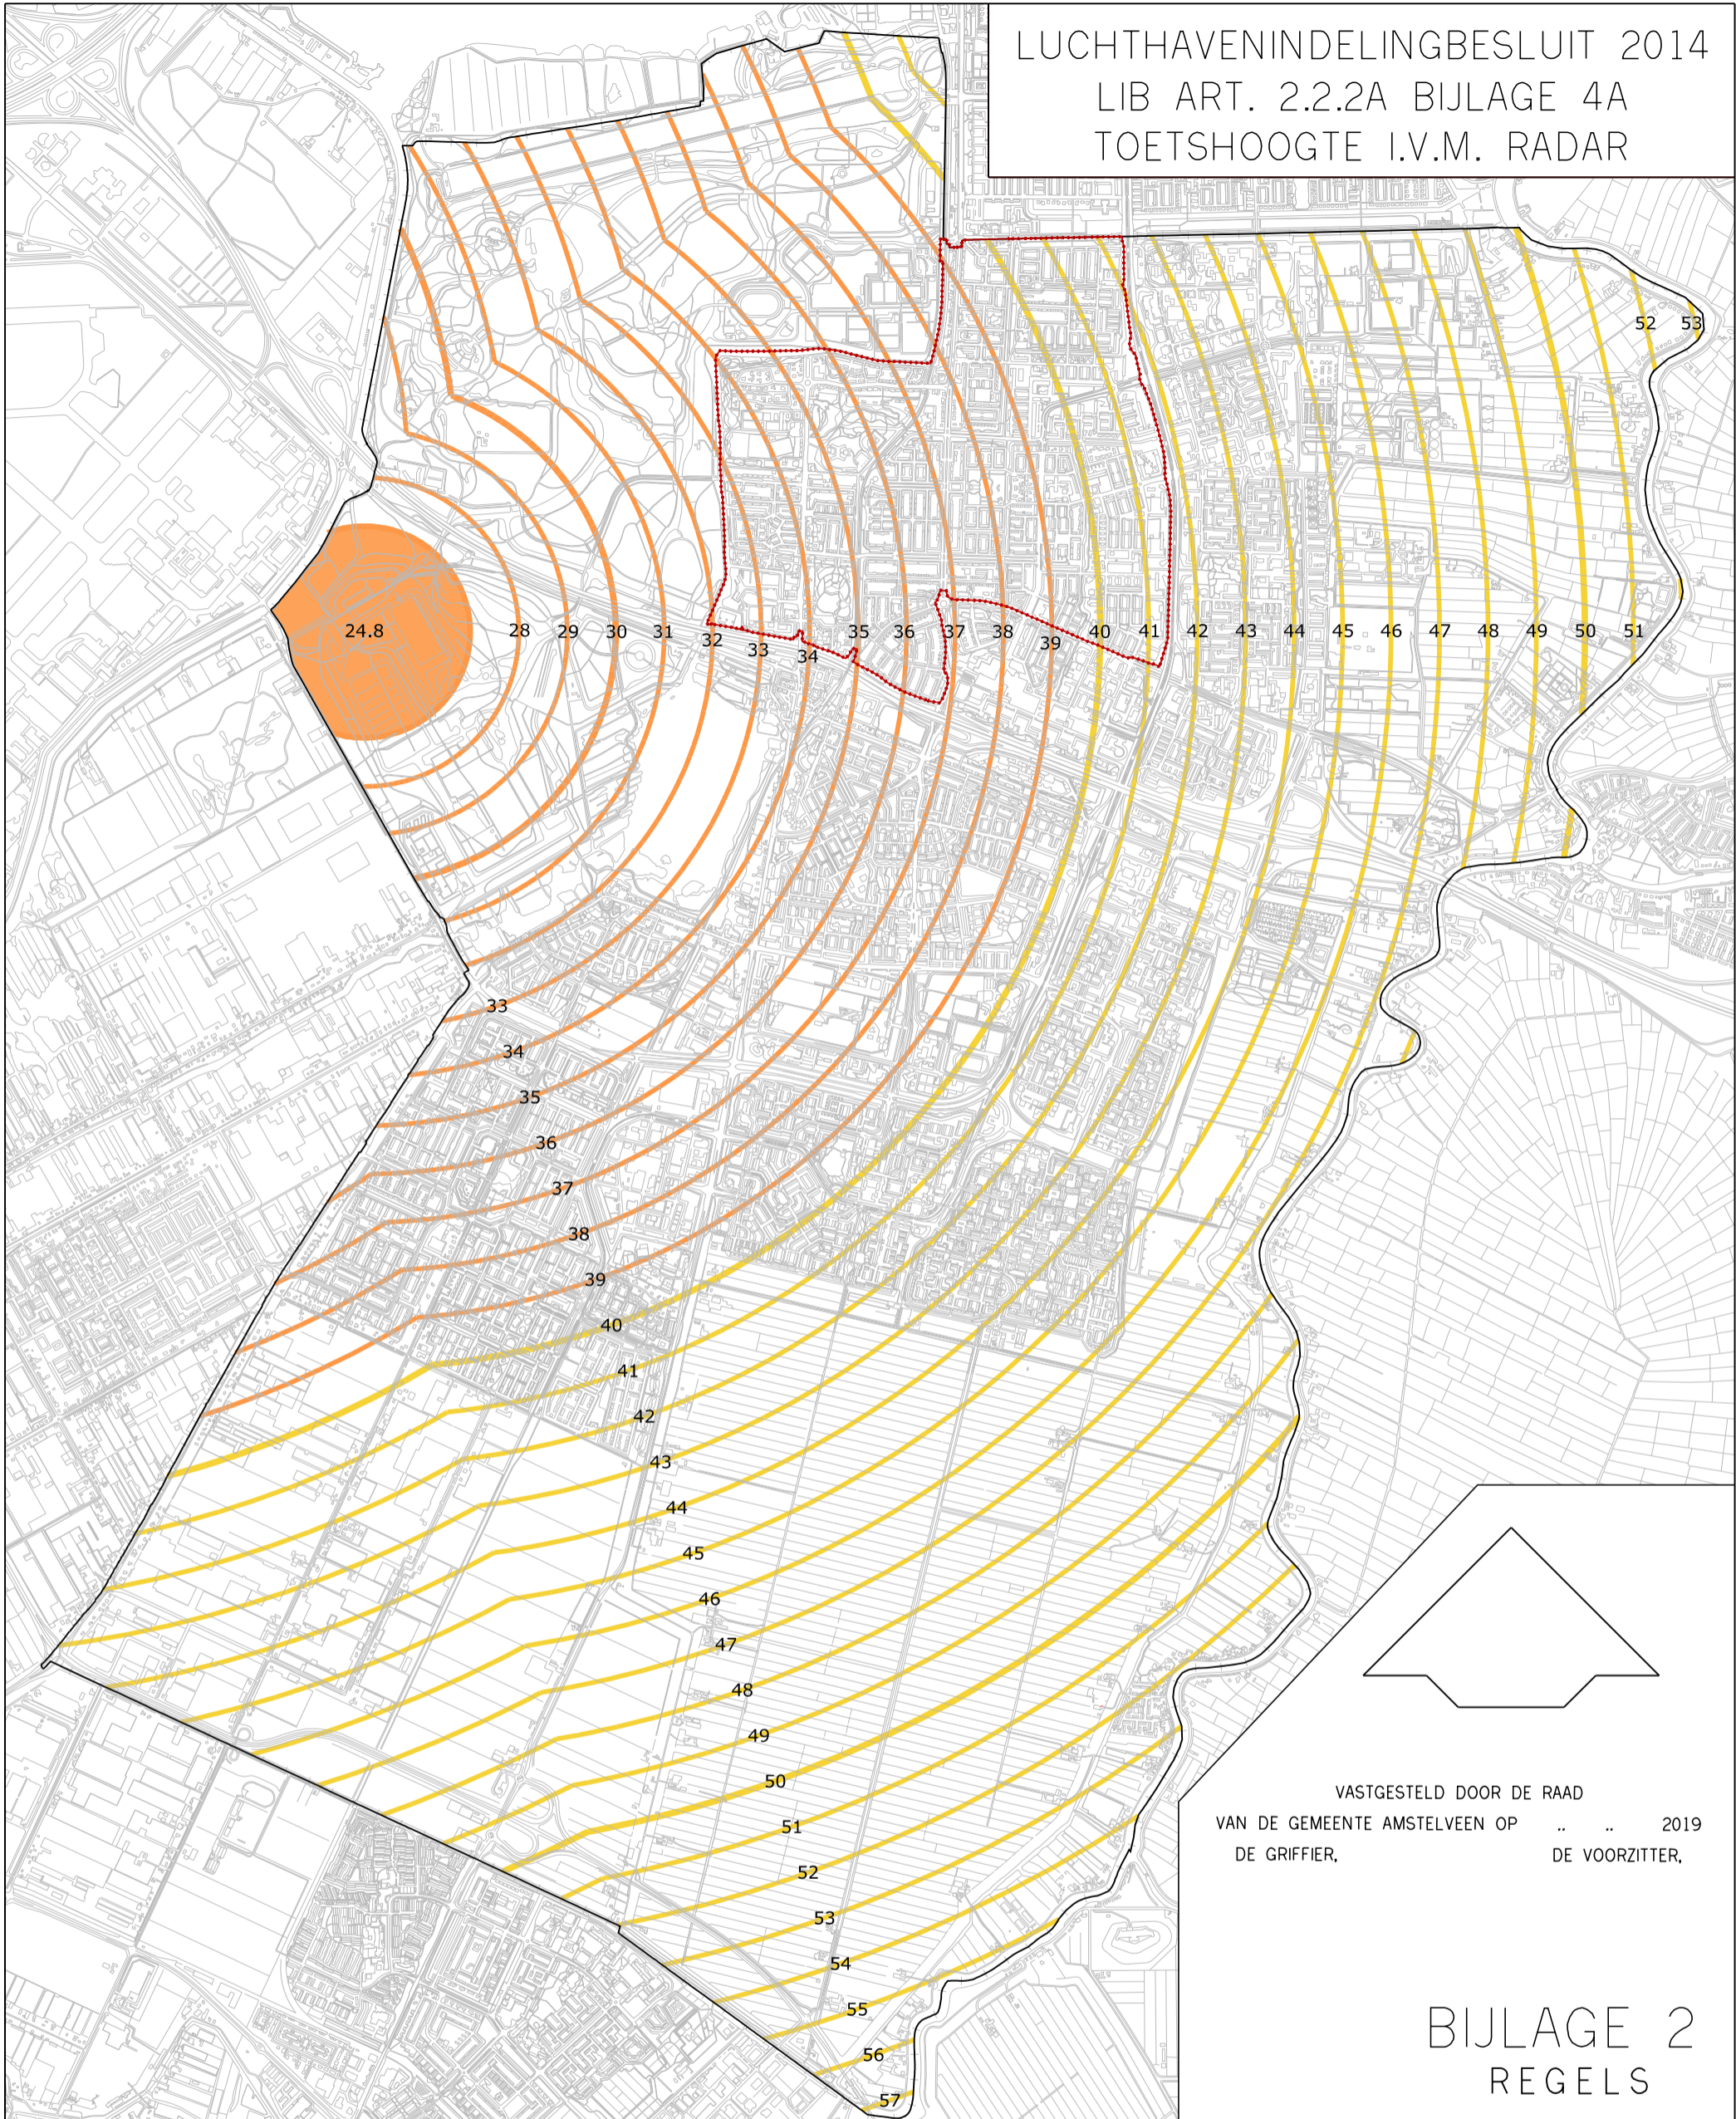

VASTGESTELD DOOR DE RAAD
VAN DE GEMEENTE AMSTELVEEN OP 2019
DE GRIFFIER, DE VOORZITTER,

BIJLAGE 2
REGELS

●●●●● GRENS B.P. AMSTELVEEN NOORD-WEST 2018

TOETSHOOGTES T.O.V. NAP:

24.8	30	31	40 - 60 m. NAP
44	45	46	60 - 80 m. NAP