


LUCHTVAARTVERKEERZONE –  
LIB ART. 2.2.3 VOGELBELEID

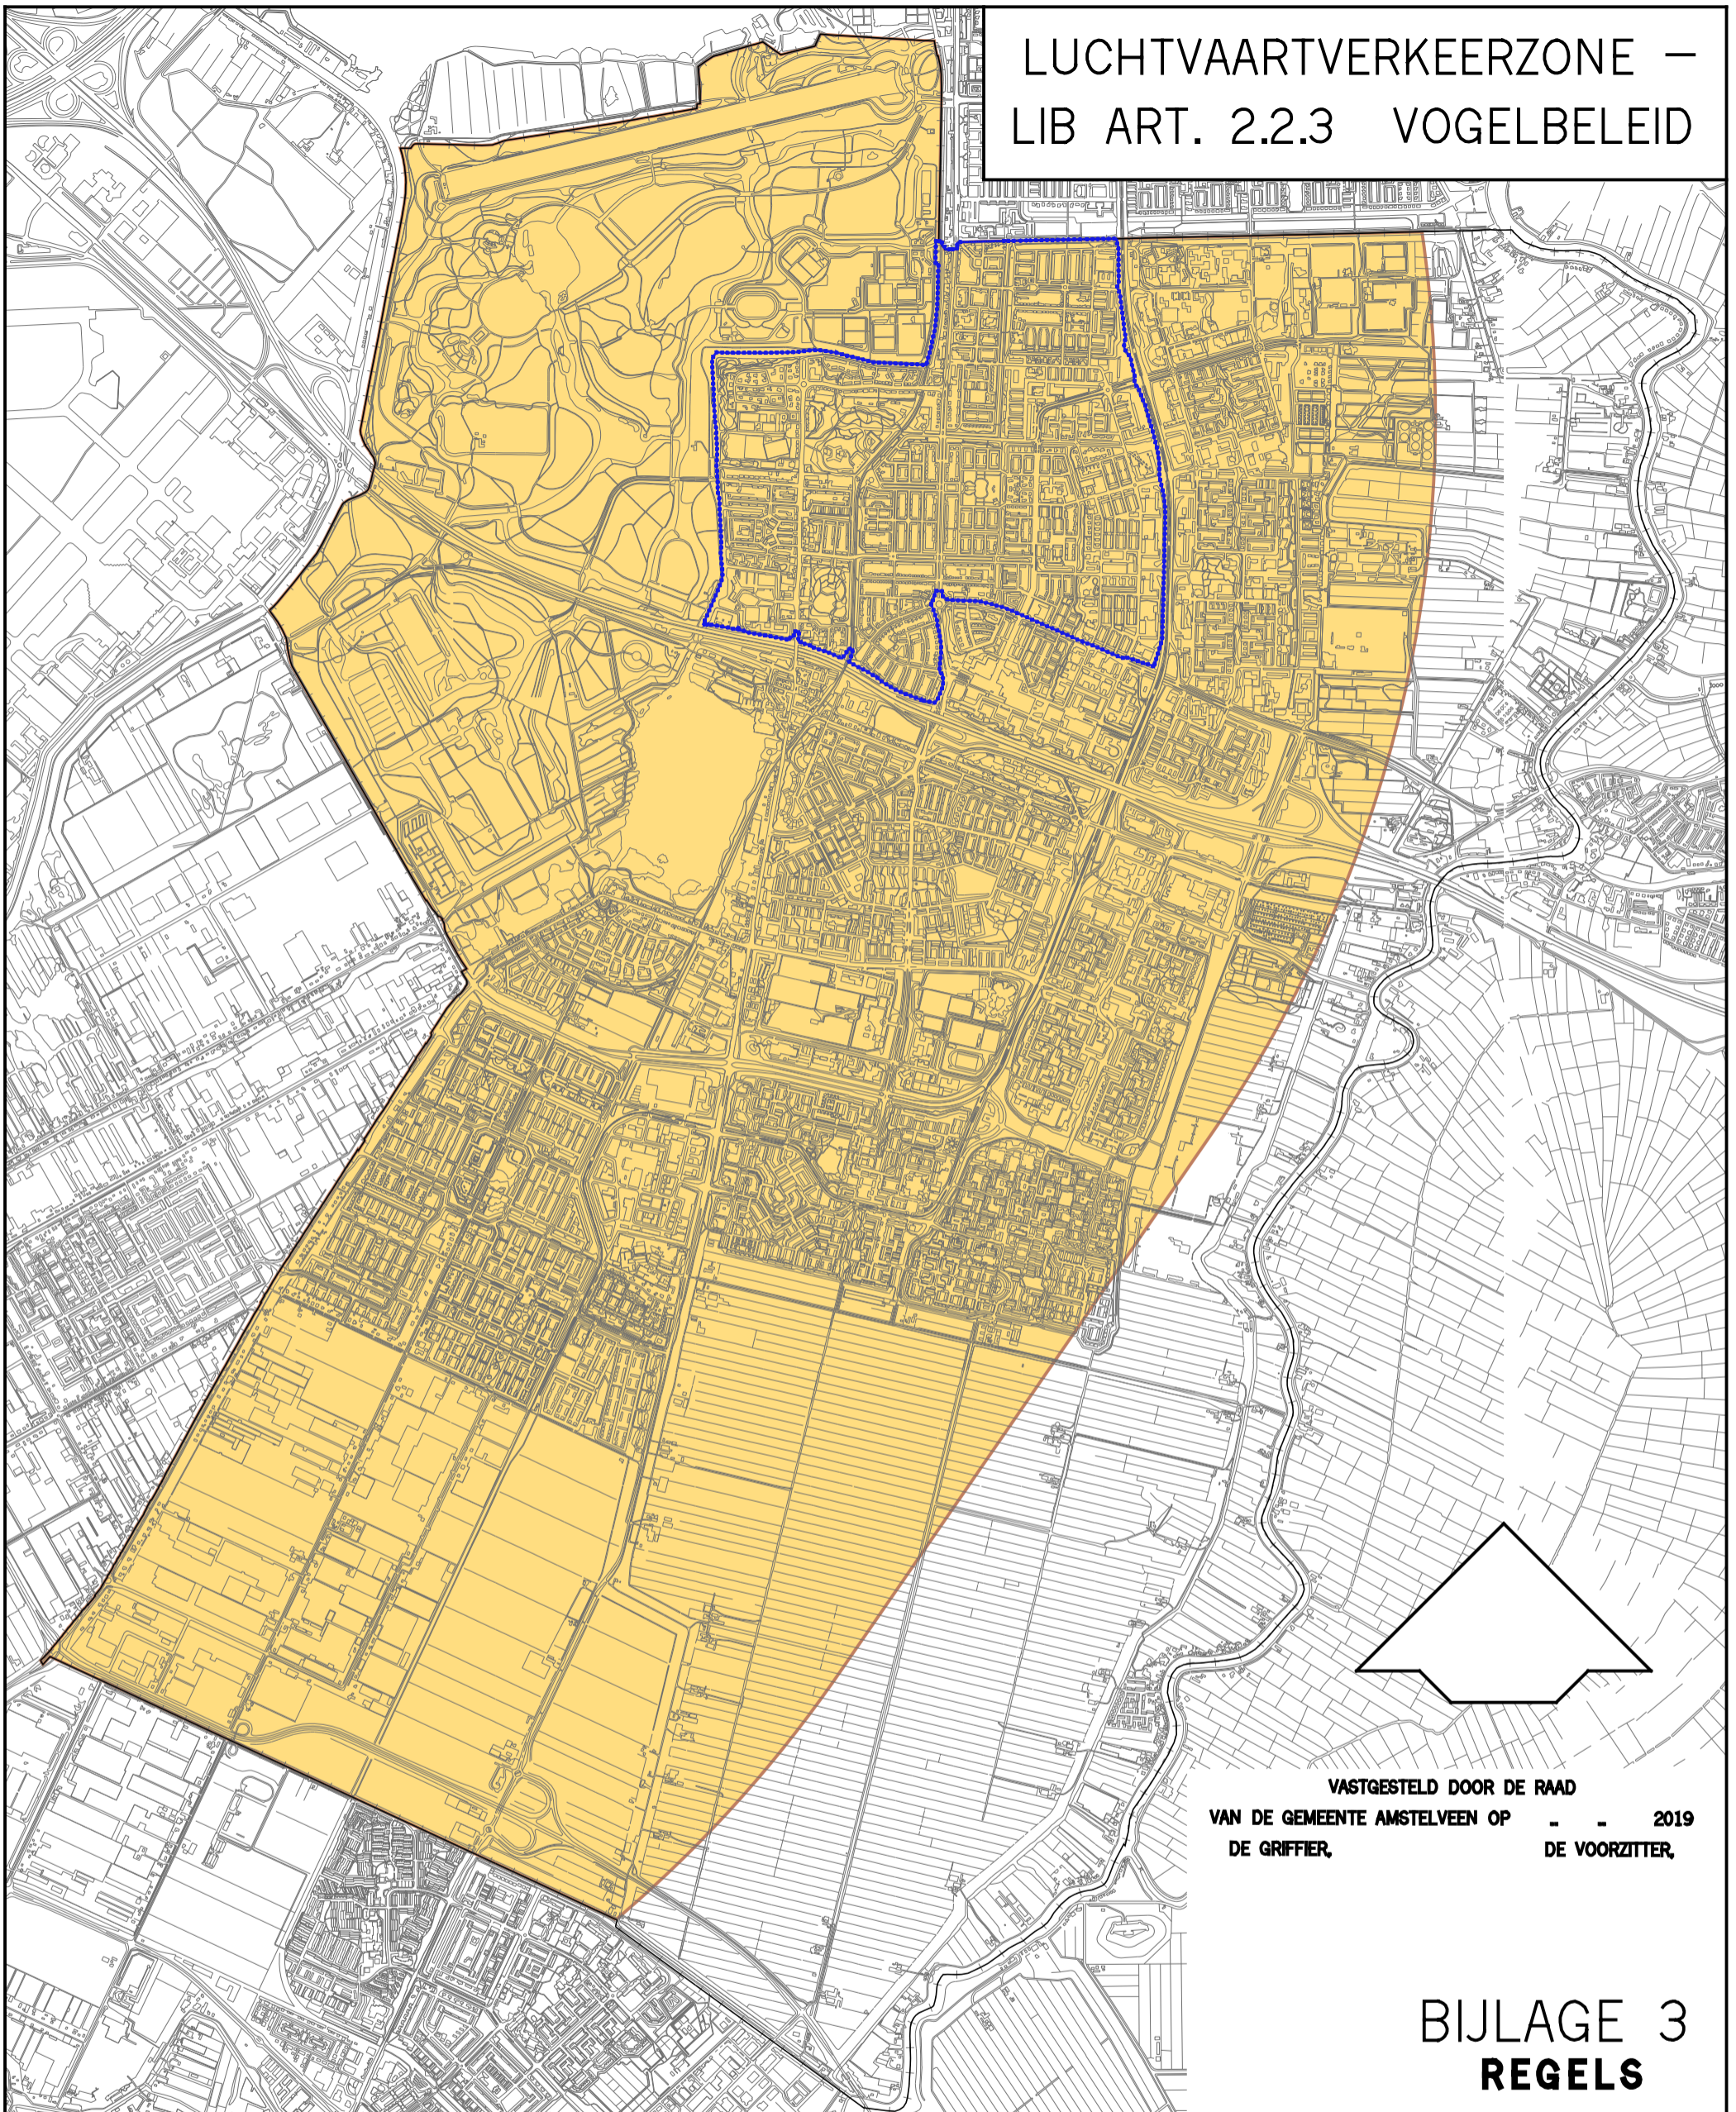

FASTGESTELD DOOR DE RAAD  
VAN DE GEMEENTE AMSTELVEEN OP - - 2019  
DE GRIFFIER, DE VOORZITTER,

BIJLAGE 3  
REGELS

—•••• GRENS B.P. AMSTELVEEN NOORD-WEST 2018

■ BEPERKING AANTREKKEN VOGELS (OVEREENKOMSTIG  
BIJLAGE 5 LUCHTHAVENINDELINGBESLUIT) ALS  
BEDOELD IN ART. 2.2.3