


LUCHTVAARTVERKEERZONE –
LIB ART. 2.2.3 VOGELBELEID

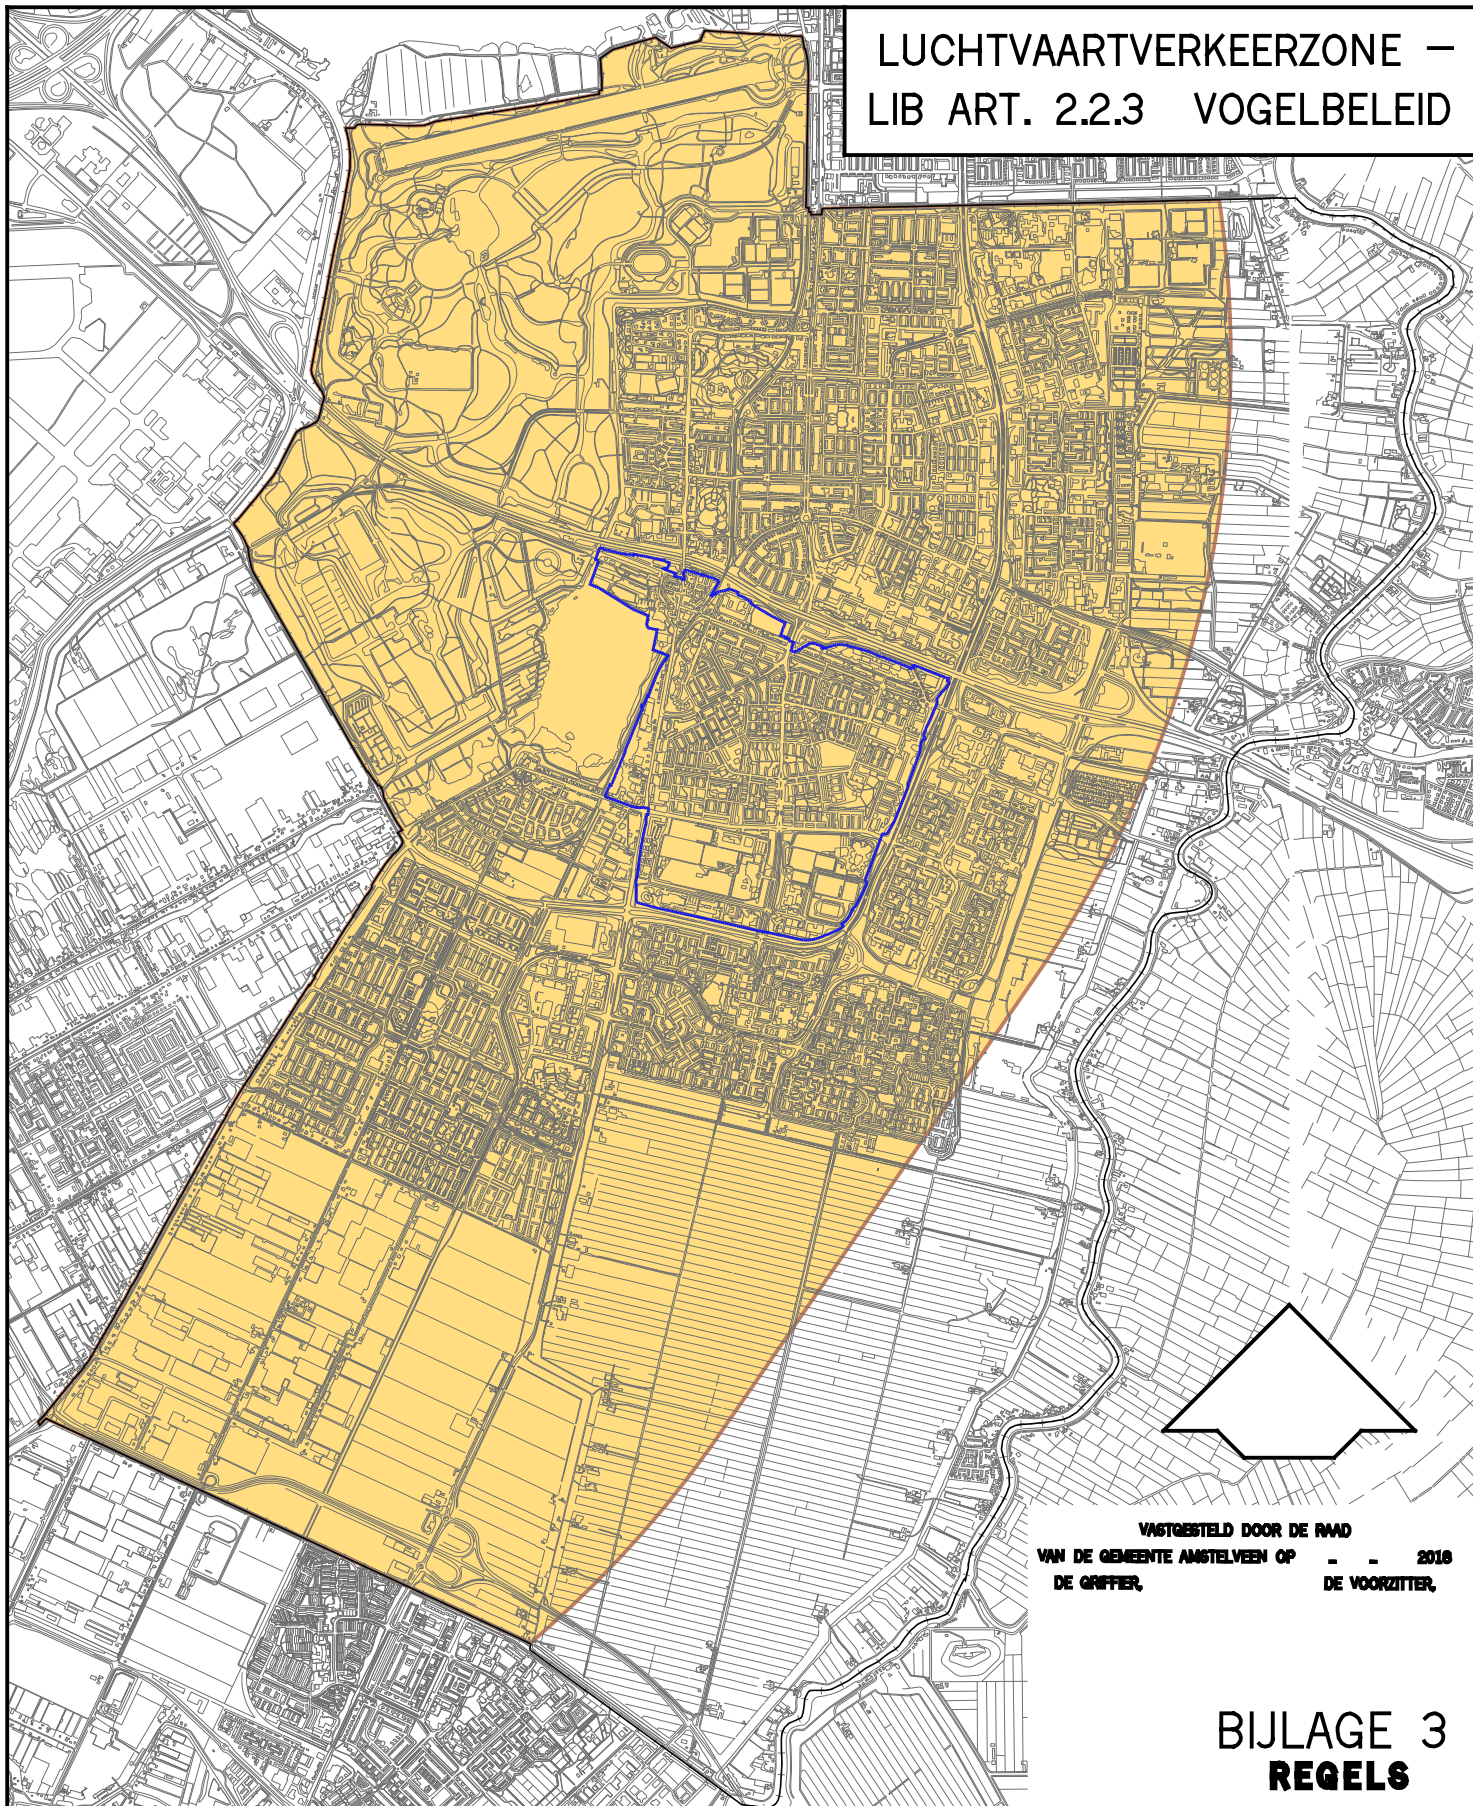

VASTGESTELD DOOR DE RAAD
VAN DE GEMEENTE AMSTELVEEN OP - - 2018
DE GRIFFIER, DE VOORZITTER,

BIJLAGE 3
REGELS

—••••• GRENS B.P. AMSTELVEEN MIDDEN-WEST 2018

 BEPERKING AANTREKKEN VOGELS (OVEREENKOMSTIG
BIJLAGE 5 LUCHTHAVENINDELINGBESLUIT) ALS
BEDOELD IN ART. 2.2.3