


LUCHTVAARTVERKEERZONE –
LIB ART. 2.2.3 VOGELBELEID

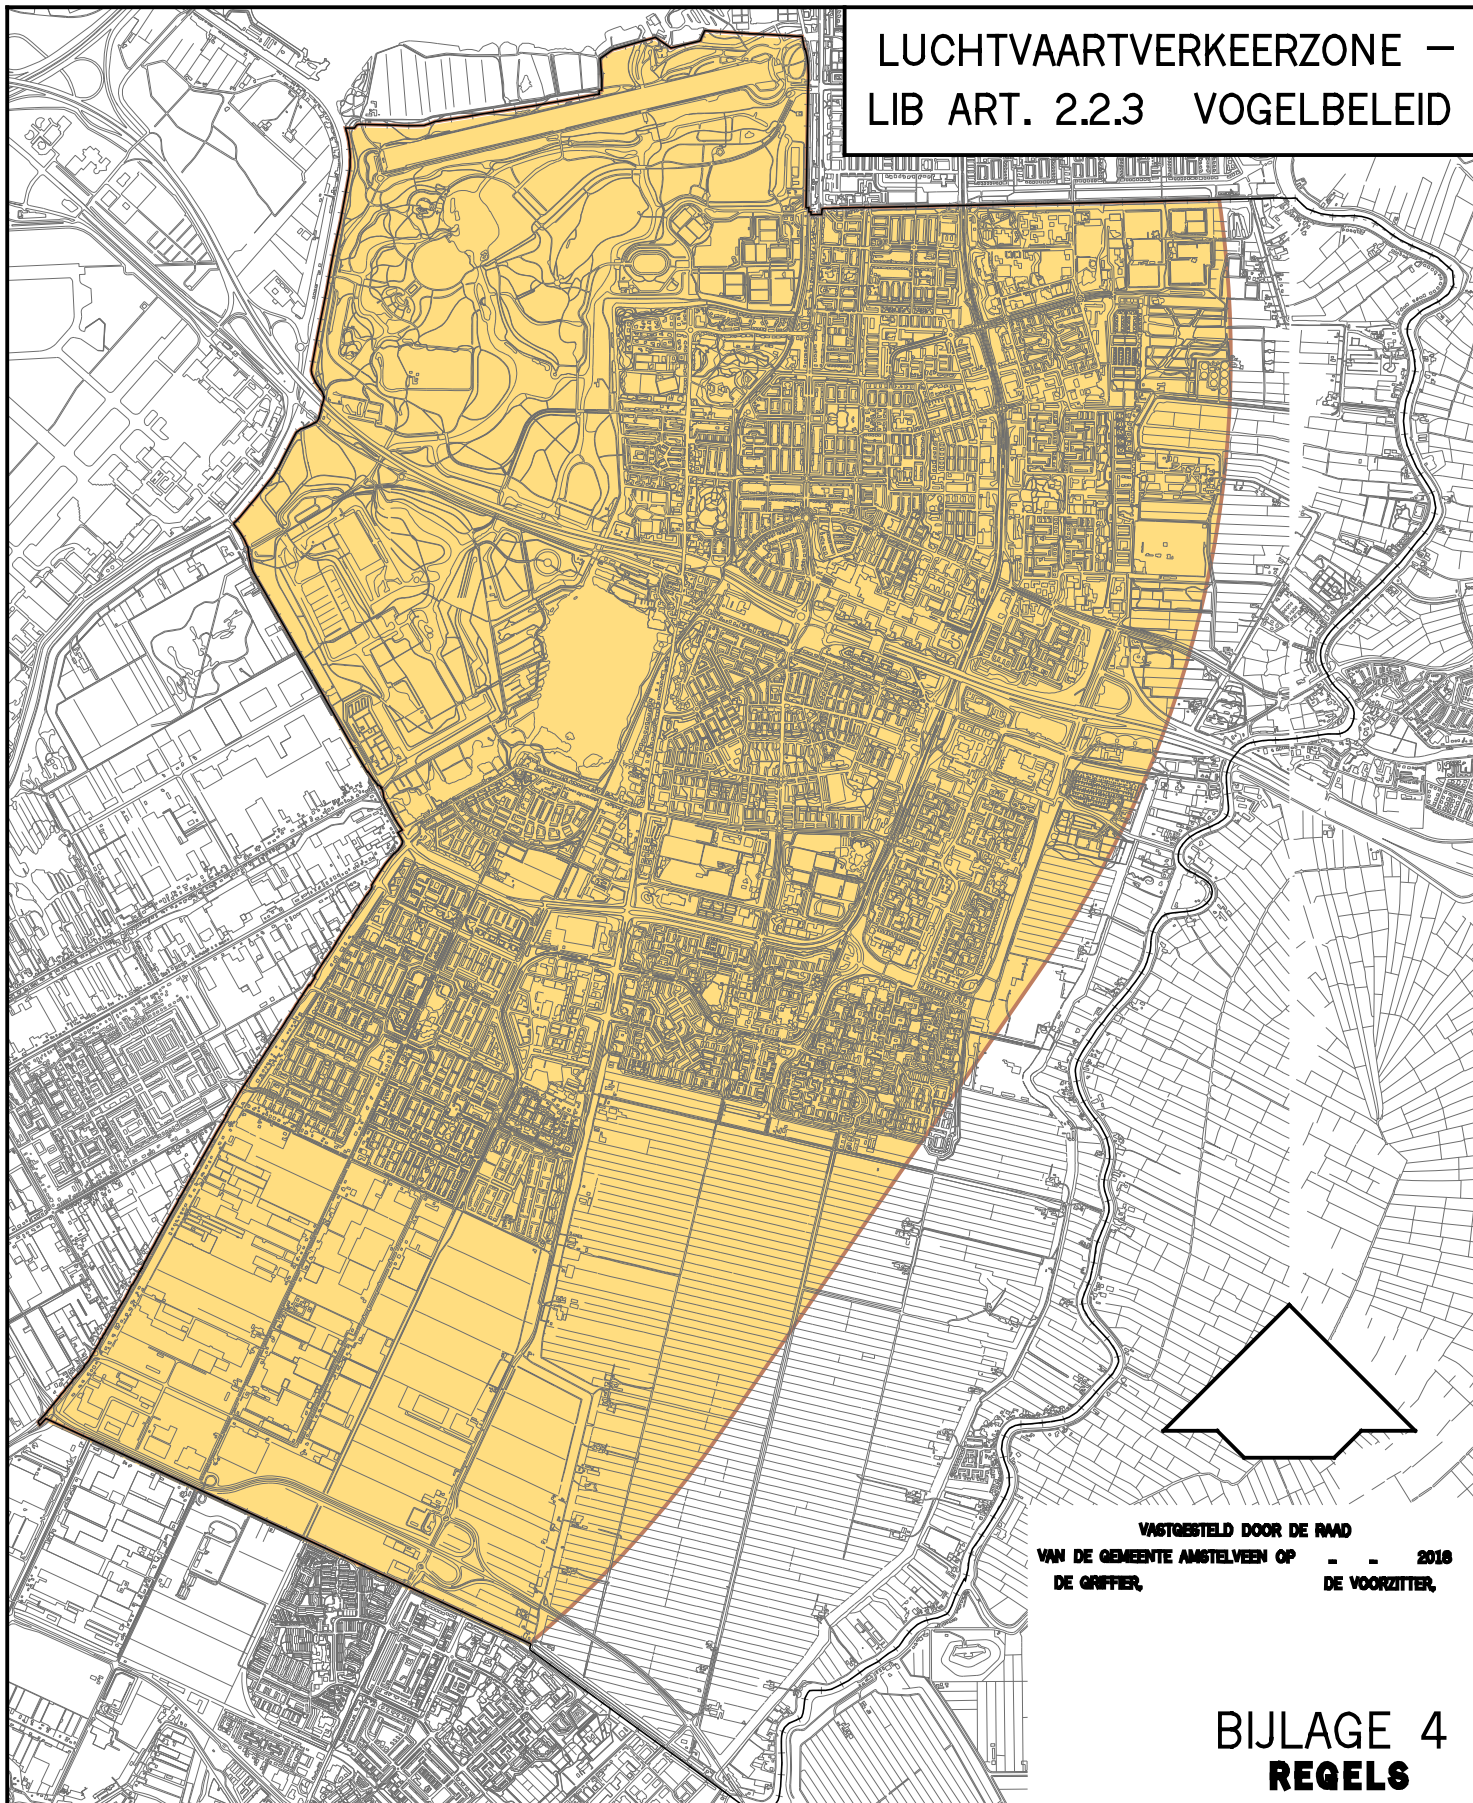

VASTGESTELD DOOR DE RAAD
VAN DE GEMEENTE AMSTELVEEN OP - - 2018
DE GRIFFIER, DE VOORZITTER,

BIJLAGE 4
REGELS

Bestemmingsplan Uitbreiding De Meerkamp



BEPERKING AANTREKKEN VOGELS (OVEREENKOMSTIG
BIJLAGE 5 LUCHTHAVENINDELINGBESLUIT) ALS
BEDOELD IN ART. 2.2.3