


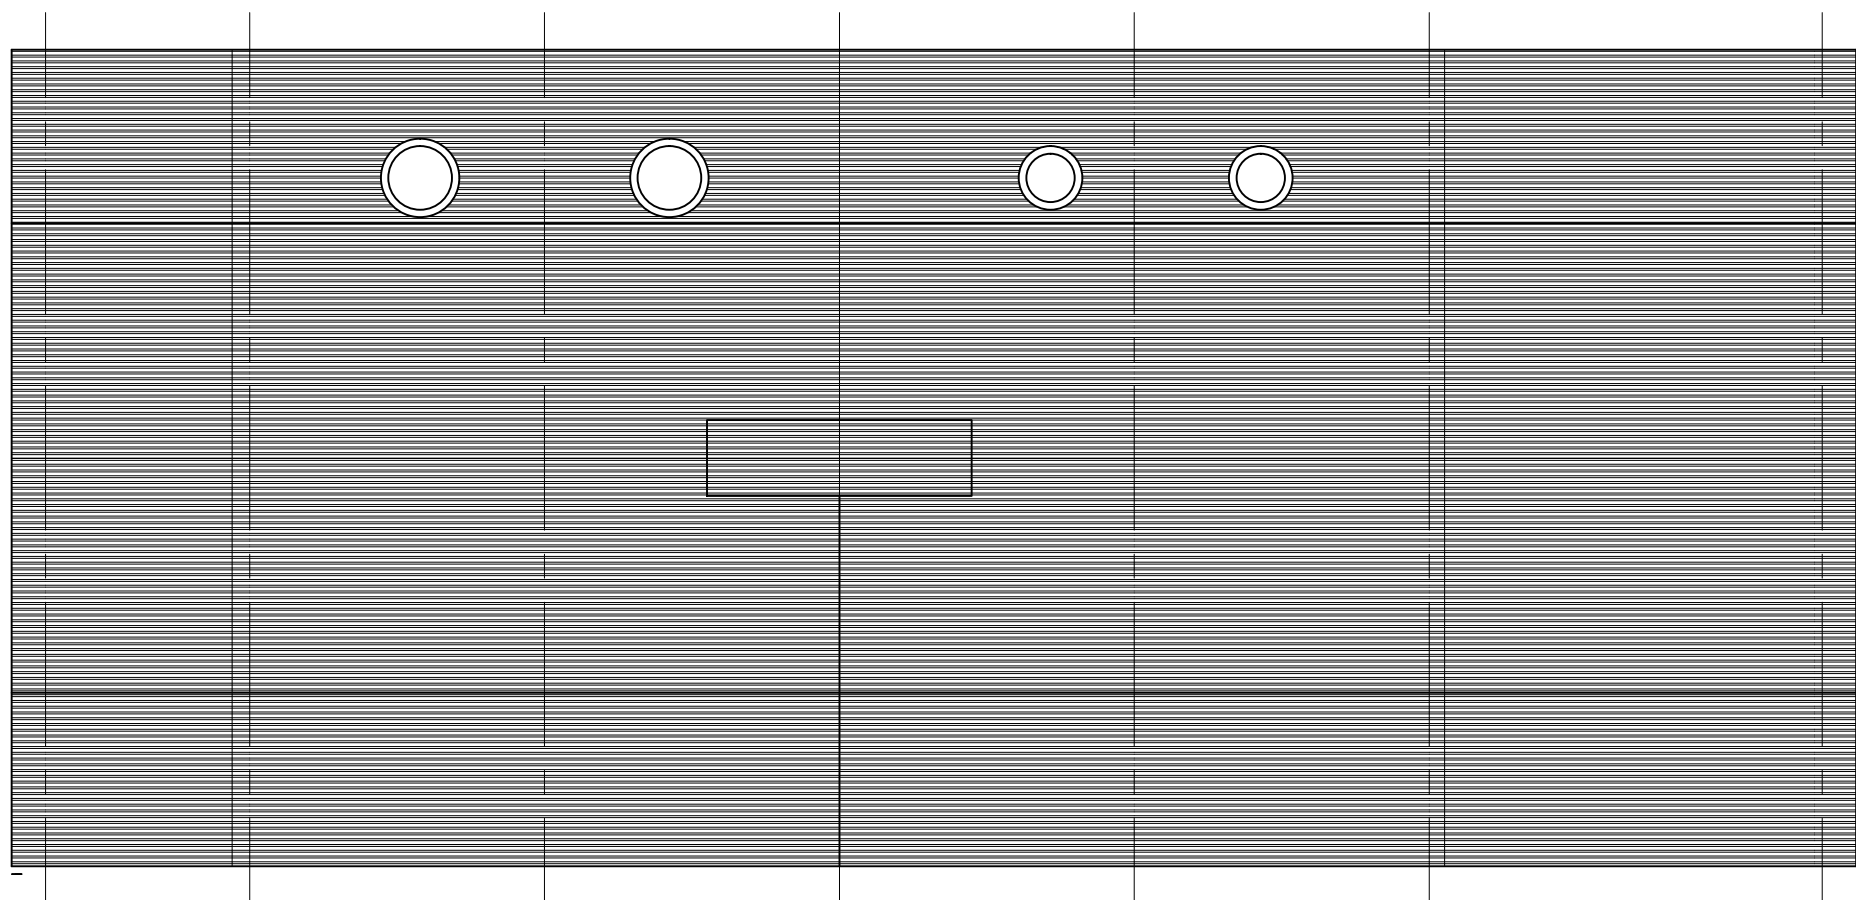

dakaanzicht

project:		KETELHUIS AMSTELVEEN		projectnummer:		KAV					
architect:		ARCHITECTENBUREAU SCHUTTER-ETH BV									
ir. willem schutter architect bna tel. : 0655894757				e: info@schutter-eth.com web: www.schutter-eth.com							
datum:		wijziging:		e		schaal:		formaat:			
30-10-2012		a b c d		f g h		1:100		A3			
onderwerp:				voorstel ☒		fase:		code:		blad:	
VOORLOPIG ONTWERP DAKAANZICHT				voorlopig ☐		VO				06	
				definitief ☐							