


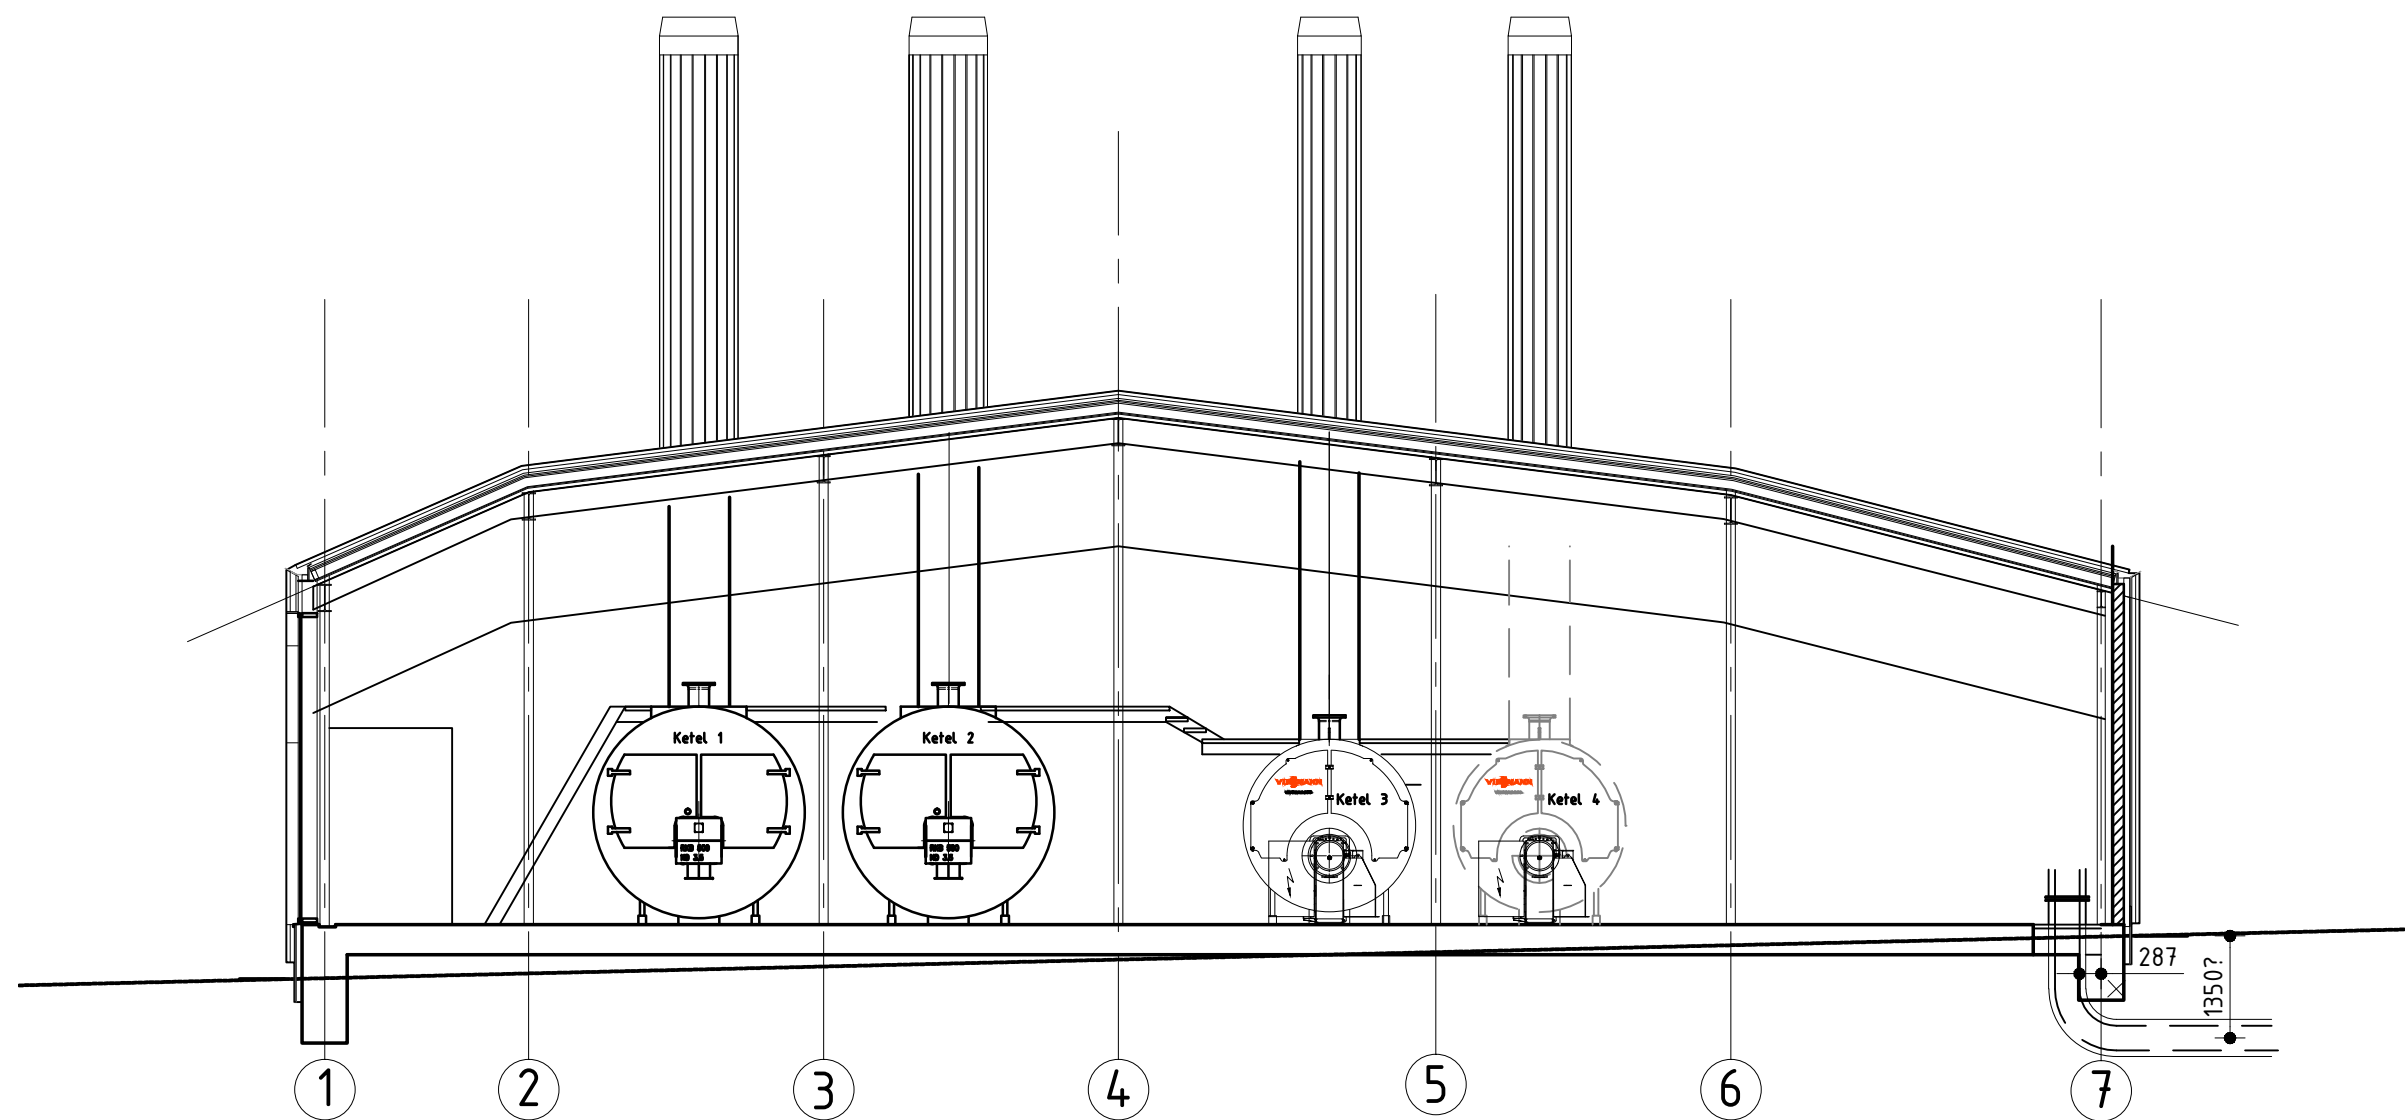

langsdoorsnede

project: KETELHUIS AMSTELVEEN

projectnummer:
KAV

architect: **ARCHITECTENBUREAU SCHUTTER-ETH BV**

ir. willem schutter architect bna
tel. : 0655894757

e: info@schutter-eth.com
web: www.schutter-eth.com

datum:
30-10-2012

wijziging:
a
b
c
d

e
f
g
h

schaal:
1:100

formaat:
A3

onderwerp:
VOORLOPIG ONTWERP
LANGSDOORSNEDE

voorstel ☒ fase:
voorlopig ☐ **VO**
definitief ☐

code:

blad:
05