


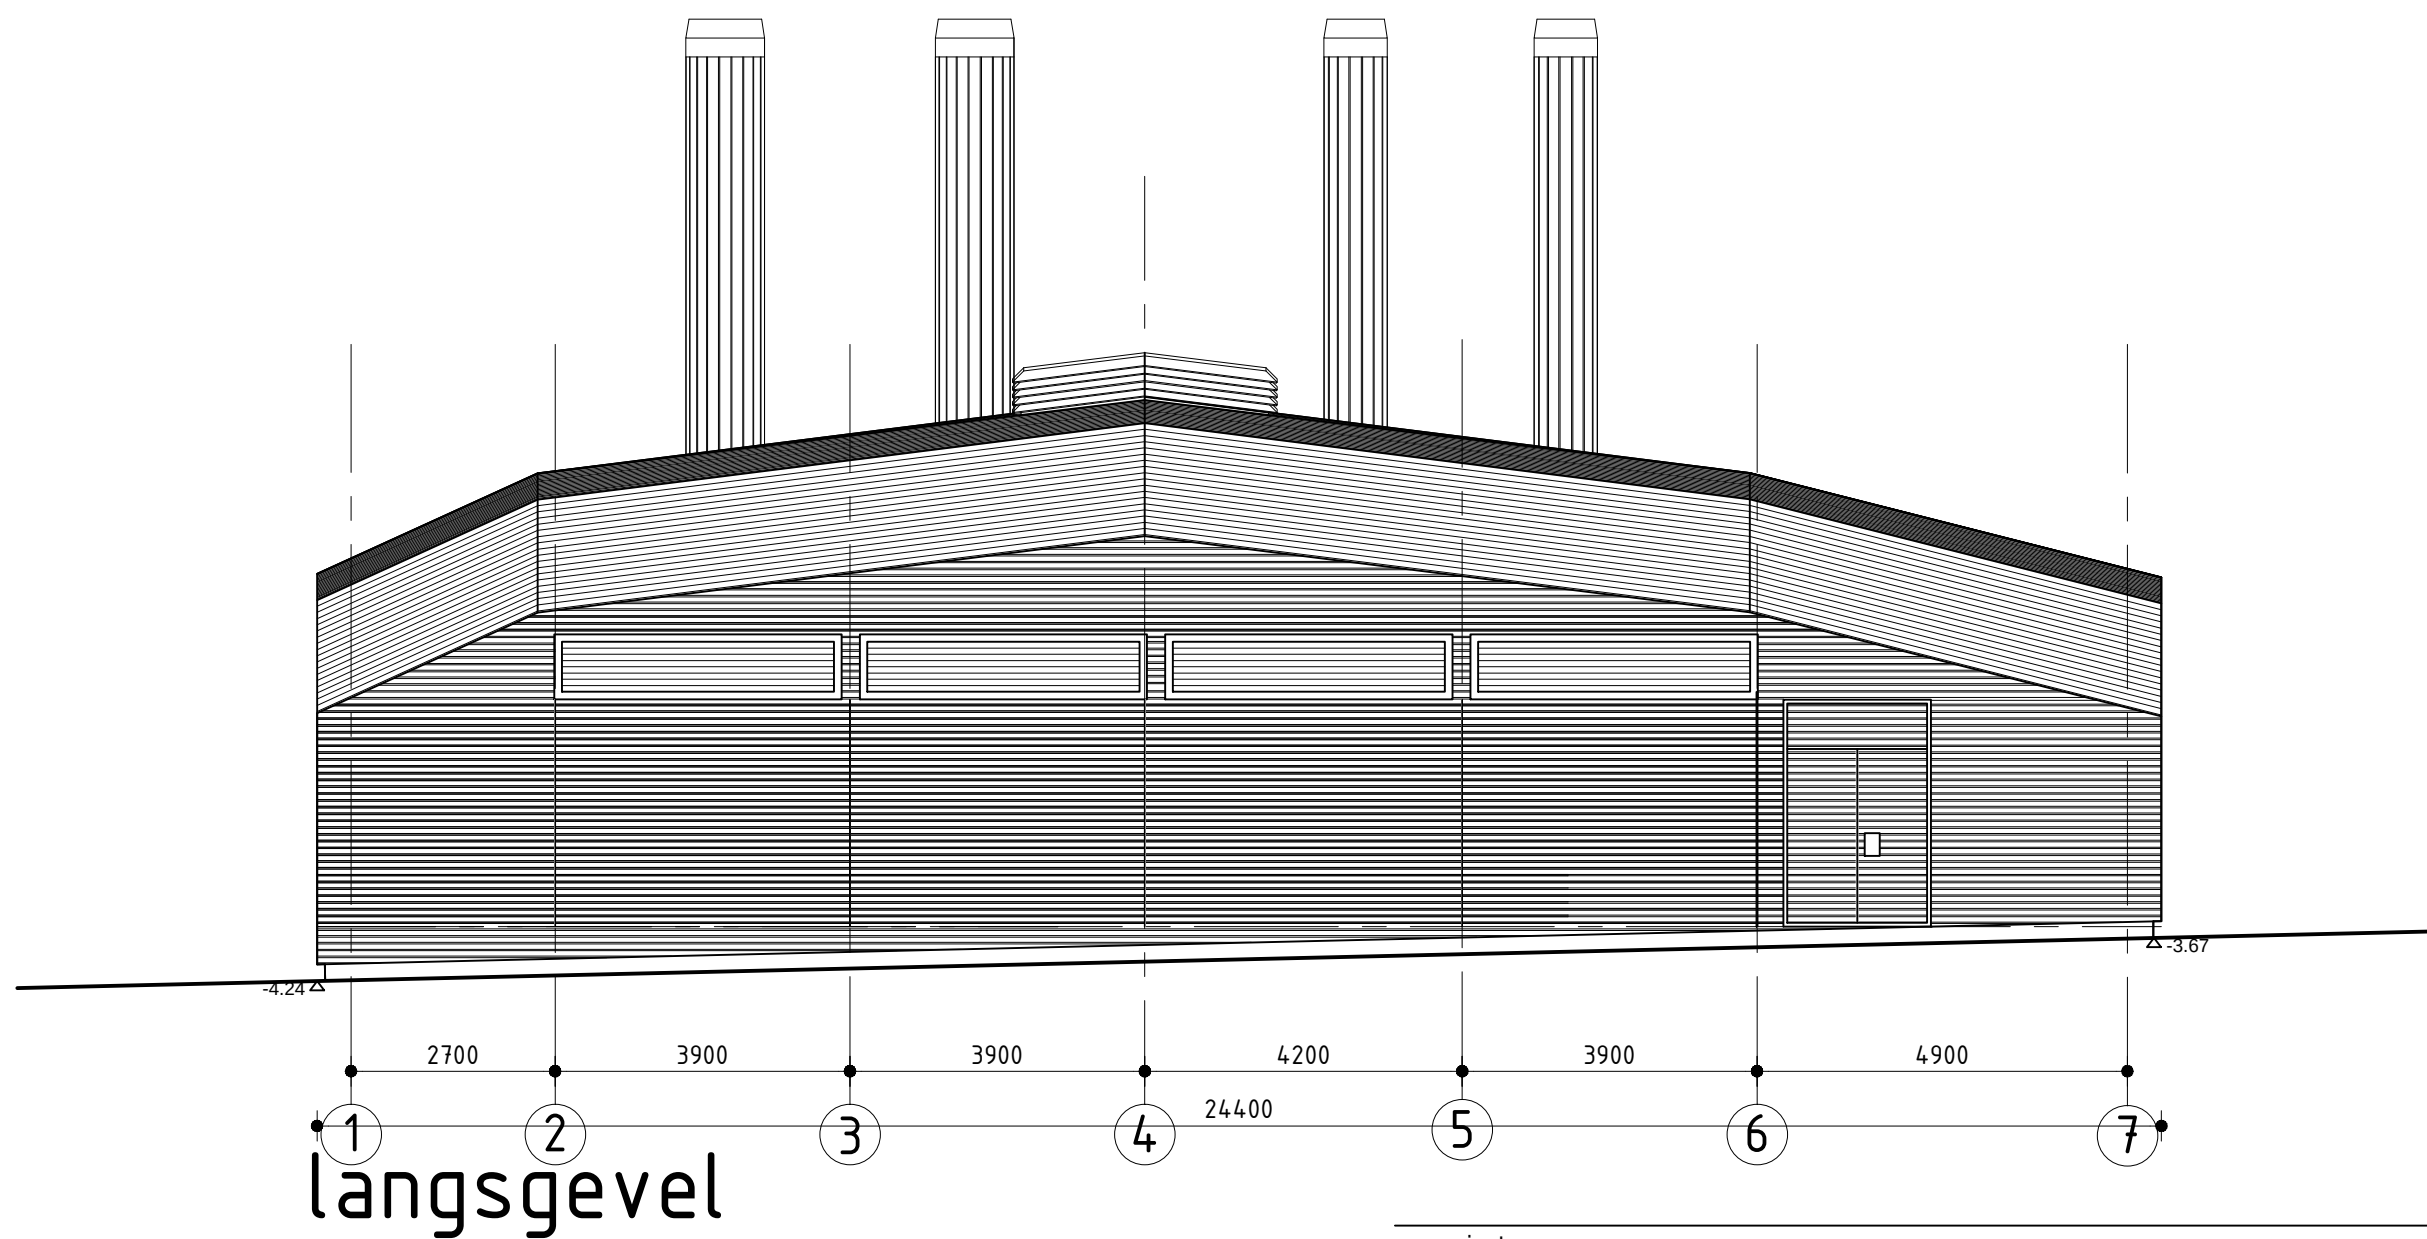

project:		KETELHUIS AMSTELVEEN		projectnummer:		KAV	
architect:		ARCHITECTENBUREAU SCHUTTER-ETH BV					
		ir. willem schutter architect bna				e: info@schutter-eth.com	
		tel. : 0655894757				web: www.schutter-eth.com	
datum:		wijziging:		schaal:		formaat:	
30-10-2012		a b c d		e f g h		1:100 A3	
onderwerp:		voorstel ☒		fase:		code:	
VOORLOPIG ONTWERP		voorlopig ☐		VO		blad:	
LANGSGEVEL		definitief ☐				02	