



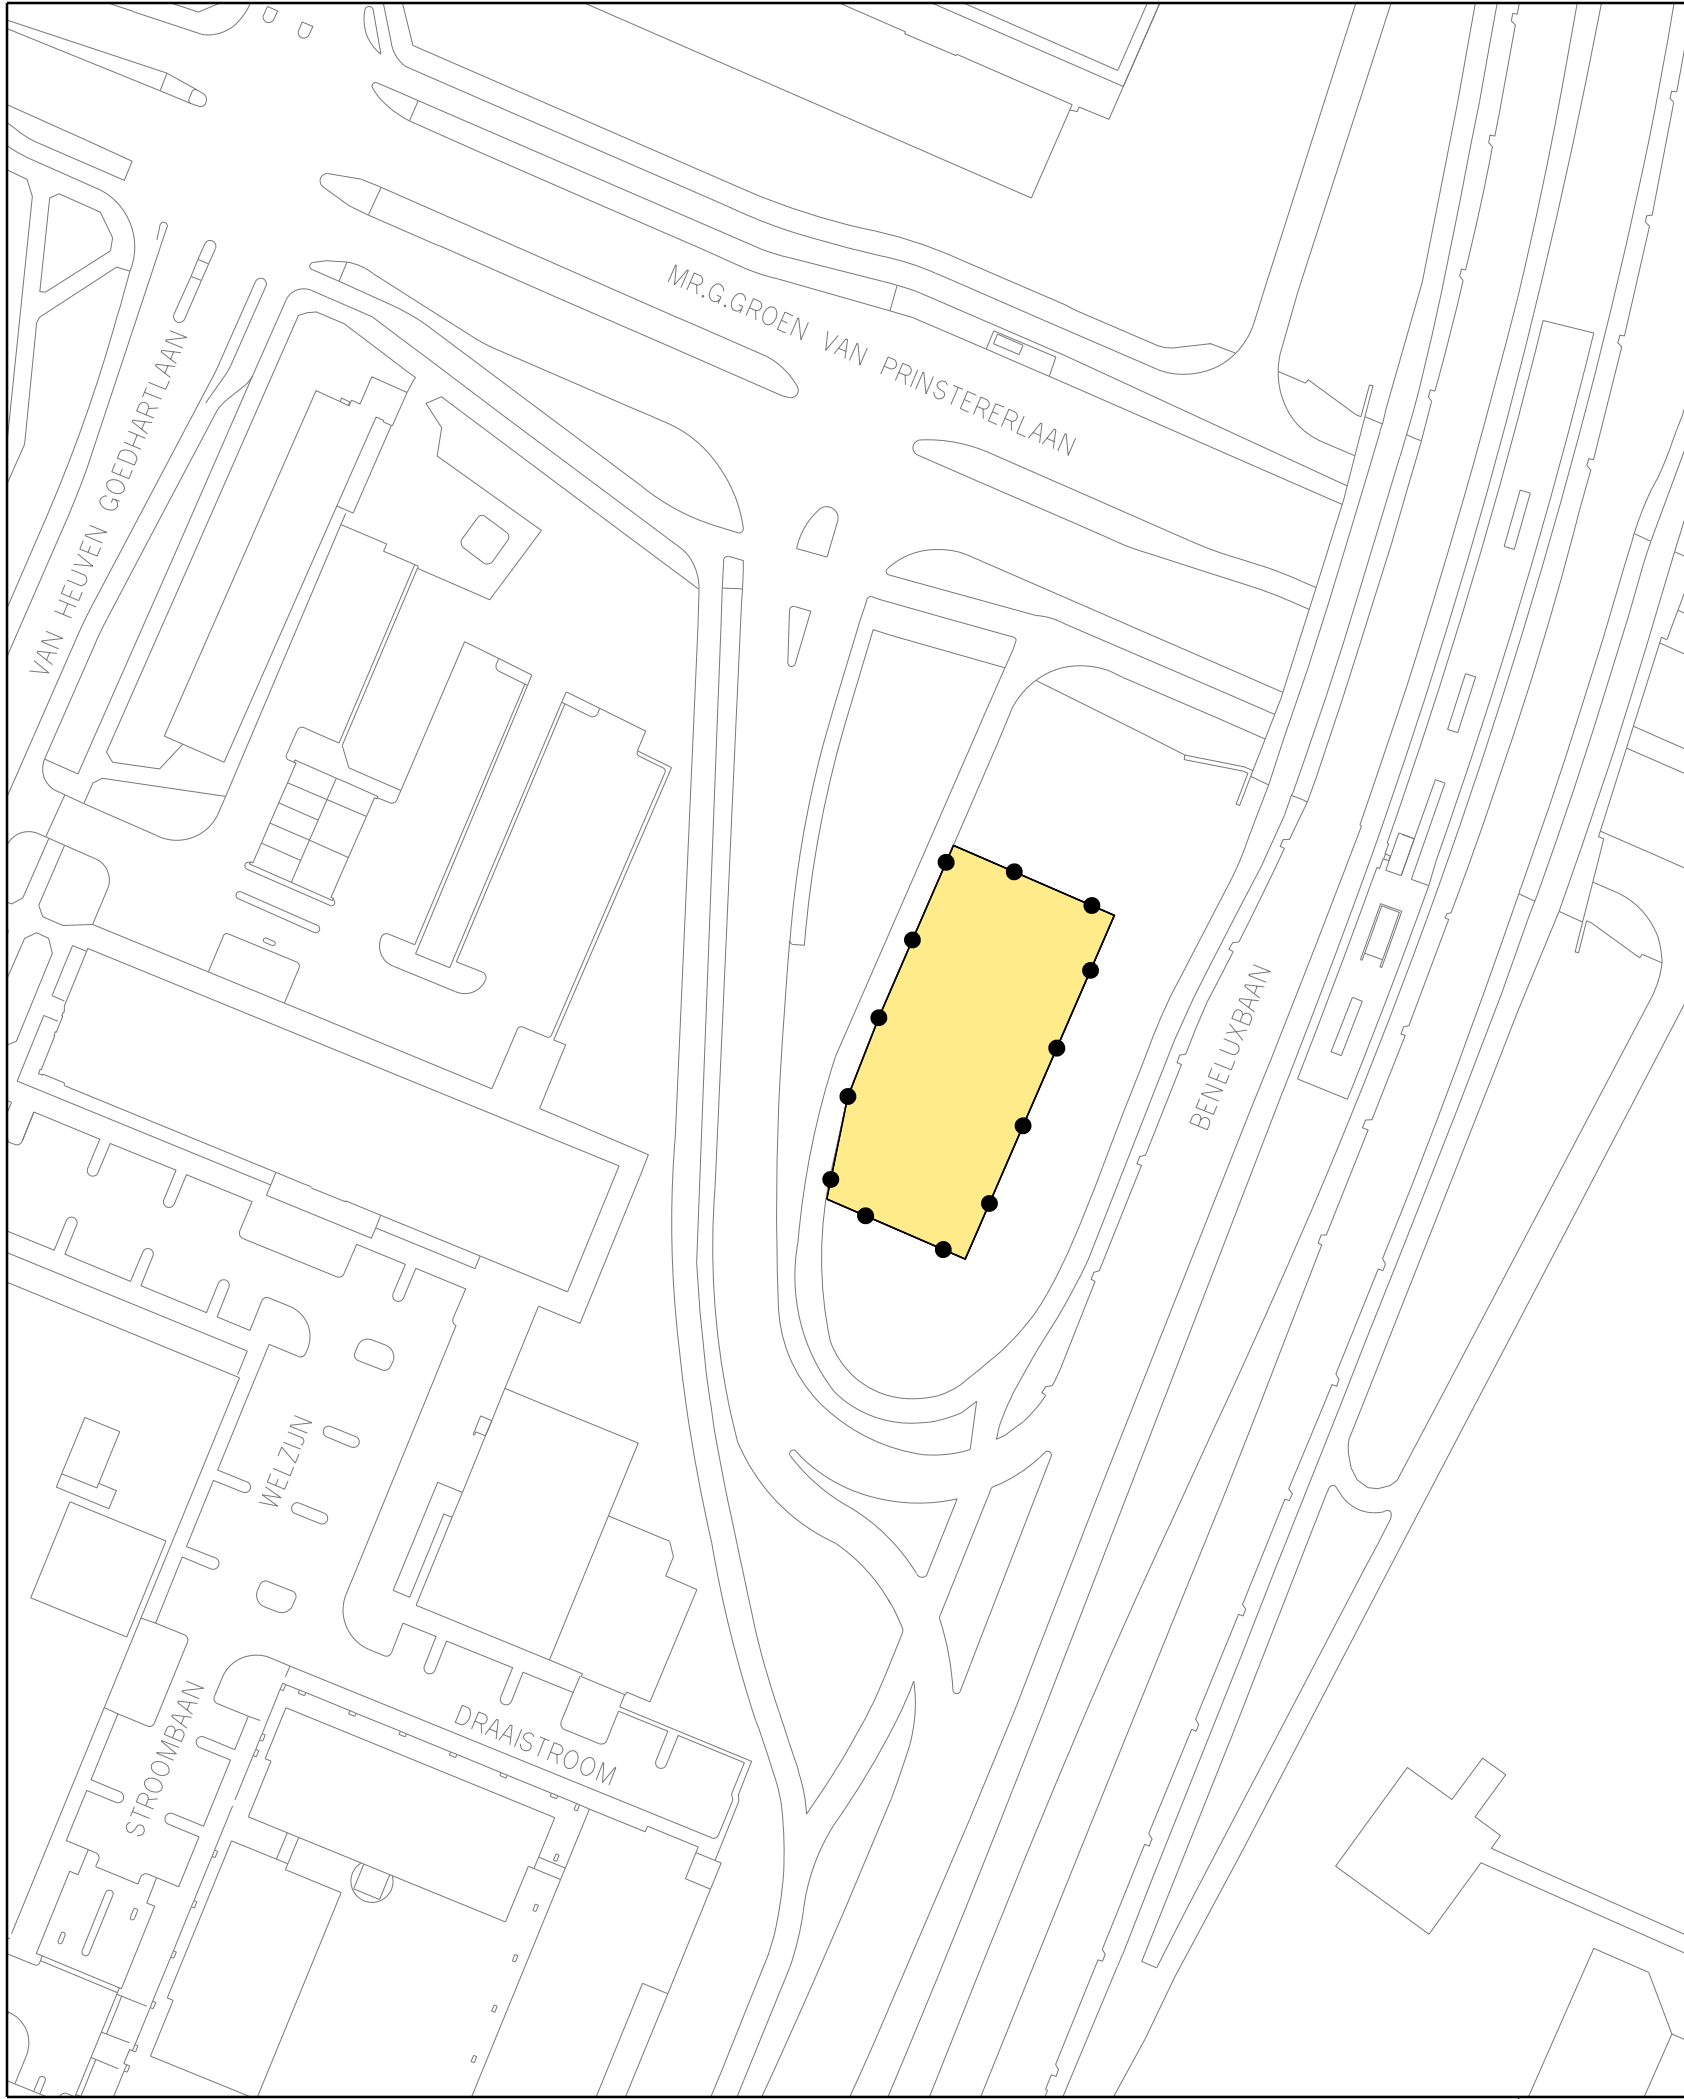

Besluitgebied

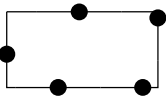


Grens Omgevingsvergunning

Besluitvlak



Omgevingsvergunning

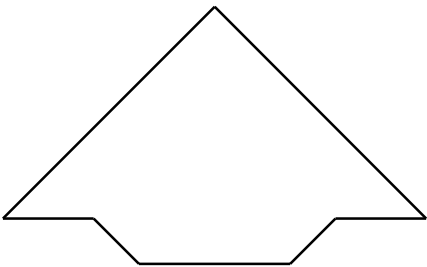

VASTGESTELD DOOR BURGEMEESTER EN WETHOUDERS  
 VAN DE GEMEENTE AMSTELVEEN OP 20 MAART 2013  
 DE SECRETARIS, DE BURGEMEESTER,

Gemeente  Amstelveen

Ruimtelijke Ordening en VergunningenBestemmingsplannen

Laan Nieuwer-Amstel 1, 1182 JR Amstelveen, Postbus 4, 1180 BA Amstelveen, T (020) 540 49 11, F (020) 540 41646

OMGEVINGSVERGUNNING IN AFWIJKING VAN HET  
BESTEMMINGSPLAN STADSHART -  
STADSVERWARMINGSEENHEID

|                                         |             |                   |
|-----------------------------------------|-------------|-------------------|
| datum : 01 11 12                        | gewijzigd : | tek.nr. OV. 08. 3 |
| operator : P.H. BUIS                    |             |                   |
| gecontr. :                              |             |                   |
| plan IDN : NL.IMRO.0362.0IAVHB08xD-VG01 |             |                   |