



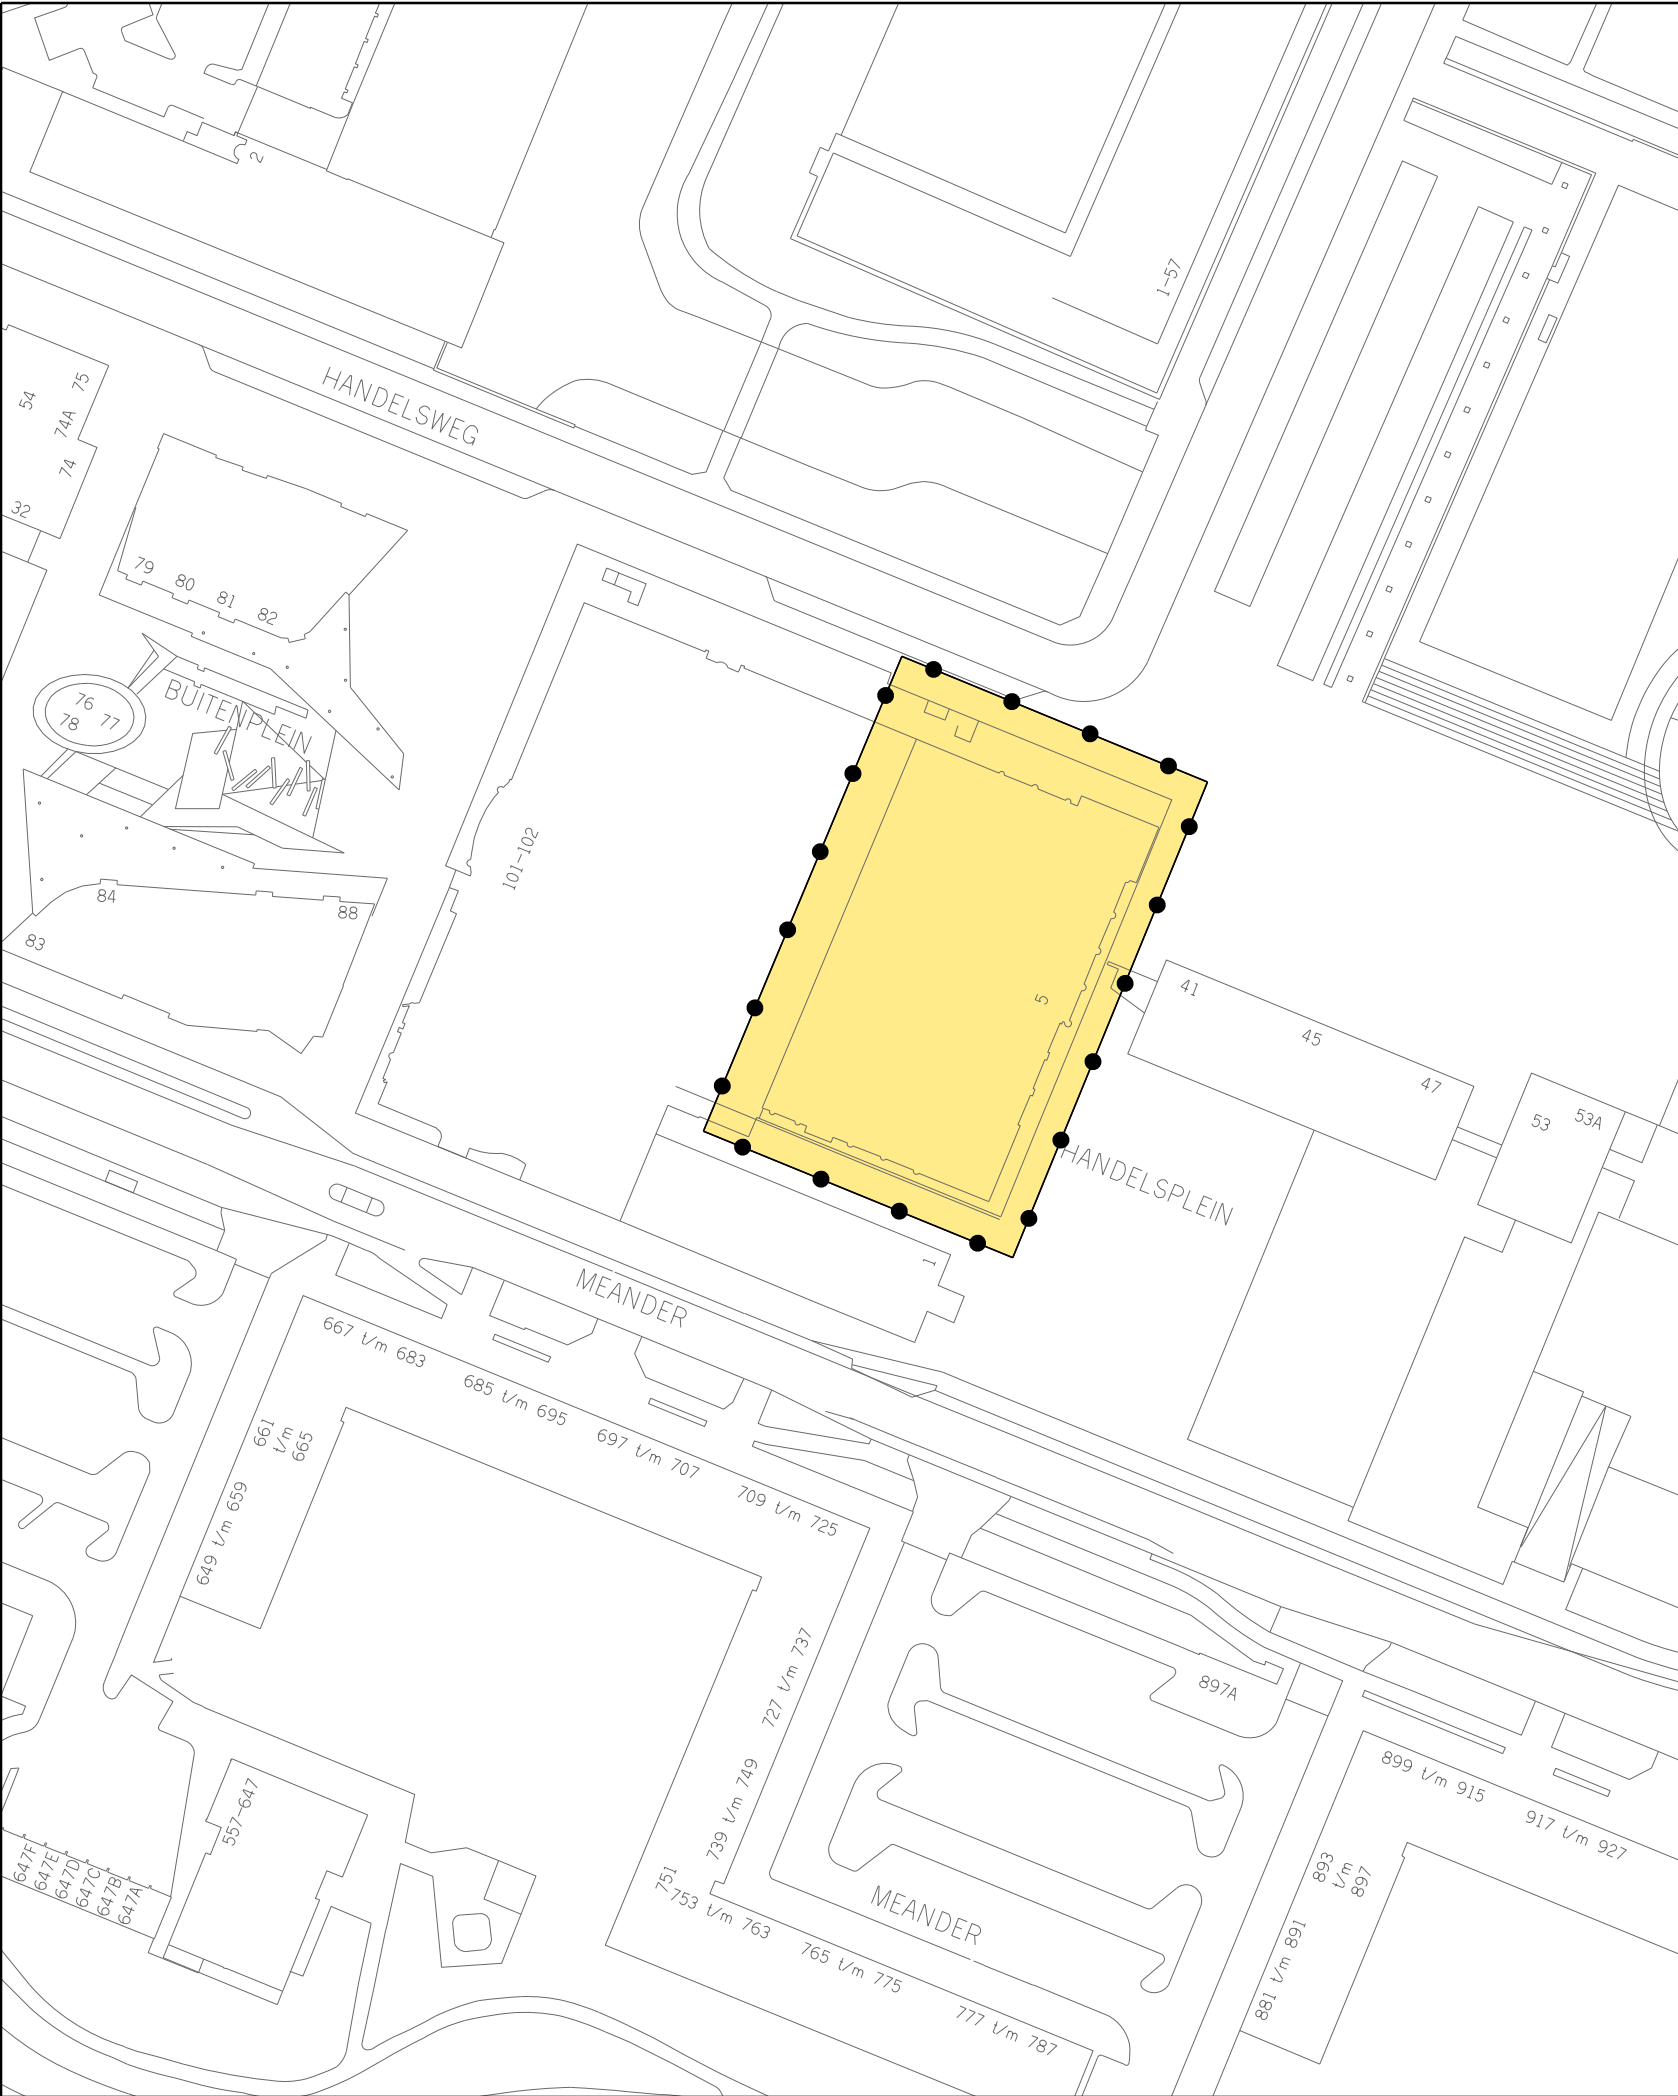

Besluitgebied

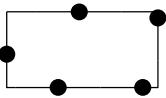


Grens Omgevingsvergunning

Besluitvlak



Omgevingsvergunning

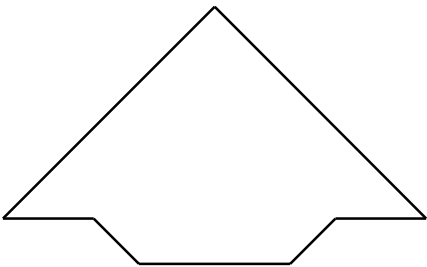

FASTGESTELD DOOR BURGEMEESTER EN WETHOUDERS
VAN DE GEMEENTE AMSTELVEEN OP 14 NOVEMBER 2017
DE SECRETARIS, DE BURGEMEESTER,

Gemeente  Amstelveen

Stedelijke Ontwikkeling Bestemmingsplannen

Laan Nieuwer-Amstel 1, 1182 JR Amstelveen, Postbus 4, 1180 BA Amstelveen, T (020) 540 49 11, F (020) 540 45 59

OMGEVINGSVERGUNNING IN AFWIJKING VAN HET
BESTEMMINGSPLAN STADSHART -
BUITENPLEIN 101-102

datum : 23 05 2017	gewijzigd : 01 11 2017	schaal : 1 : 1000
operator : S. KHO		
gecontr. :		tek.nr. OV. 08. 8
plan IDN : NL.IMRO.0362.0IAVHB08xH-VG01		