


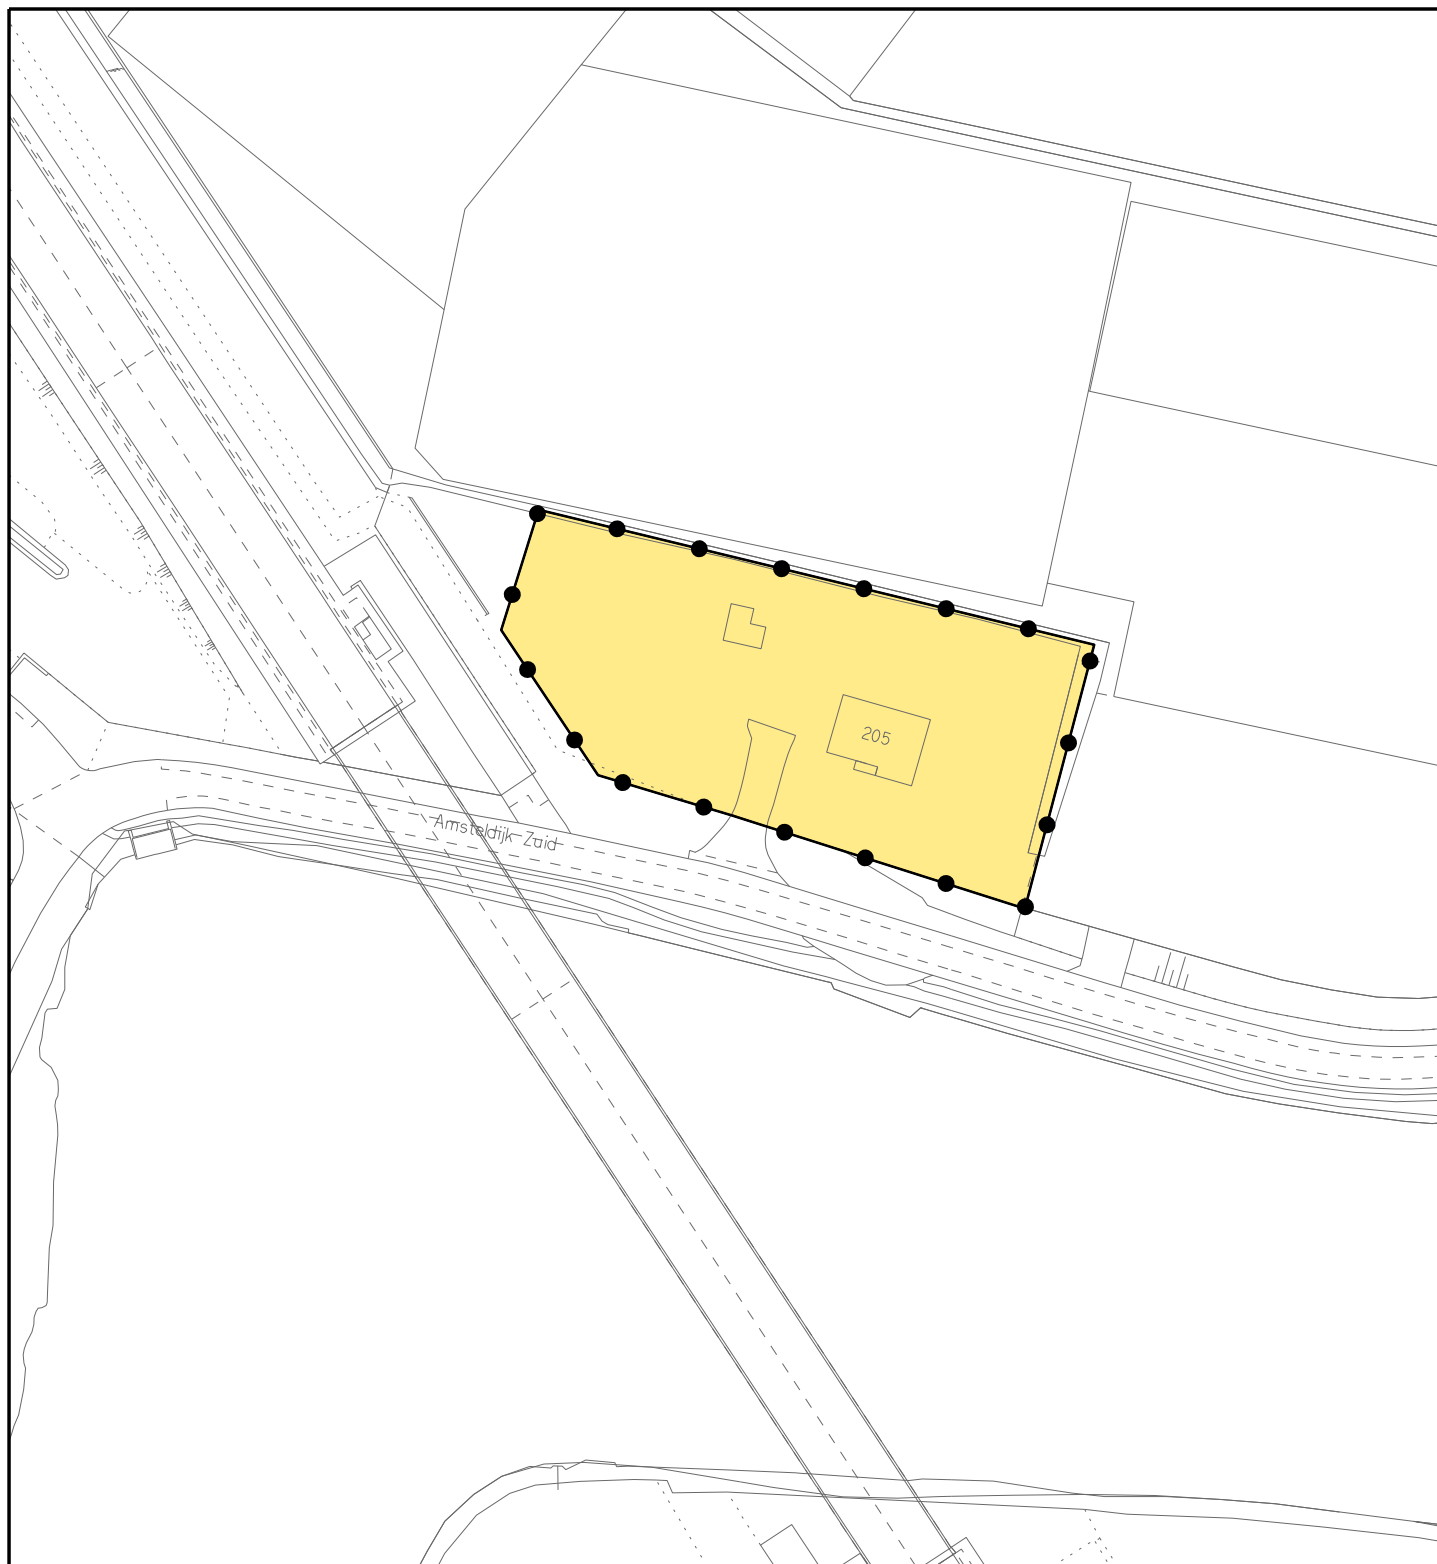

Besluitgebied




Grens Omgevingsvergunning

Besluitvlak



Omgevingsvergunning

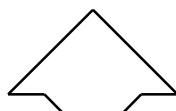

BEHOORT BIJ BESLUIT VAN BURGEMEESTER EN WETHOUDERS
VAN DE GEMEENTE AMSTELVEEN OP xx xx 2024
DE SECRETARIS, DE BURGEMEESTER,

Gemeente  Amstelveen

Stedelijke Ontwikkeling

Bestemmingsplannen

Laan Nieuwer-Amstel 1, 1182 JR Amstelveen, Postbus 4, 1180 BA Amstelveen, T (020) 540 49 11, F (020) 540 4559

OIAVHB LANDELIJK GEBIED AMSTELDIJK ZUID 205

datum : 23 06 27

gewijzigd : 24 01 16

formaat:

A4

schaal : 1 : 1000

plcfg : imro-2012-V8i.tbl

operator : S.Kho

gecontr. :

plan IDN : NL.IMRO.0362.OIAVHB09xAE-VG01