



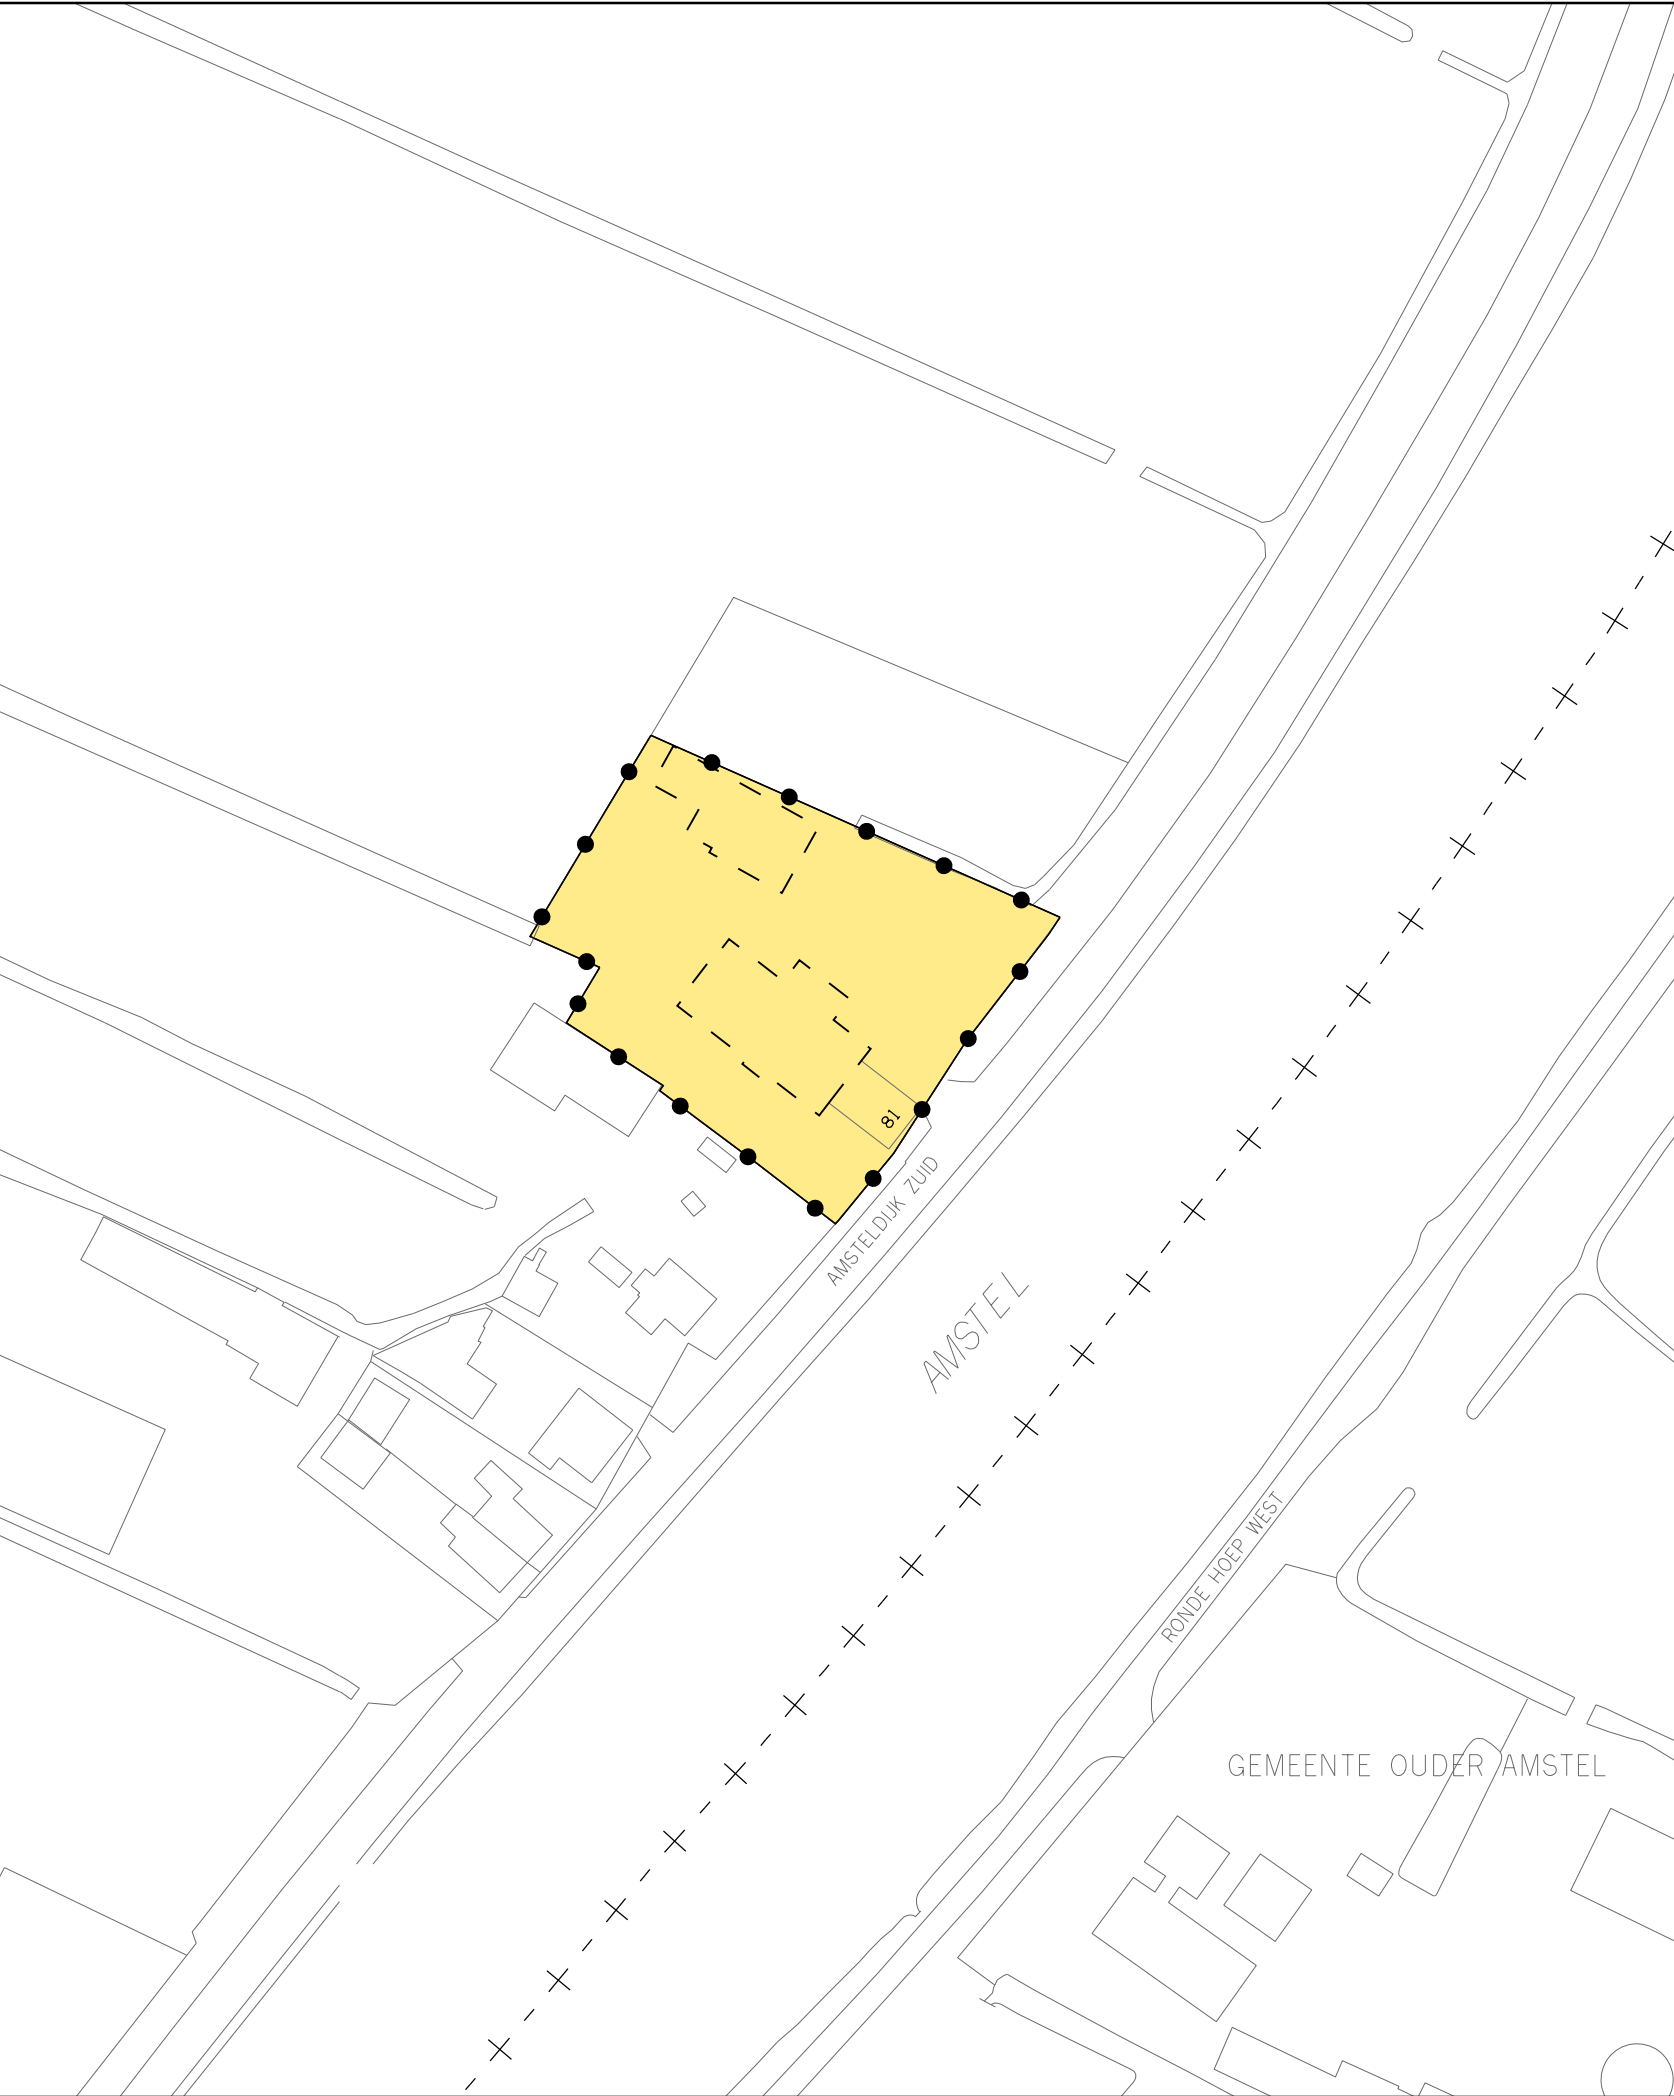

Besluitgebied

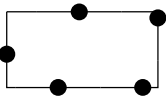


Grens Omgevingsvergunning

Besluitvlak



Omgevingsvergunning

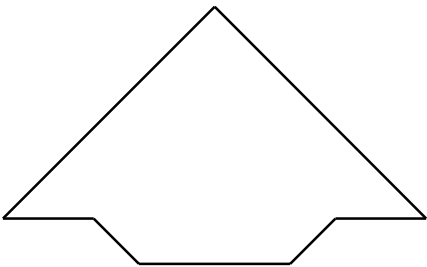

VASTGESTELD DOOR BURGEMEESTER EN WETHOUDERS  
 VAN DE GEMEENTE AMSTELVEEN OP 9 MAART 2016  
 DE SECRETARIS, DE BURGEMEESTER,

|   |             |                    |                           |
|---|-------------|--------------------|---------------------------|
| Gemeente  Amstelveen      |             |                    |                           |
| Stedelijke Ontwikkeling                                                                                        |             | Bestemmingsplannen |                           |
| Laan Nieuwer-Amstel 1, 1182 JR Amstelveen, Postbus 4, 1180 BA Amstelveen, T (020) 540 49 11, F (020) 540 41646 |             |                    |                           |
| OMGEVINGSVERGUNNING IAVHB<br>LANDELIJK GEBIED<br>AMSTELDIJK ZUID 81                                            |             |                    |                           |
| datum : 01 09 15                                                                                               | gewijzigd : |                    | schaal : 1 : 1000         |
| operator : P.H. BUIS                                                                                           |             |                    | plcfg : imro-2012 V8i.tbl |
| gecontr. :   |             | tek.nr. 0V. 09. 11 |                           |
| plan IDN : NL.IMRO.0362.0IAVHB09xQ-VG01                                                                        |             |                    |                           |