


**Doorsnede A-A**  
Schaal: 1 : 200



**Doorsnede B-B**  
Schaal: 1 : 200

Constructie is indicatief

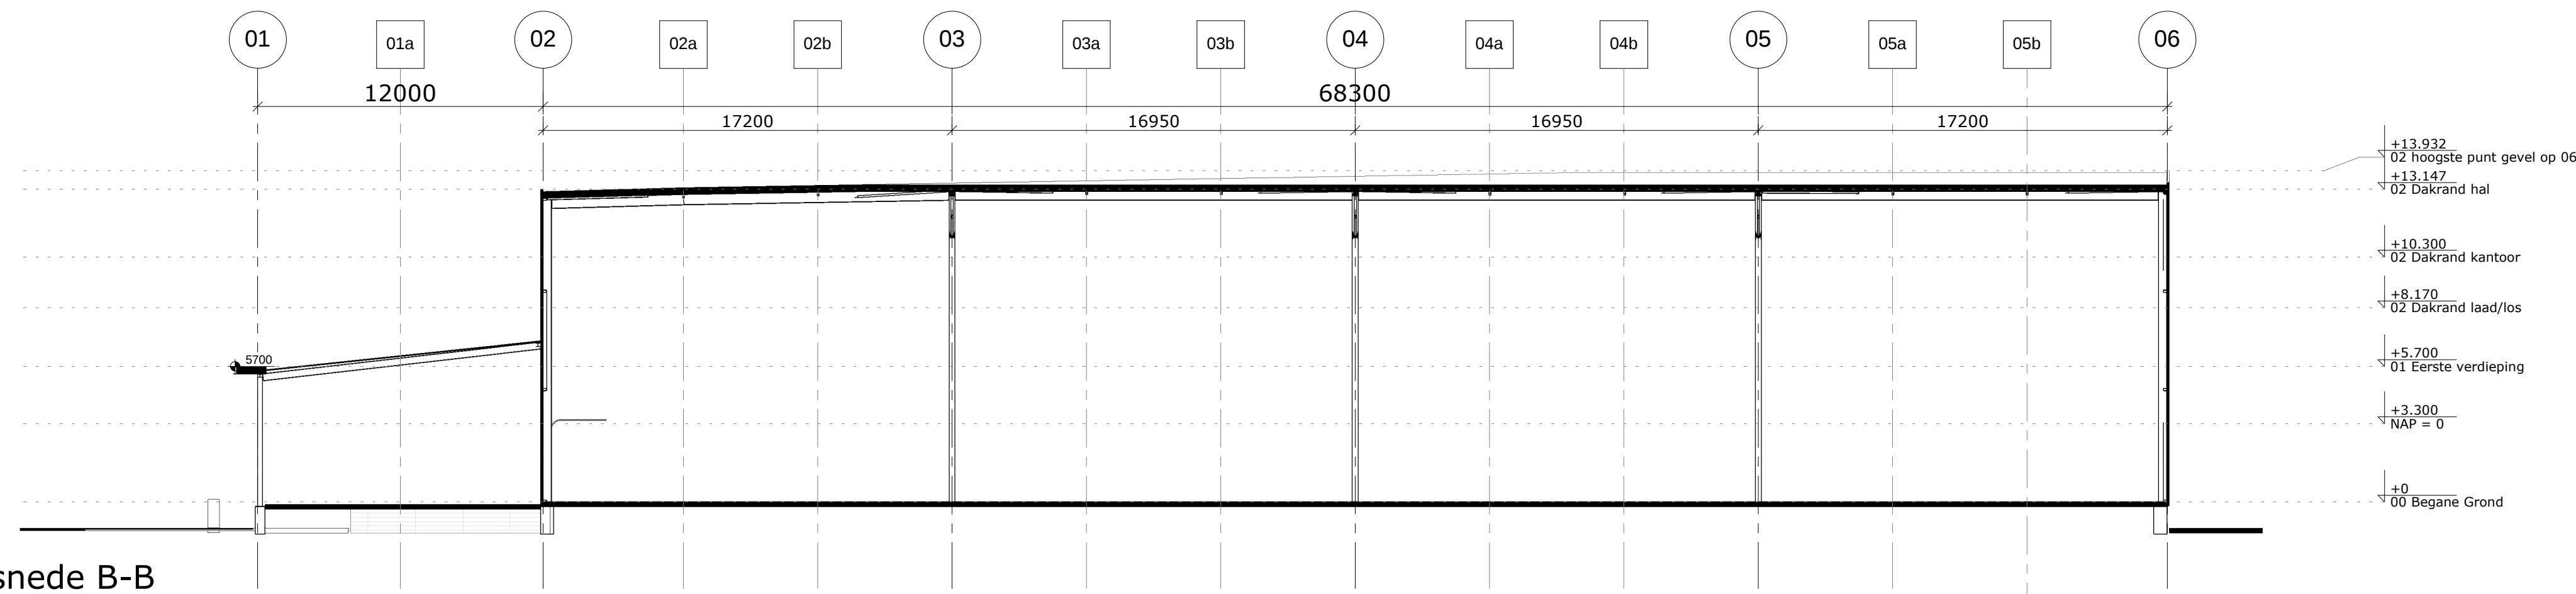

**Plieger - Amstelveen**

onderdeel:  
Doorsneden  
contactpersoon:  
J. van Klink  
website:  
www.habeonarchitecten.nl

schaal:  
1:300  
formaat:  
A1  
fase:  
VO

datum:  
13-10-2017  
tekeningnummer:  
A-200

**HabeonArchitecten**

projectnr.: 9110448