



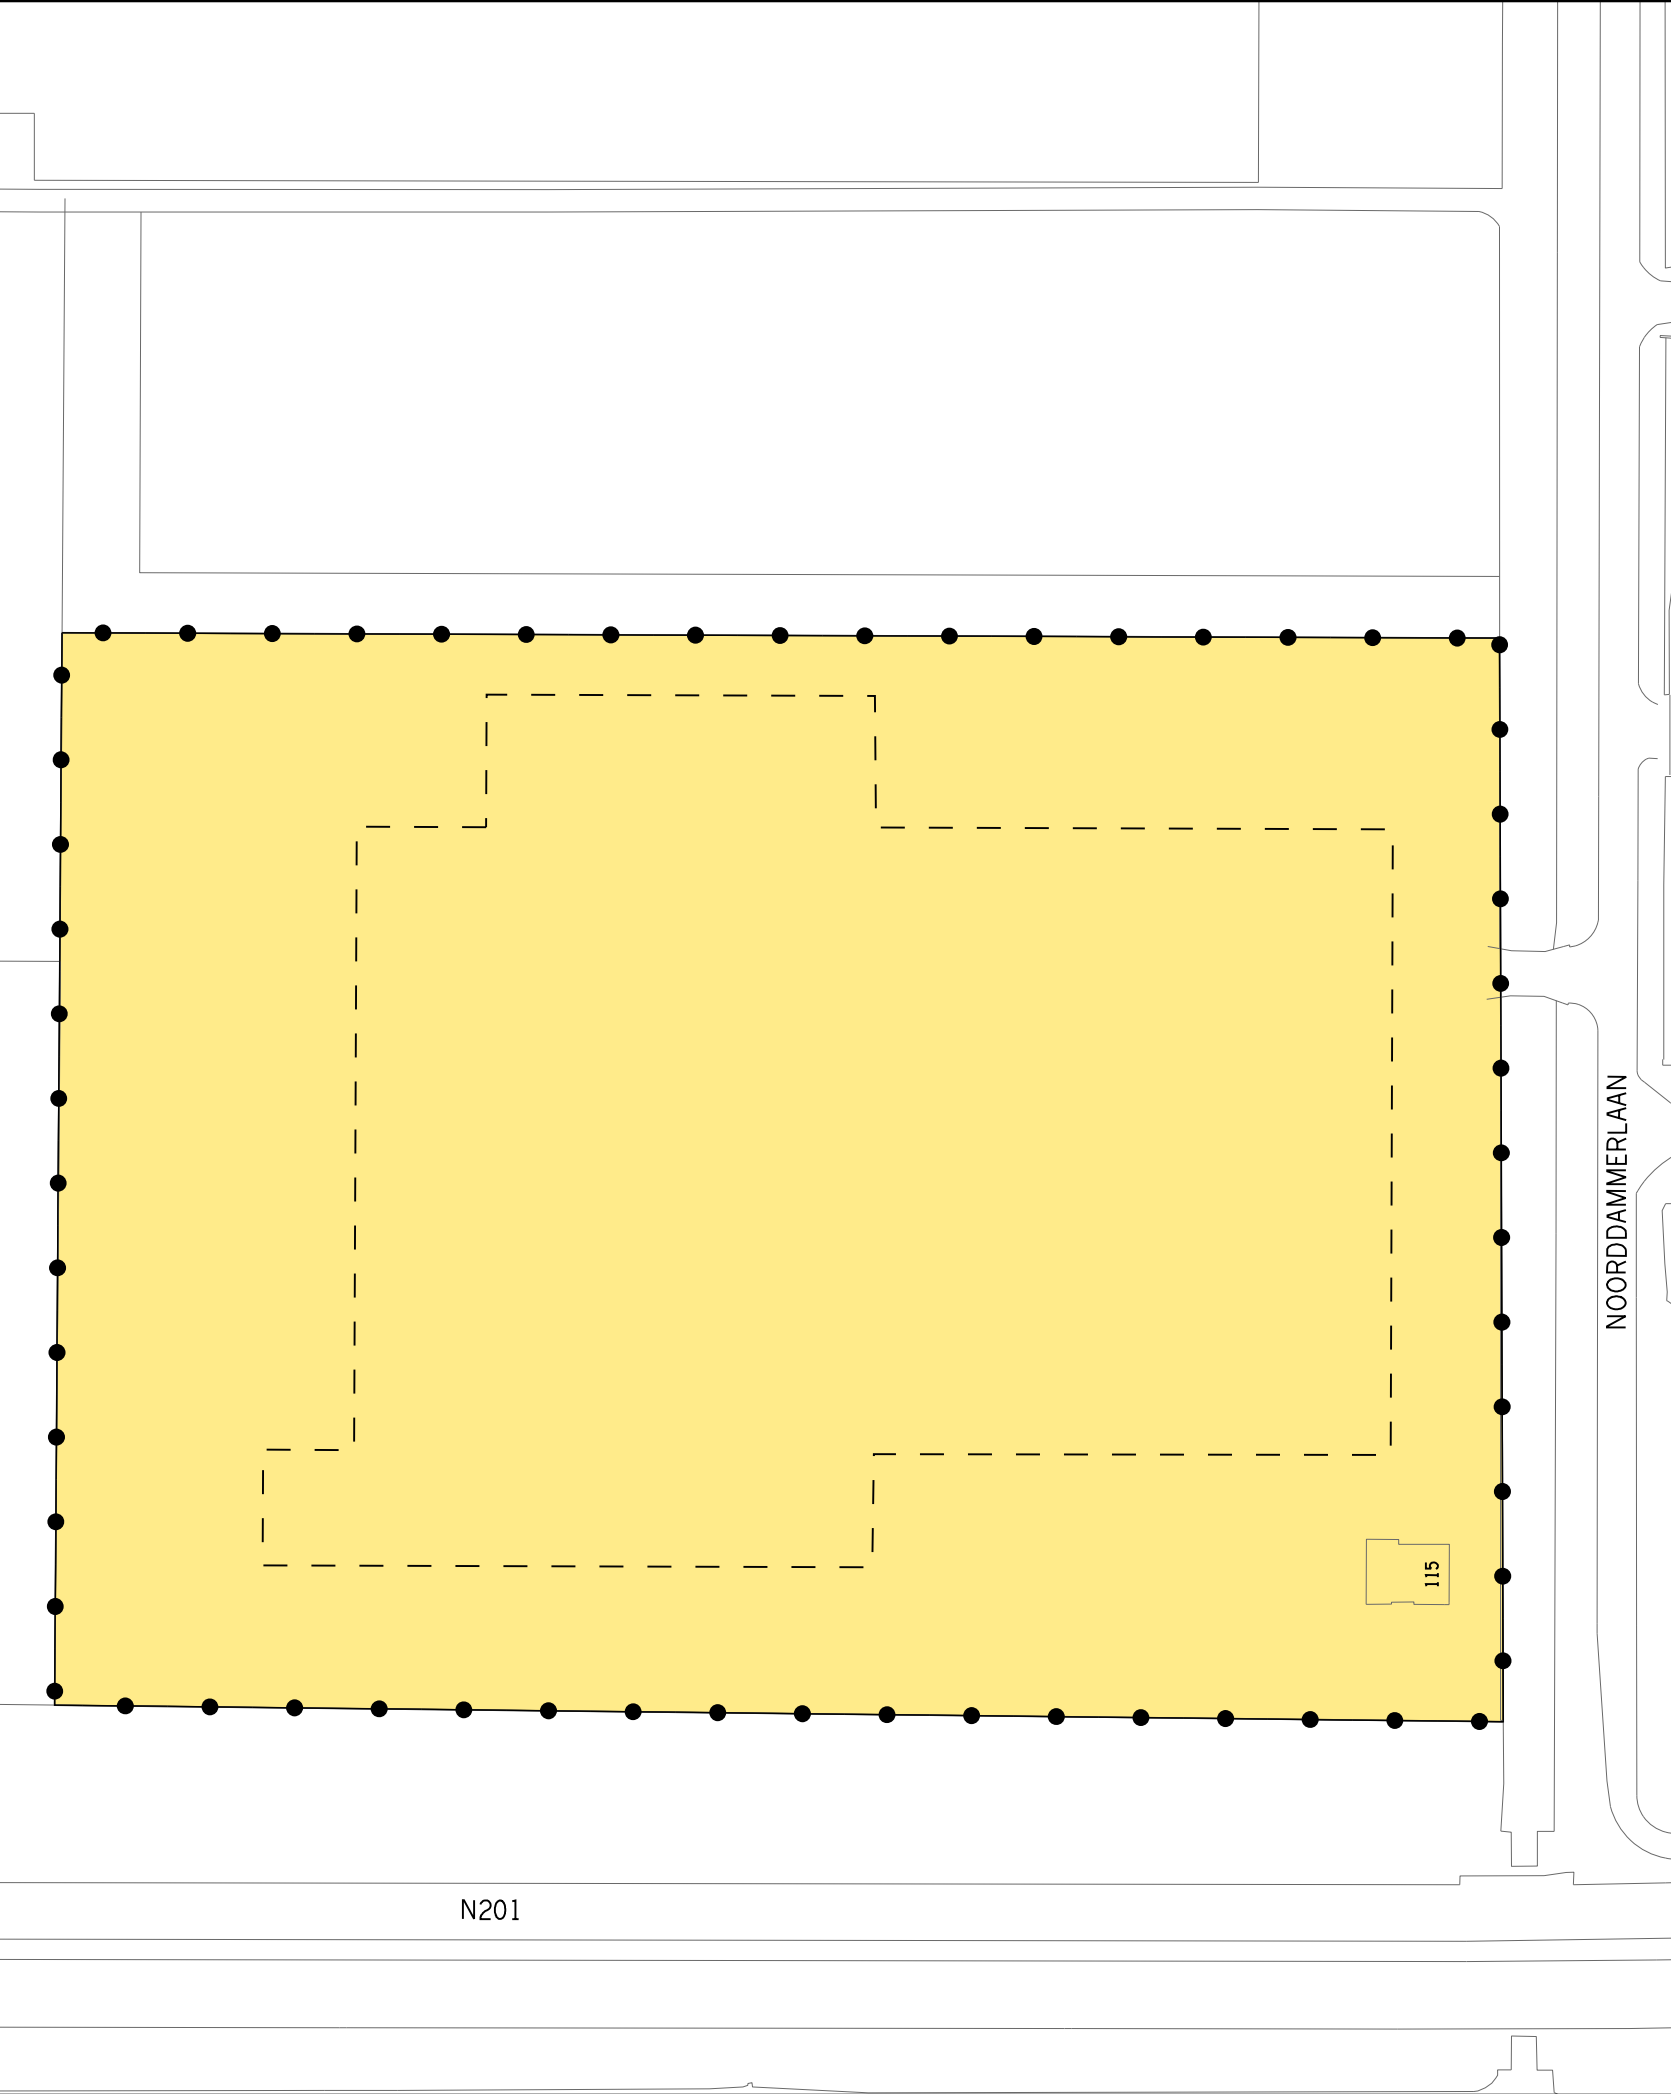

Besluitgebied

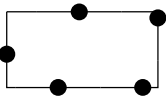


Grens Omgevingsvergunning

Besluitvlak



Omgevingsvergunning

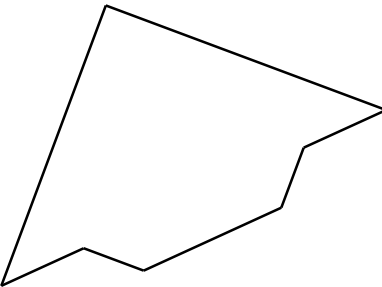

FASTGESTELD DOOR BURGEMEESTER EN WETHOUDERS
VAN DE GEMEENTE AMSTELVEEN OP 3 – 7 – 2018
DE SECRETARIS, DE BURGEMEESTER,

Gemeente  Amstelveen	
Stedelijke Ontwikkeling	Bestemmingsplannen
Laan Nieuwer-Amstel 1, 1182 JR Amstelveen, Postbus 4, 1180 BA Amstelveen, T (020) 540 49 11, F (020) 540 41646	
OMGEVINGSVERGUNNING IN AFWIJKING VAN HET BESTEMMINGSPLAN LEGMEERPOLDER ZUID NOORDDAMMERWEG NABIJ 115	
datum : 10 11 17	gewijzigd :
operator : P.H. Buis	
gecontr. :	
plan IDN : NL.IMRO.0362.OIAVHB11xAA-VG01	
schaal : 1 : 1000	plcfg : imro-2012 V8i.tbl
tek.nr.OV. 11. 37	