
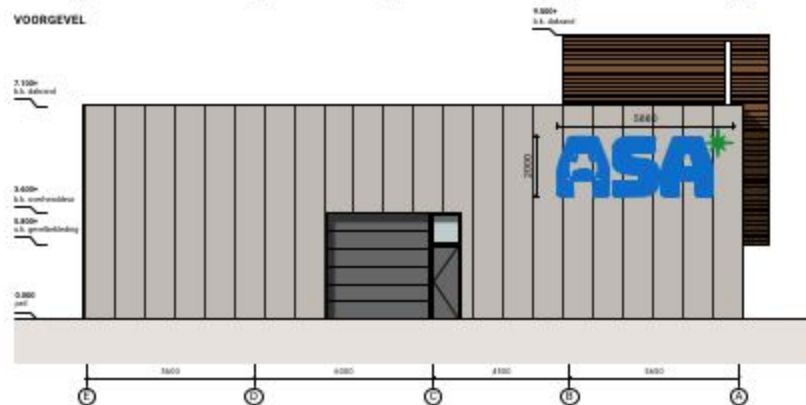
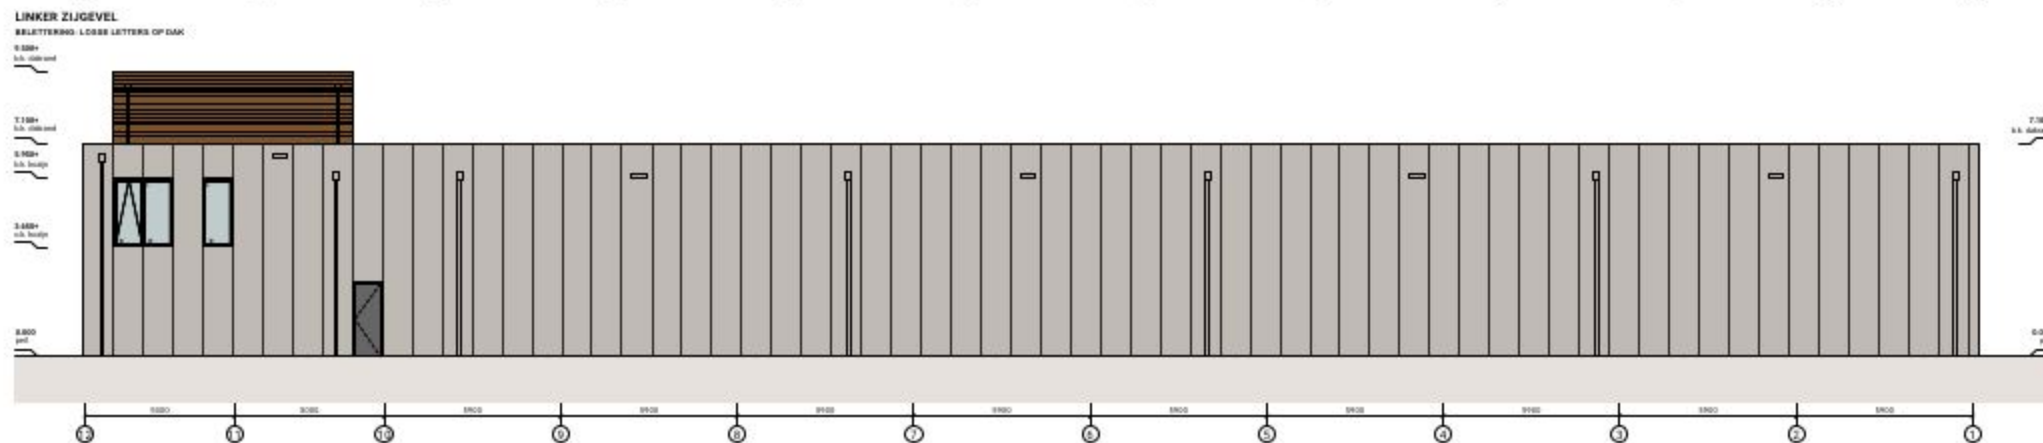


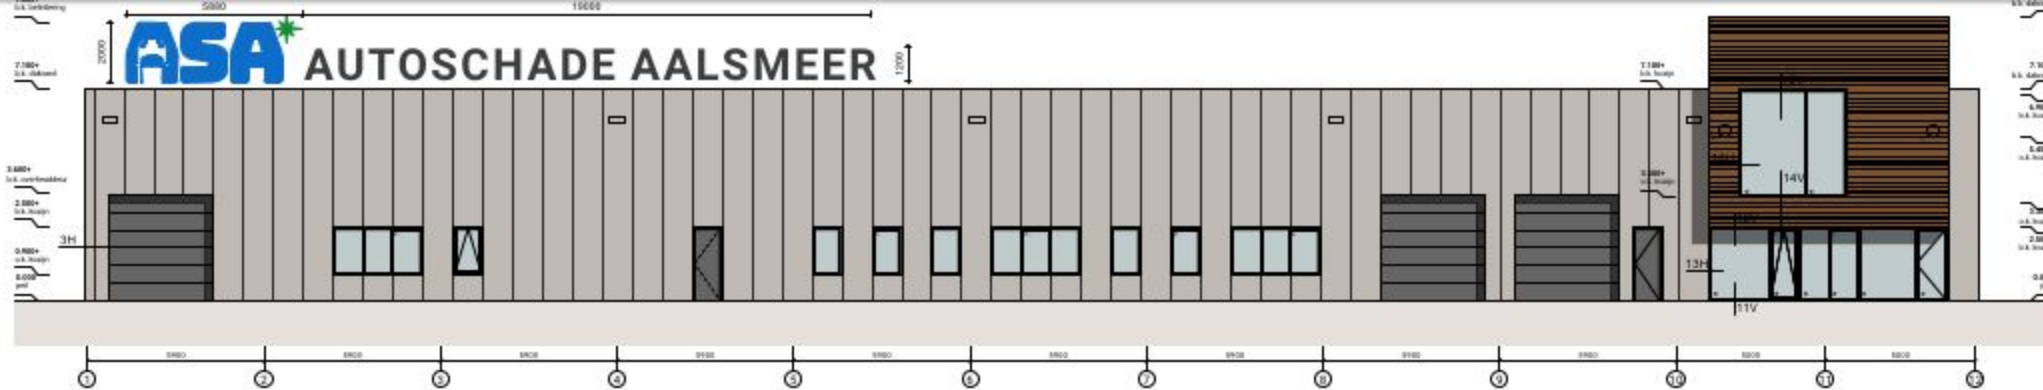

v. = ventilatiecoefficient in geval achter gevelbeplating

OPDRACHTGEVER:
HORSMAN+VENEKAMP
PROJECT:
1710 N03
OPDRACHT: Autoverschade Aalsmeer
ONTWERP: HORSMAN+VENEKAMP
VERDE: 2018
TBL: 2018
ARCH: 2018
GEVELS
VOOR-, RECHTER-, ACHTER- EN
LINKERGEVEL
1710 N03
A1
1:100
HORSMAN+
VENEKAMP
ARCHITECTEN
WIM HORSMAN
BROUWERIJ 10
LUXEMBOURG 130
2110 GR MIEUX VORWERP
5210 AHS 374