



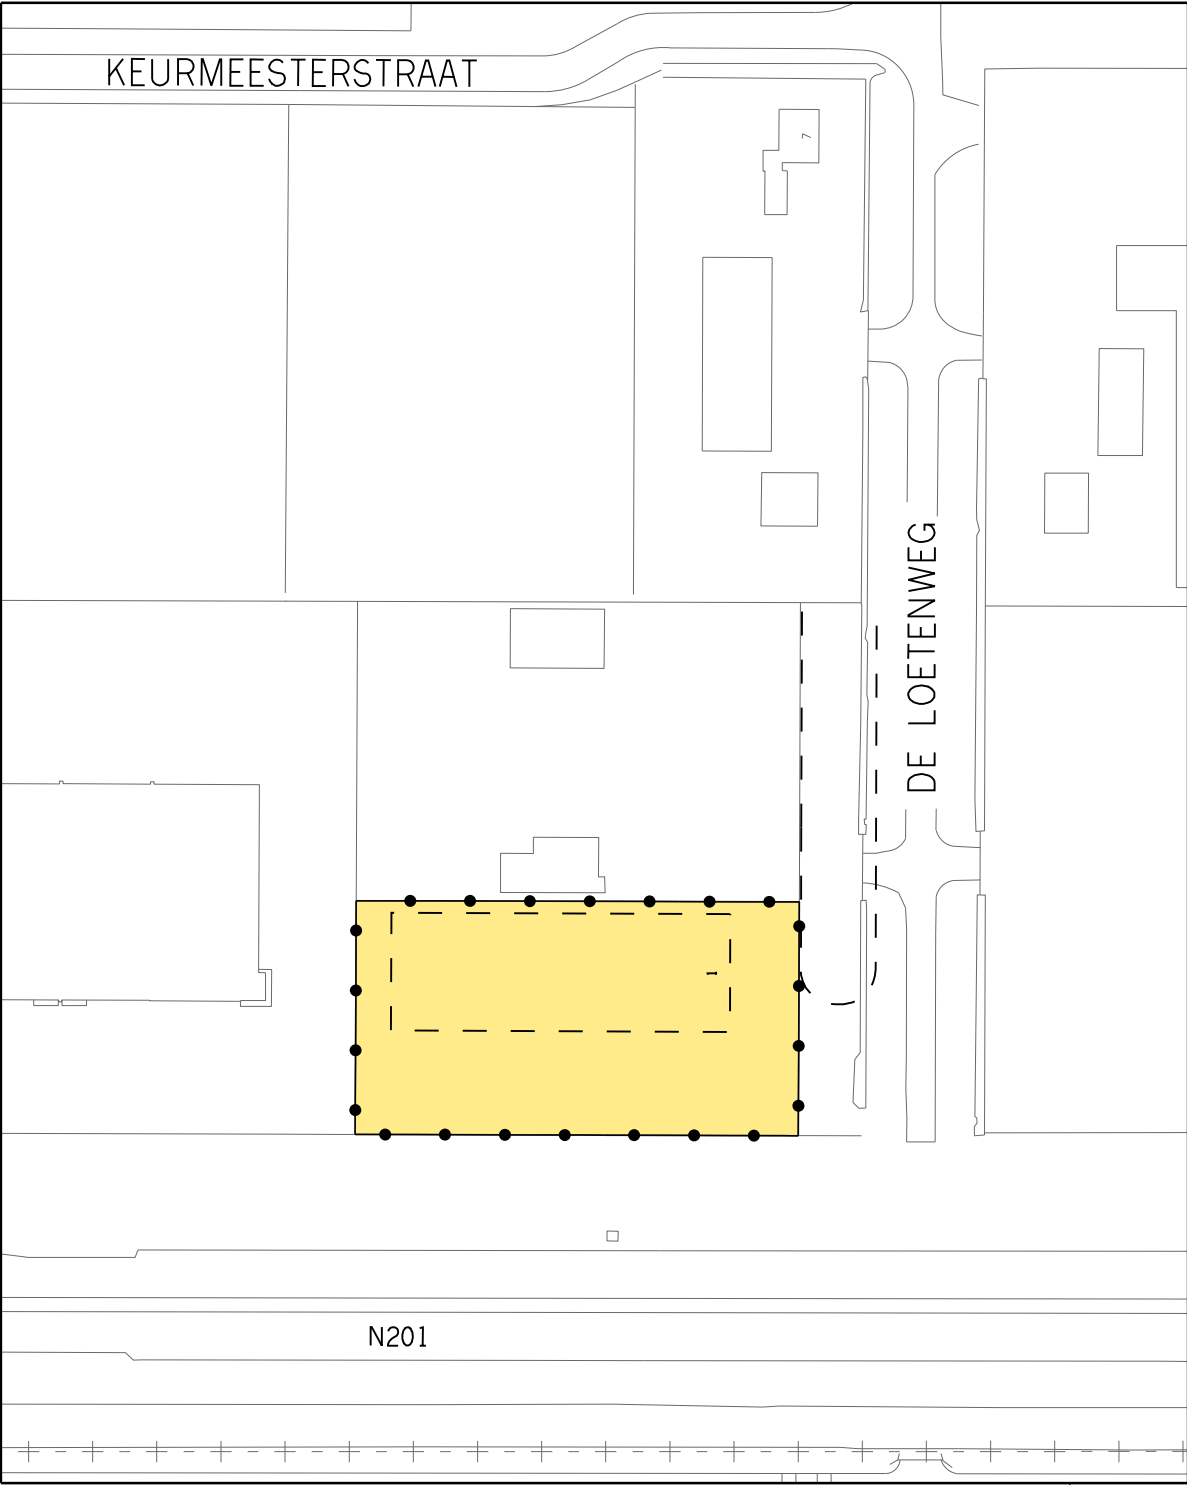

Besluitgebied

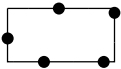


Grens Omgevingsvergunning

Besluitvlak



Omgevingsvergunning

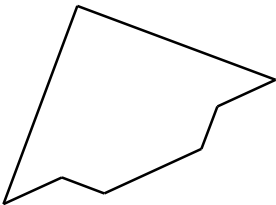

VASTGESTELD DOOR BURGEMEESTER EN WETHOUDERS
VAN DE GEMEENTE AMSTELVEEN OP 11 - 12 - 2018
DE SECRETARIS, DE BURGEMEESTER,

Gemeente  Amstelveen	
Stedelijke Ontwikkeling	Bestemmingsplannen
Laan Nieuwer-Amstel 1, 1182 JR Amstelveen, Postbus 4, 1180 BA Amstelveen, T (020) 540 49 11, F (020) 540 41646	
OMGEVINGSVERGUNNING IN AFWIJKING VAN HET BESTEMMINGSPLAN LEGMEERPOLDER ZUID DE LOETENWEG 1 - ASA	
datum : 01 10 18	gewijzigd :
operator :	schaal : 1 : 1000
gecontr. :	plcfig : imro-2012 V8i.tbl
plan IDN : NL.IMRO.0362.OIAVHB11xAE-VG01	tek.nr.OV. 11. 51