


Situatie NIEUW

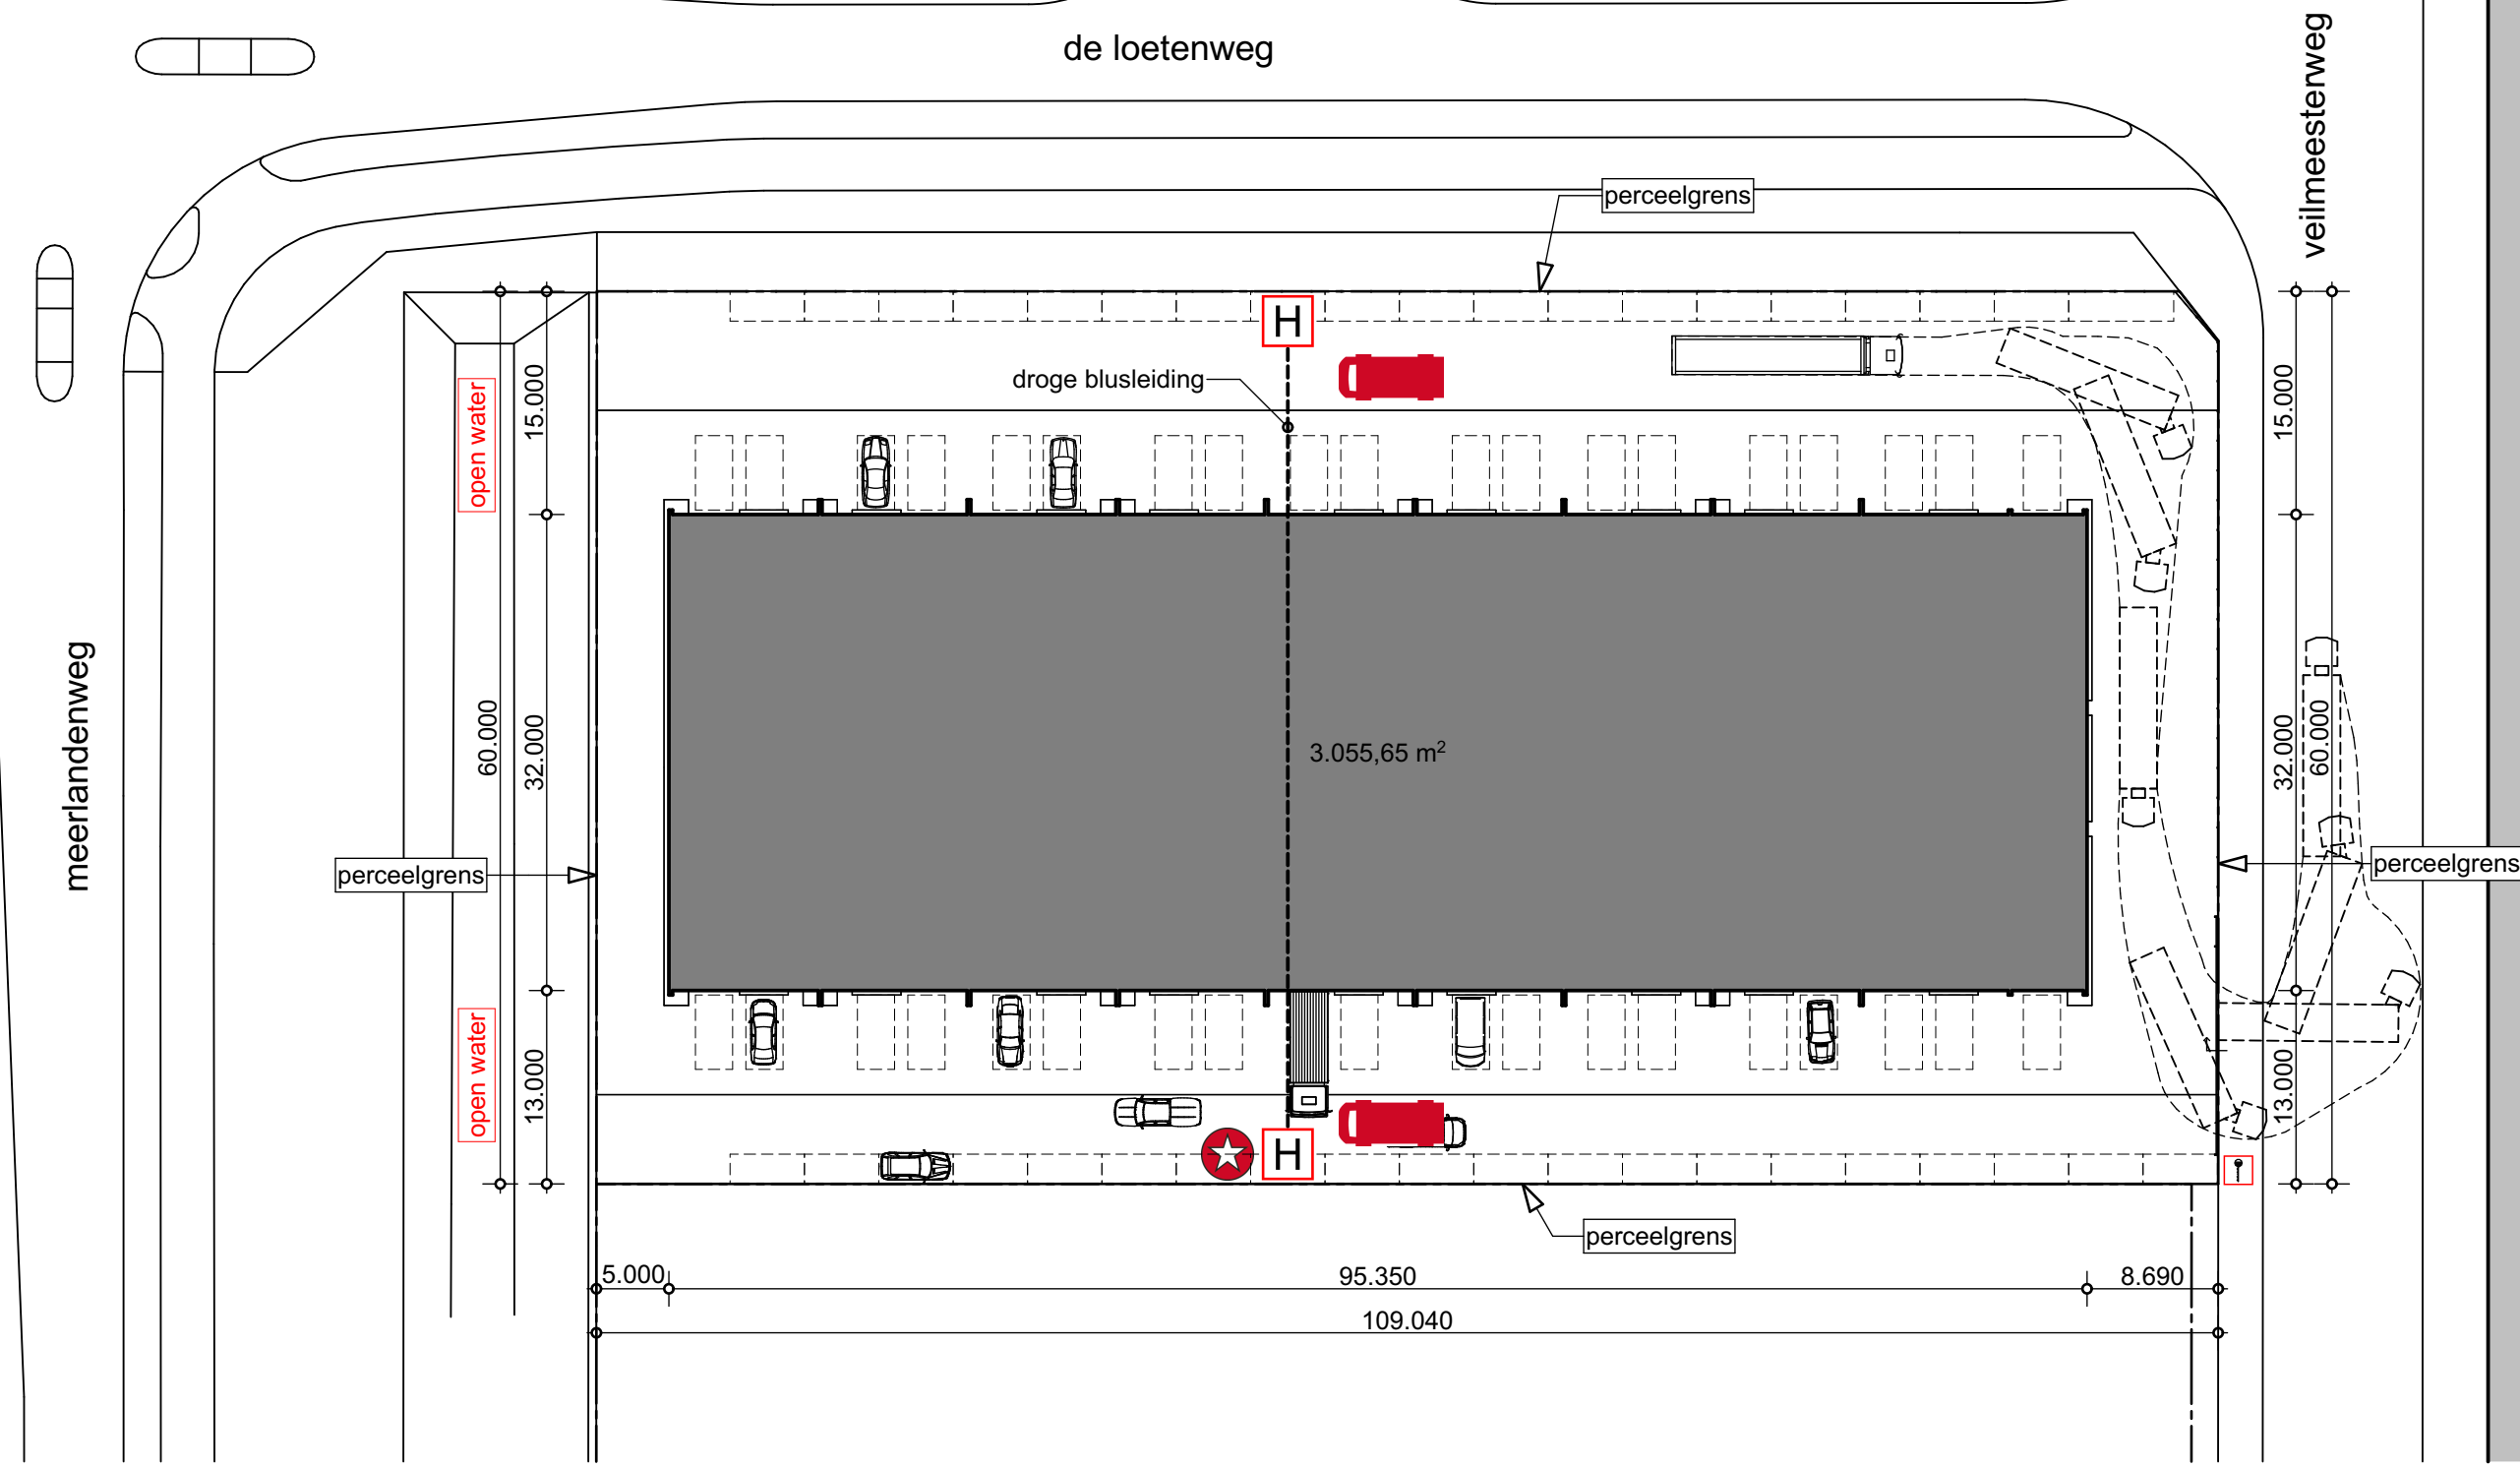

PROJECTBUREAU
Buis-Pomona
IN SAMENWERKING MET

www.bregmanbouw.nl

RENVOOI

-  : Hydrant ondergronds
-  : Geboorde put
-  : Sleutelkuis
-  : Opstelplaats eerste blusvoertuig

Kadastraal bekend:

Gemeente: AMSTELVEEN
Sectie: O Nr.: 10313, 10438, 9810

© copyright E.M. Bregman Beheer BV



BREGMAN
BOUWKUNDIG SPECIALISTEN

opdrachtgever Dhr. A. Braam
Noorddammerweg 87 B, 1187 ZS Amstelveen

project Bouw bedrijfsgebouw aan de Veilmeesterweg te Amstelveen

onderdeel Situatie NIEUW

status OMGEVINGSVERGUNNING

Turfsterkerstraat 63
1431 GD Aalsmeer

T. 0297-521835

KvK 332 269 21
BTW NL-8111 95 806 B01
IBAN NL89 INGB 0650 1149 22

E. info@bregmanbouw.nl

get. Evert Bregman
schaal 1:500
afm. A2
datum 27.08.2018
gew. 27.02.2020

bladno.