



Achtergevel



Voorgevel

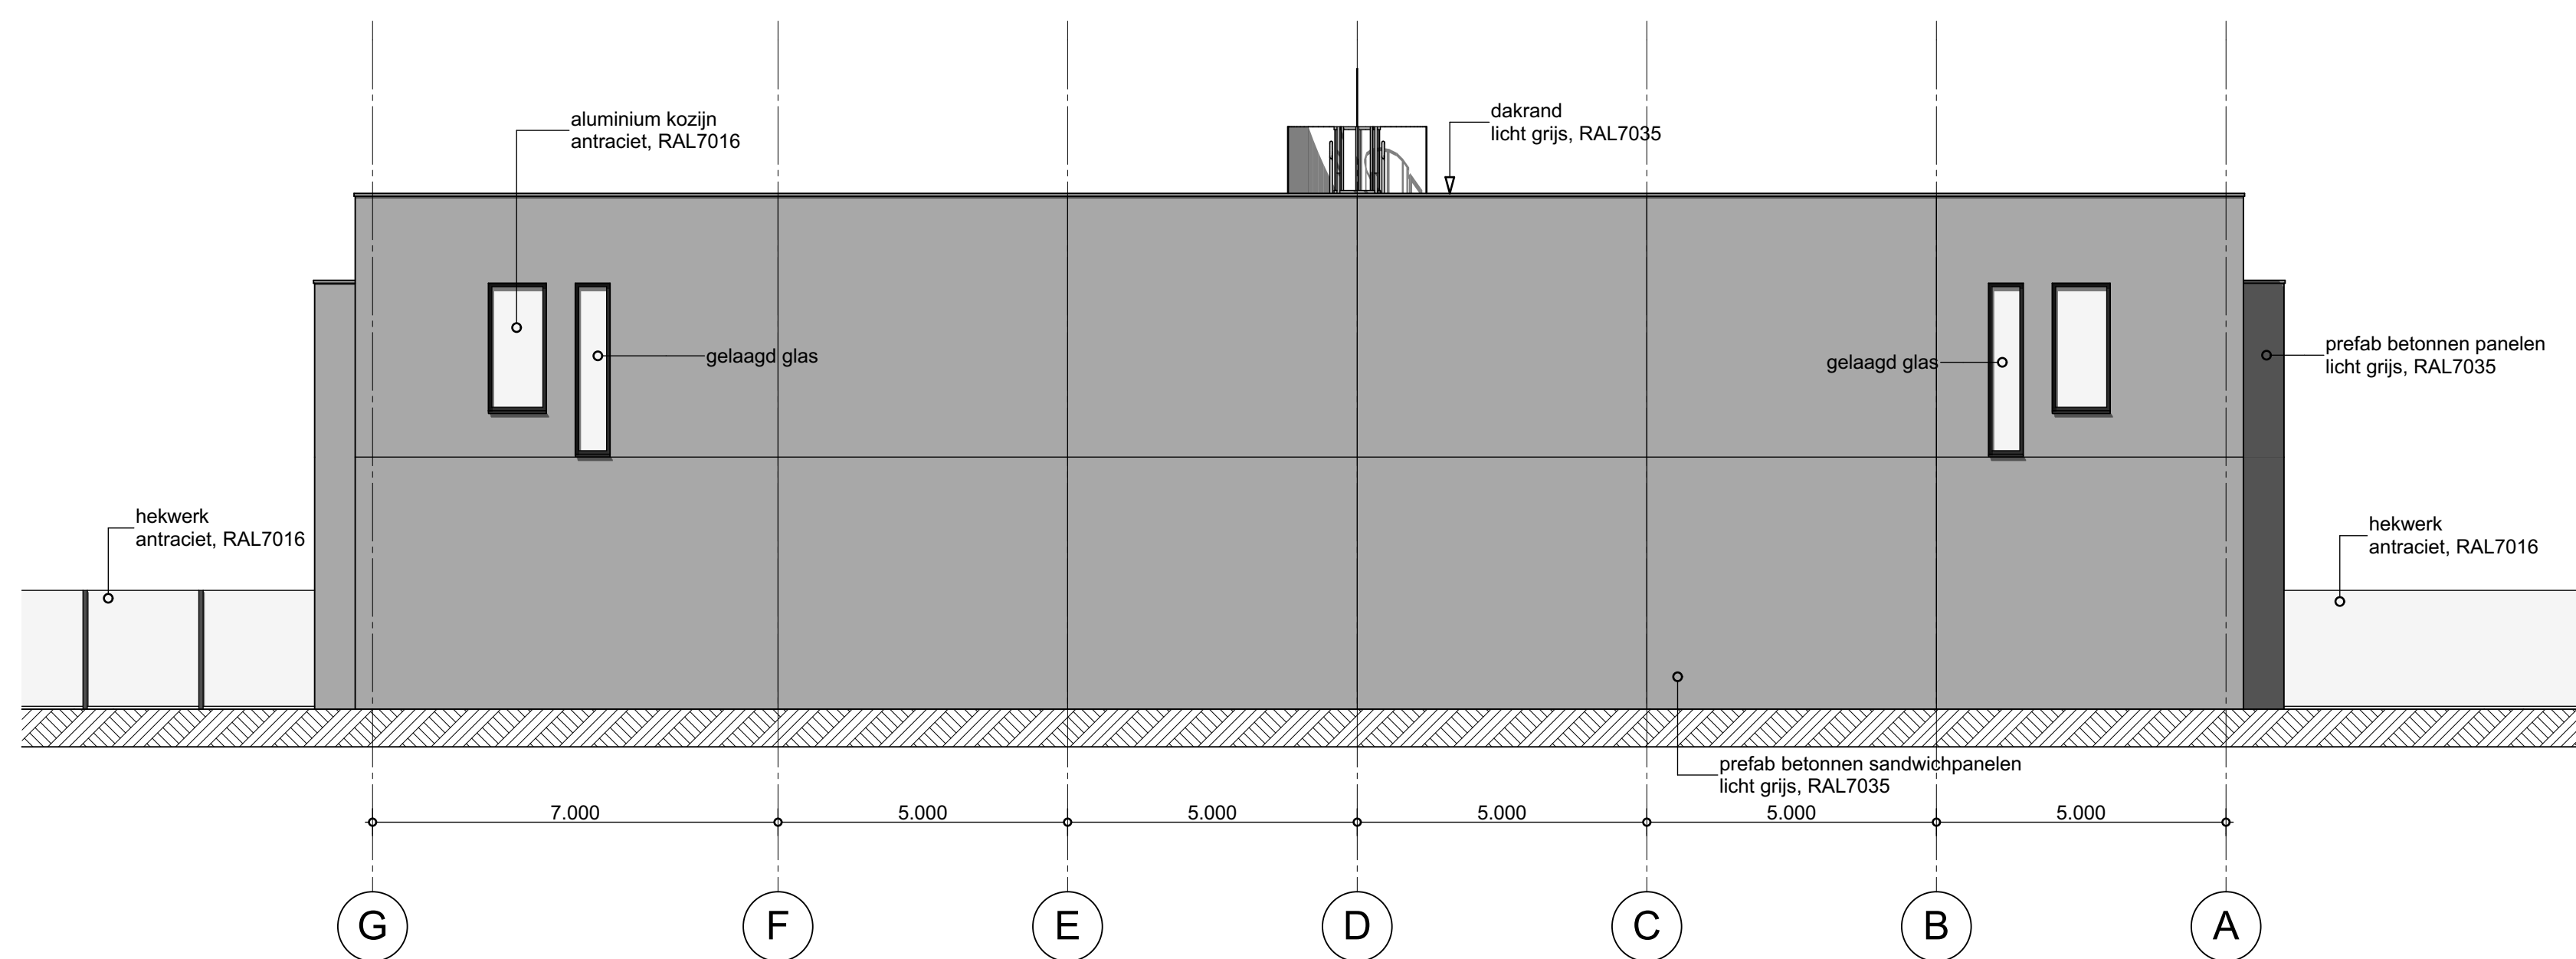


Rechtergevel

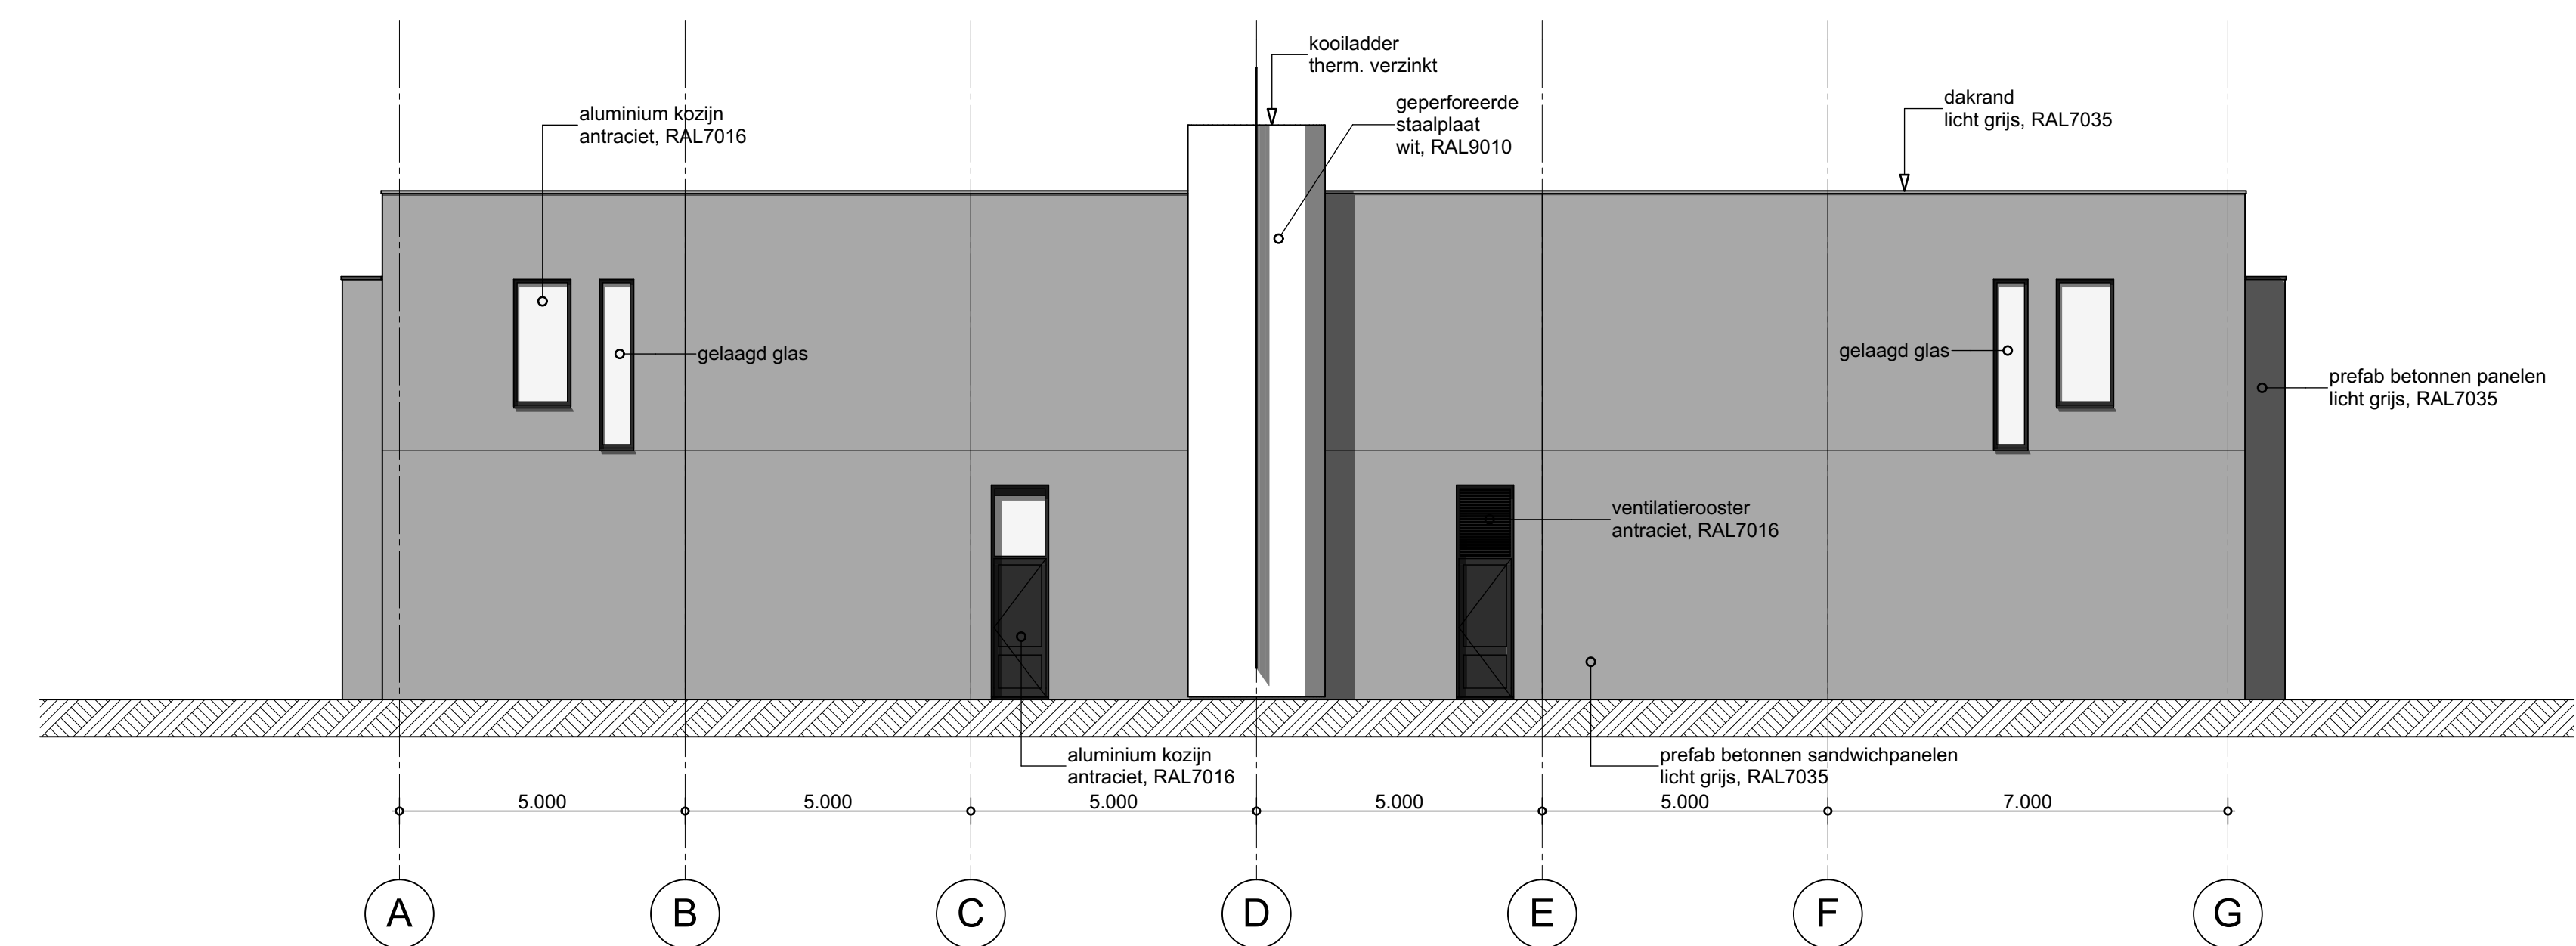

Linkergevel



Perspectief

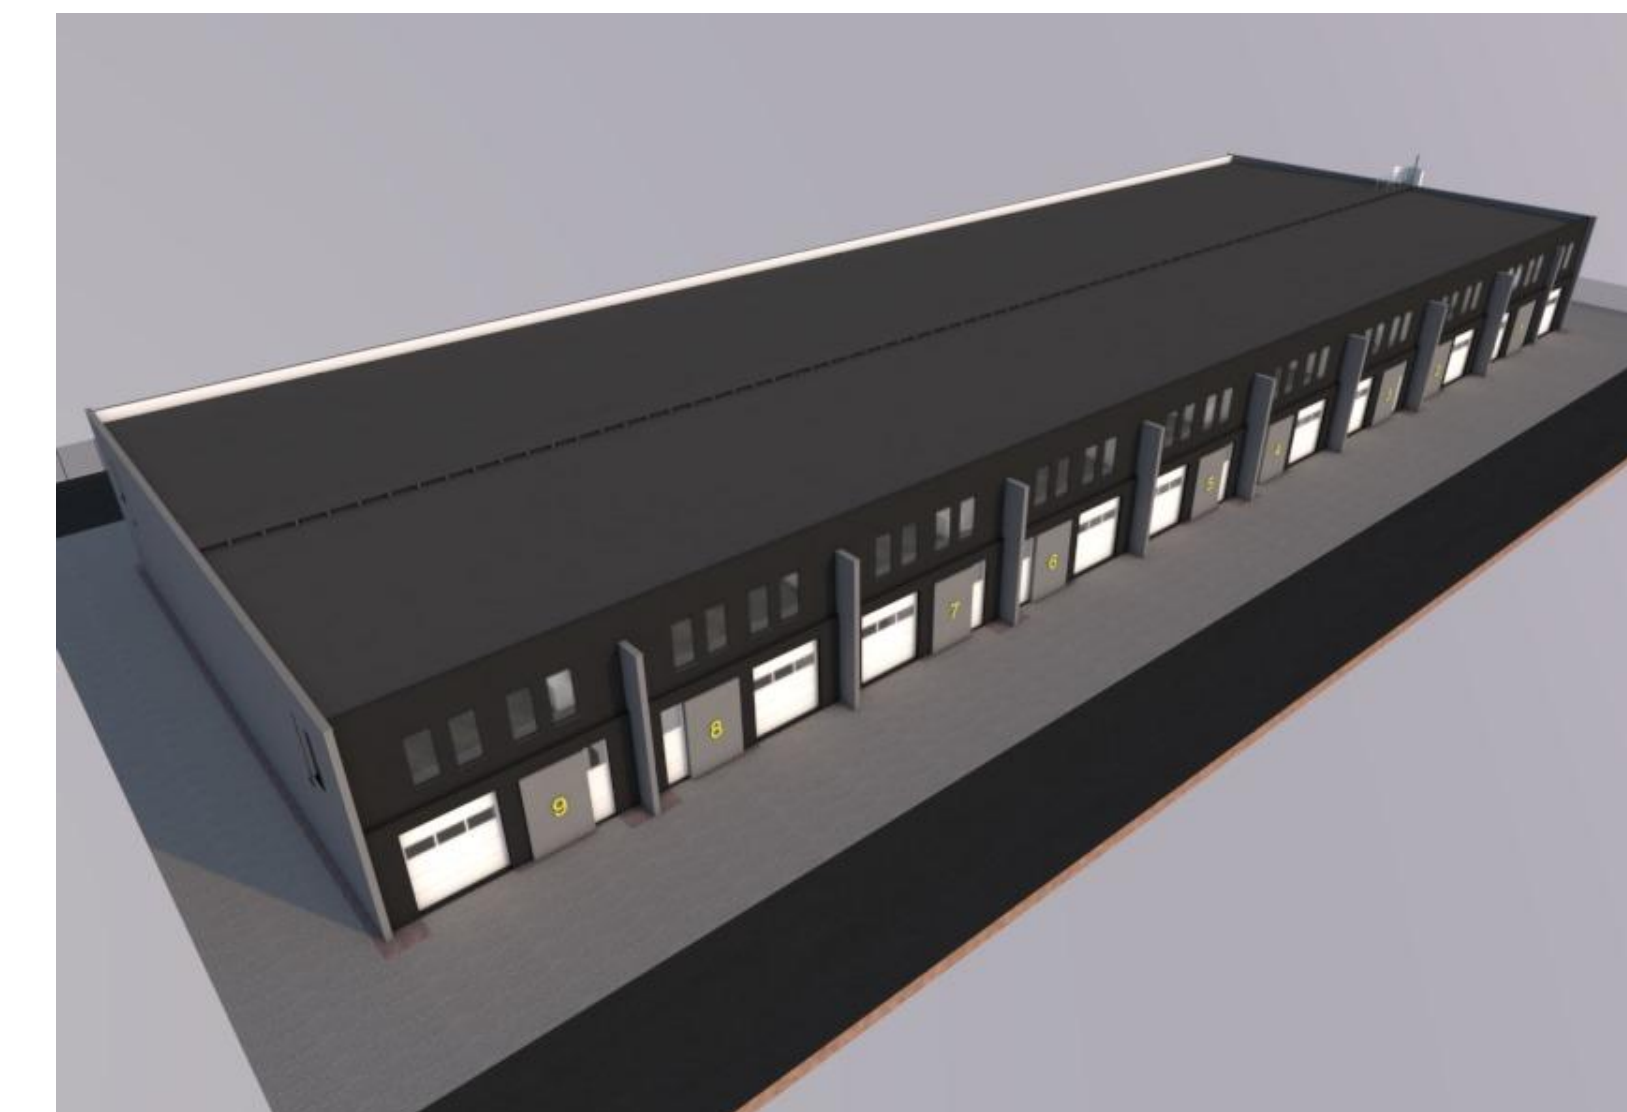

Vogelvlucht

PROJECTBUREAU
Buis • Pomona IN SAMENWERKING MET
www.bregmanbouw.nl

BREGMAN
BOUWKUNDIG SPECIALISTEN

opdrachtgever Dhr. A. Braam
project Noorddammerweg 87 B, 1187 ZS Amstelveen
afm. Bouw bedrijfsgebouw aan de Veilmeesterweg te Amstelveen
onderdeel Gevels
status OMGEVINGSVERGUNNING

Turfsteenvoerstraat 63
1432 GD Aalsmeer
T. 0297-521835
KvK 332 269 21
BTW NL8111 95 806 801
IBAN NL09 INGB 0050 1149 22
E. info@bregmanbouw.nl

get. Evert Bregman
schaal 1:100
afm. AD
datum 27.08.2018
gew. 27.02.2020
bladno.