


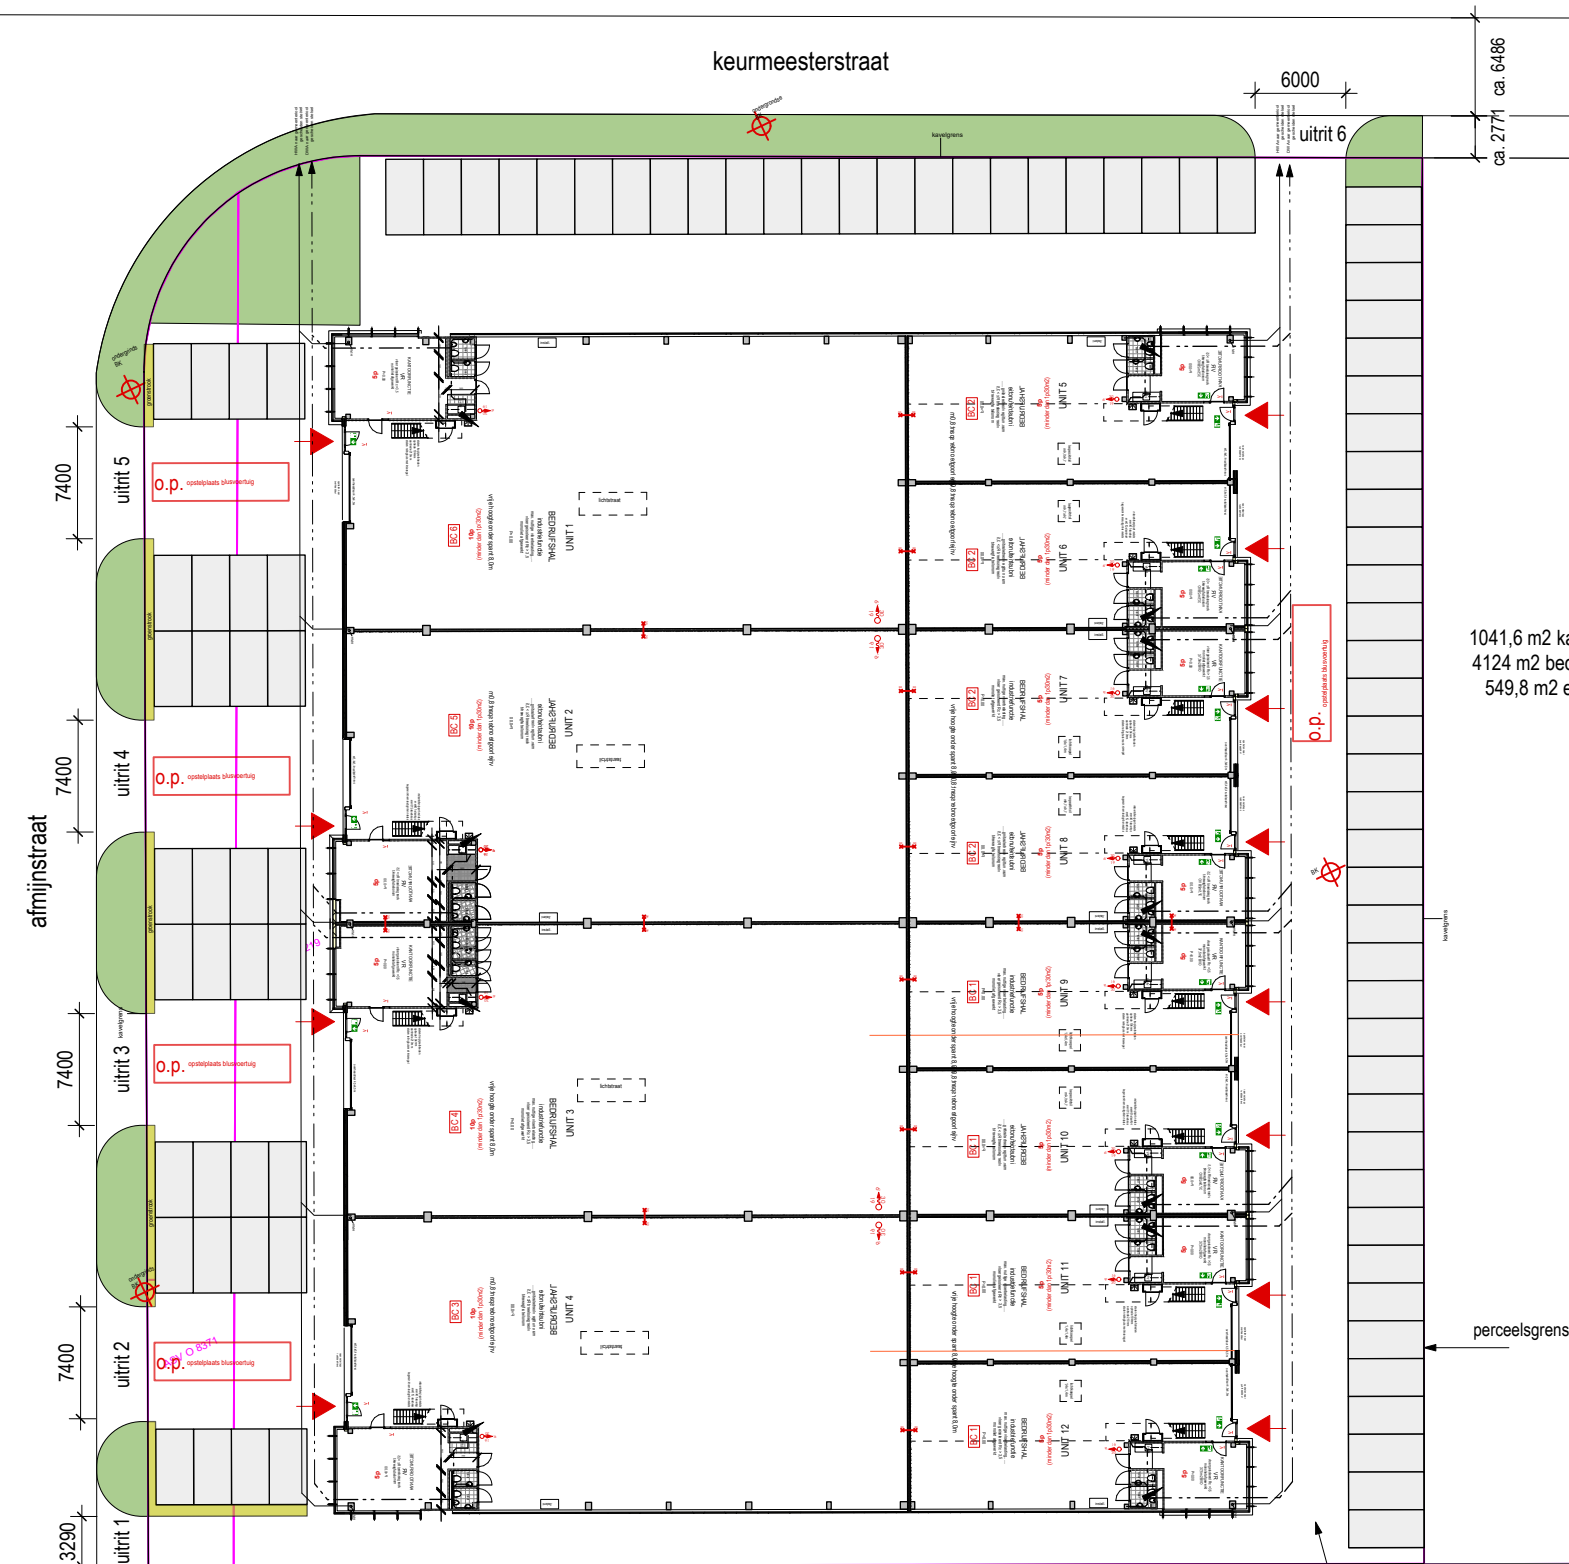

P-norm
2,0pl* / 100m2 kantoorfunctie*
1,0pl* / 100m2 bedrijfsfunctie arb.ext.

1041,6 m2 kantoren
4124 m2 bedrijfshal
549,8 m2 entresol

norm totaal: 67,5pl.

totaal te realiseren
68 p-pl.
in plan gerealiseerd:
91 p-pl.

* p-norm cf. 'Nota Parkeernormen 2016' gem. Amstelveen


7826m2 kavelgrootte
4638m2 bebouwd opp
59,3%

o.p.
opstelplaats blusvoertuig
cf BB. art 6.37/6.38

ondergrondse
brandkraan

perceelsgrens

bestrating:
betonklinkers lichtgeel
parkeervakken:
betonklinkers antraciet

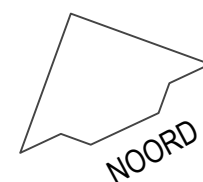

ARCHITECTEN

BIAS

Maaskade 127
Tel: 010 - 28 00 136
Website: www.biasarch.nl

3071NK Rotterdam
010 - 28 00 136
www.biasarch.nl

PROJECT

ONDERWERP

Amstelveen
Keurmeesterstraat
Situatie

PROJECTNR

WIJZIGINGEN B 27-7-2020

DATUM

12 mei 2020

SCHAAL

1:500

NUMMER

BG 001 02

fase

tek.nr.

wijz.nr