



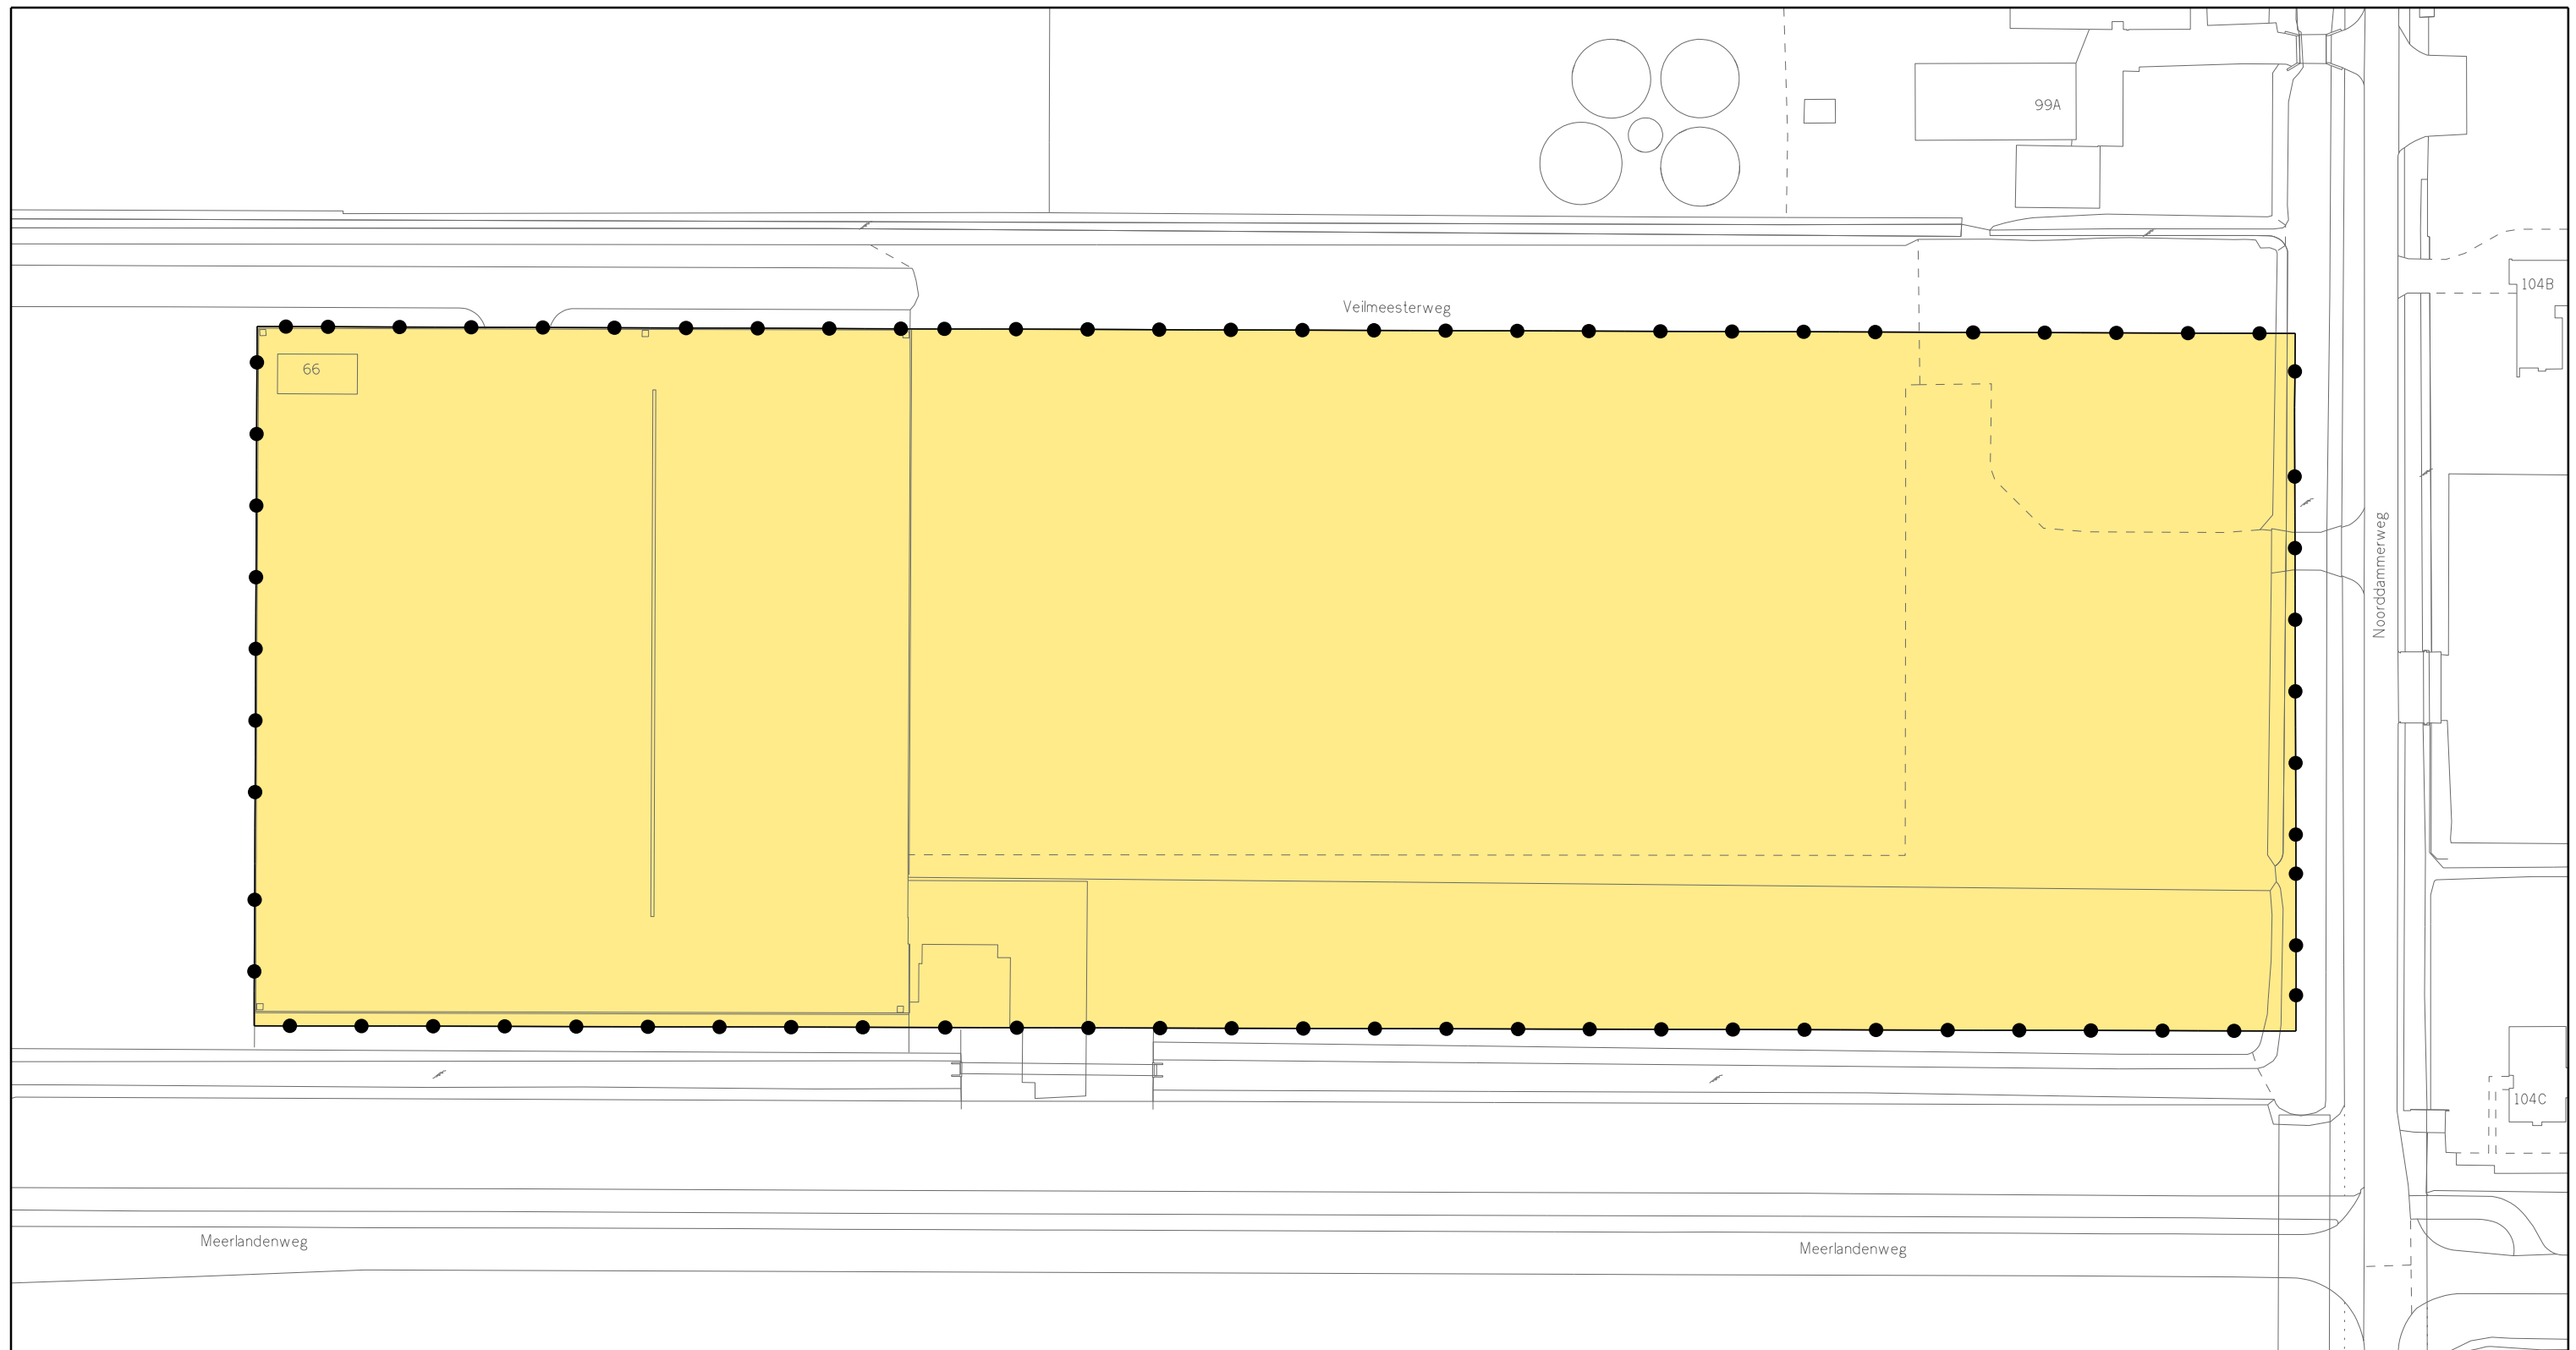

Besluitgebied

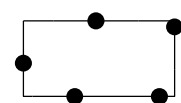

Grens Omgevingsvergunning

Besluitvlak




Omgevingsvergunning

VASTGESTELD DOOR BURGEMEESTER EN WETHOUDERS

VAN DE GEMEENTE AMSTELVEEN OP ** ** 2022

DE SECRETARIS,

DE BURGEMEESTER,

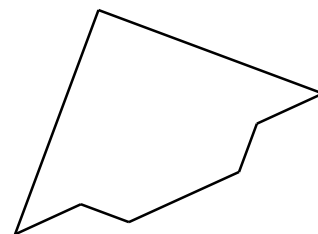

Gemeente  Amstelveen

Stedelijke Ontwikkeling

Bestemmingsplannen

Laan Nieuwer-Amstel 1, 1182 JR Amstelveen, Postbus 4, 1180 BA Amstelveen, T (020) 540 49 11, F (020) 540 45 59

OMGEVINGSVERGUNNING IN AFWIJKING VAN HET BESTEMMINGSPLAN LEGMEERPOLDER ZUID VEILMEESTERWEG 40-42

datum : 14 04 2022	gewijzigd : 26 07 2022	schaal : 1 : 1000 - A3
operator : S. KHO		plcfig : imro-2012 V8i.tbl
gecontr. :		
plan IDN : NL.IMRO.0362.0IAVHB11xAP-VG01		tek.nr. OV. 11. 55