



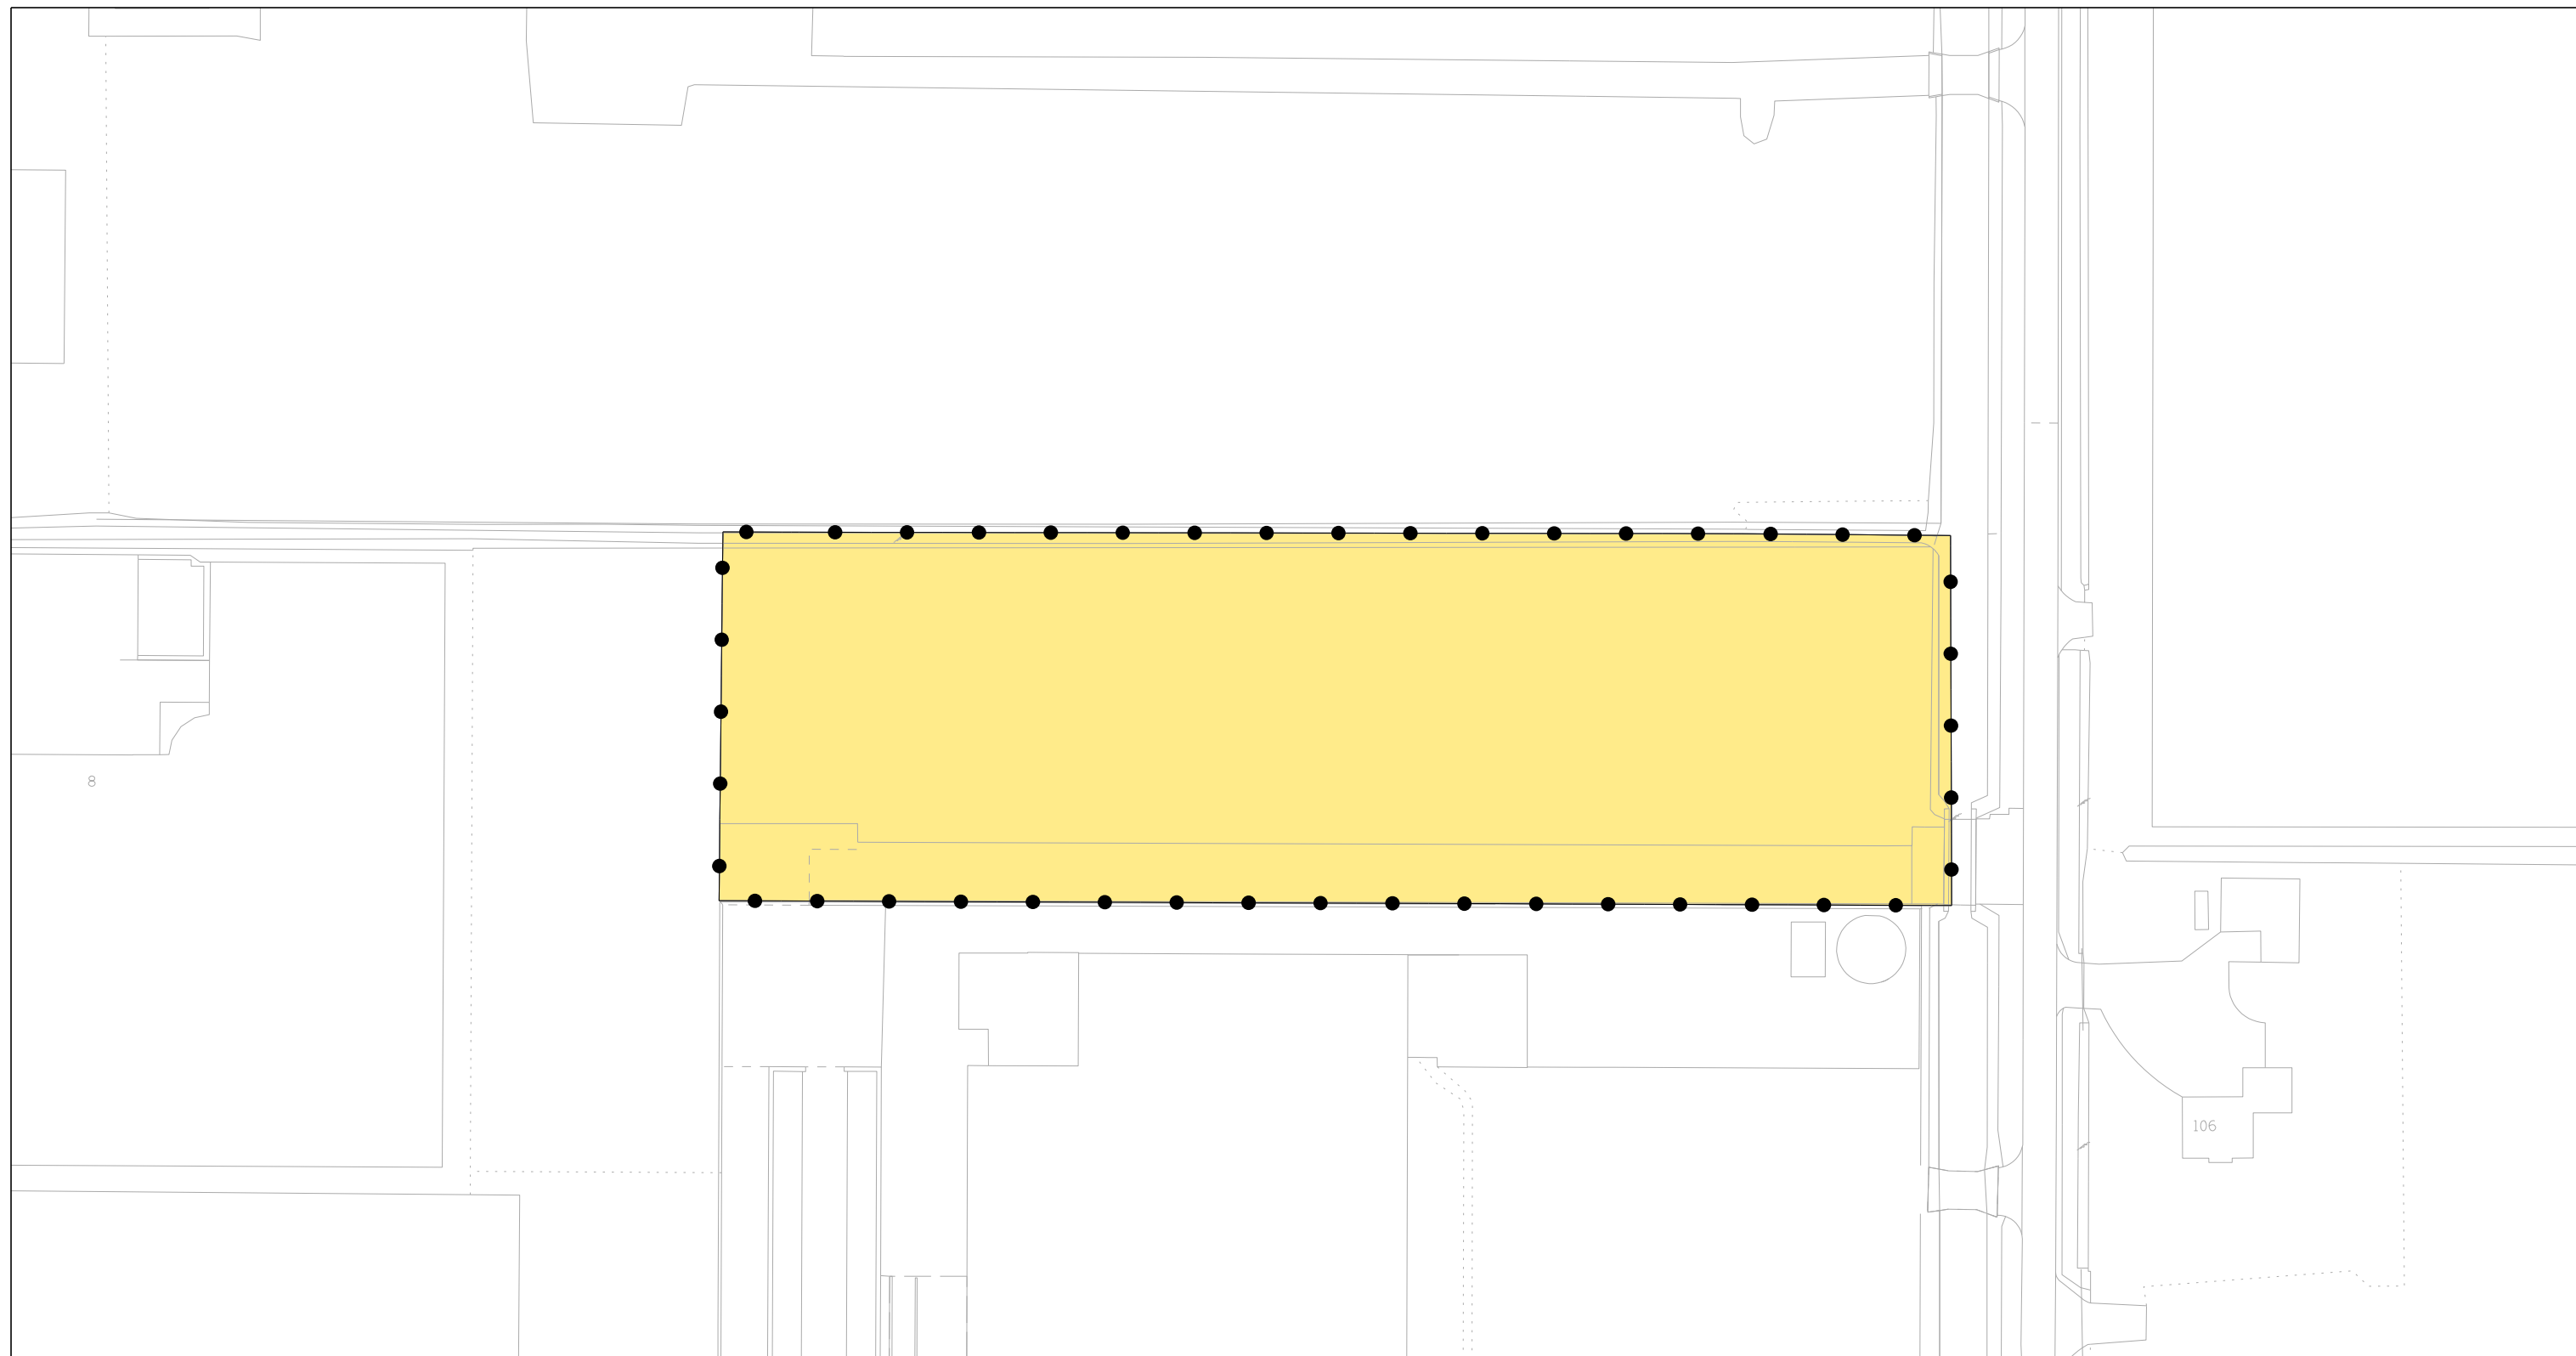

Besluitgebied

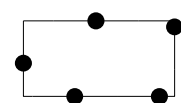

Grens Omgevingsvergunning

Besluitvlak




Omgevingsvergunning

FASTGESTELD DOOR BURGEMEESTER EN WETHOUDERS

VAN DE GEMEENTE AMSTELVEEN OP ** ** 2022

DE SECRETARIS,

DE BURGEMEESTER,

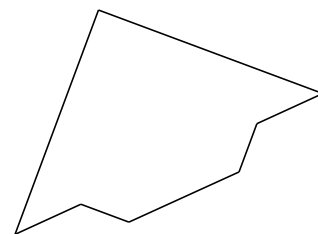

Gemeente



Amstelveen

Stedelijke Ontwikkeling

Bestemmingsplannen

Laan Nieuwer-Amstel 1, 1182 JR Amstelveen, Postbus 4, 1180 BA Amstelveen, T (020) 540 49 11, F (020) 540 45 59

OMGEVINGSVERGUNNING IN AFWIJKING VAN HET BESTEMMINGSPLAN LEGMEERPOLDER ZUID NOORDDAMMERWEG 109-111

datum : 29-08-2022

gewijzigd :

operator : S. KHO

gecontr. :

plan IDN : NL.IMRO.0362.0IAVHB11xAQ-VG01

A3

schaal : 1 : 1000

plcfig : imro-2012 V8i.tbl

tek.nr. OV. 11. 55