



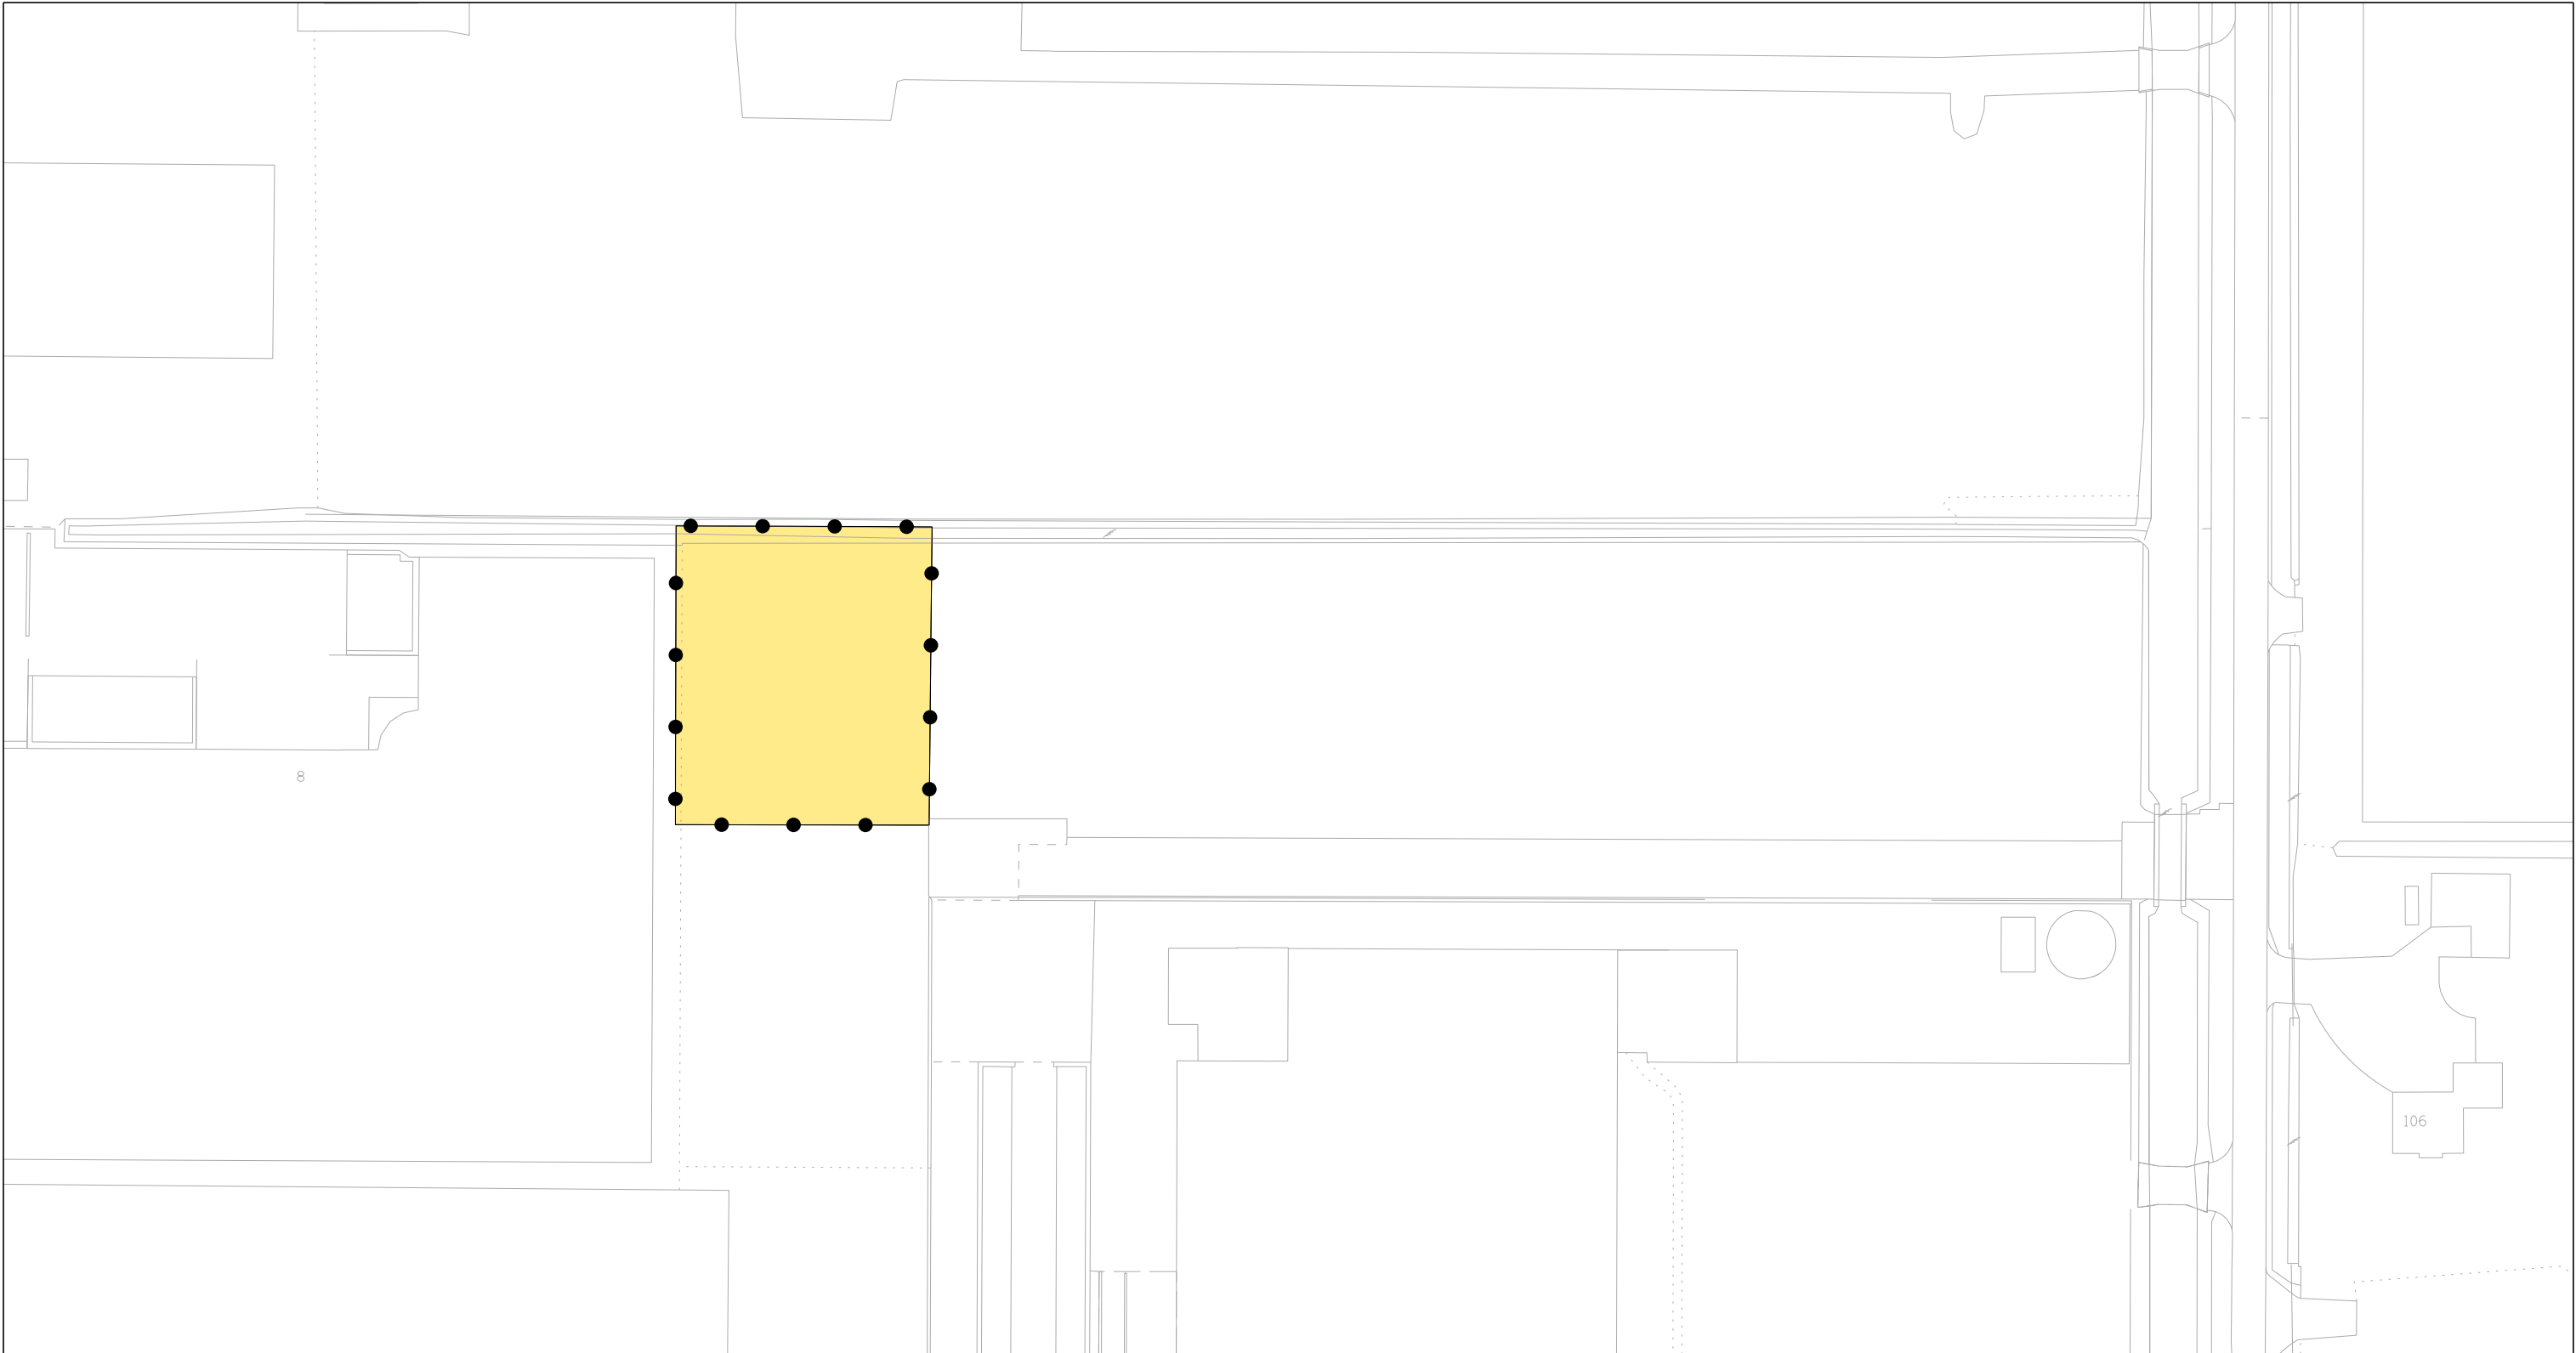

Besluitgebied

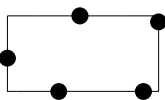



Grens Omgevingsvergunning

Besluitvlak



Omgevingsvergunning

VASTGESTELD DOOR BURGEMEESTER EN WETHOUDERS
VAN DE GEMEENTE AMSTELVEEN OP ** ** 2022
DE SECRETARIS, DE BURGEMEESTER,

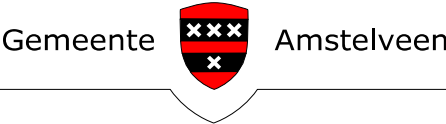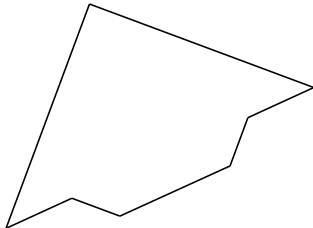

Stedelijke Ontwikkeling Bestemmingsplannen
Laan Nieuwer-Amstel 1, 1182 JR Amstelveen, Postbus 4, 1180 BA Amstelveen, T (020) 540 49 11, F (020) 540 45 59

OMGEVINGSVERGUNNING IN AFWIJKING
VAN HET BESTEMMINGSPLAN LEGMEERPOLDER ZUID
NOORDDAMMERWEG 113

datum : 29-08-2022	gewijzigd :	A3	schaal : 1 : 1000
operator : S. KHO			plcfig : imro-2012 V8i.tbl
gecontr. :		tek.nr.OV. 11. 55	
plan IDN : NL.IMRO.0362.0IAVHB11xAR-VG01			