



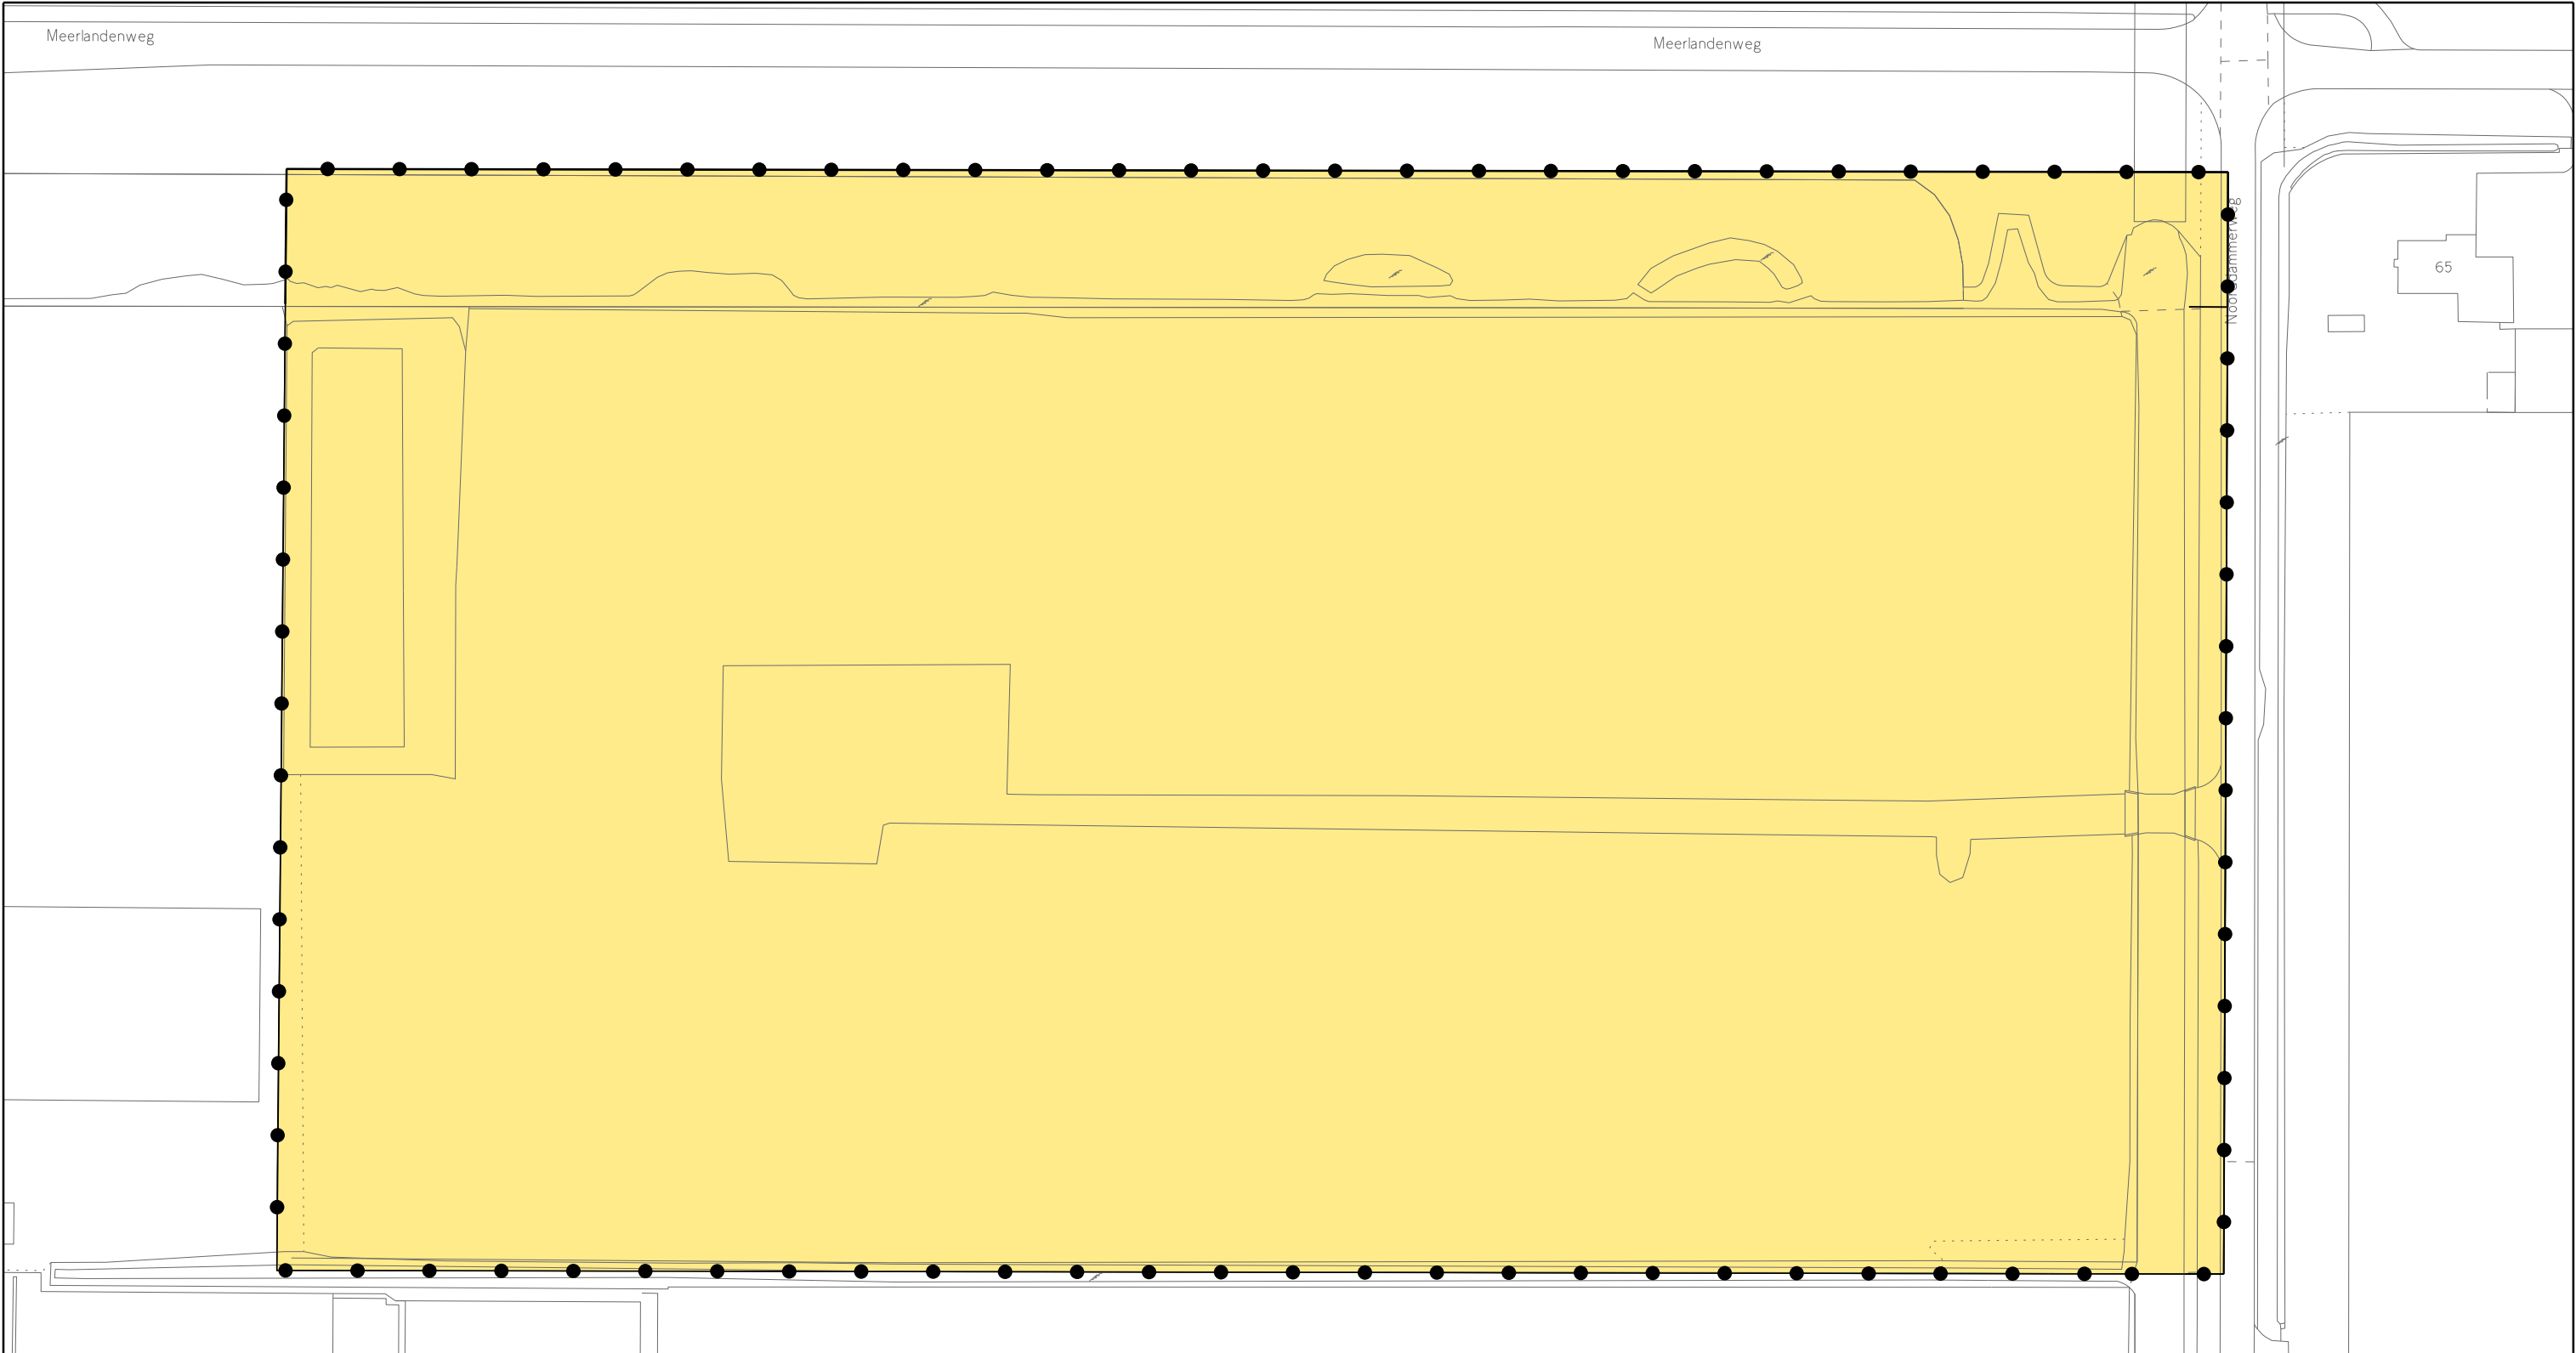

Besluitgebied

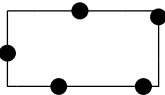


Grens Omgevingsvergunning

Besluitvlak



Omgevingsvergunning

BEHOORT BIJ BESLUIT VAN BURGEMEESTER EN WETHOUDERS
VAN DE GEMEENTE AMSTELVEEN OP ** ** 2024
DE SECRETARIS, DE BURGEMEESTER,

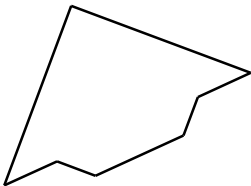

Gemeente  Amstelveen

Stedelijke Ontwikkeling

Bestemmingsplannen

Laan Nieuwer-Amstel 1, 1182 JR Amstelveen, Postbus 4, 1180 BA Amstelveen, T (020) 540 49 11, F (020) 540 45 59

OMGEVINGSVERGUNNING IN AFWIJKING
VAN HET BESTEMMINGSPLAN LEGMEERPOLDER ZUID
KWEKERSSTRAAT 2 en 4

datum : 11 01 2024	gewijzigd : 22 04 2024 17 09 2024	formaat	schaal : 1 : 1000 - A3
operator : S. KHO		A3	plcfig : imro-2012 V8i.tbl
gecontr. :			
plan IDN : NL.IMRO.0362.0IAVHB11xAW-VG01		tek.nr.	