



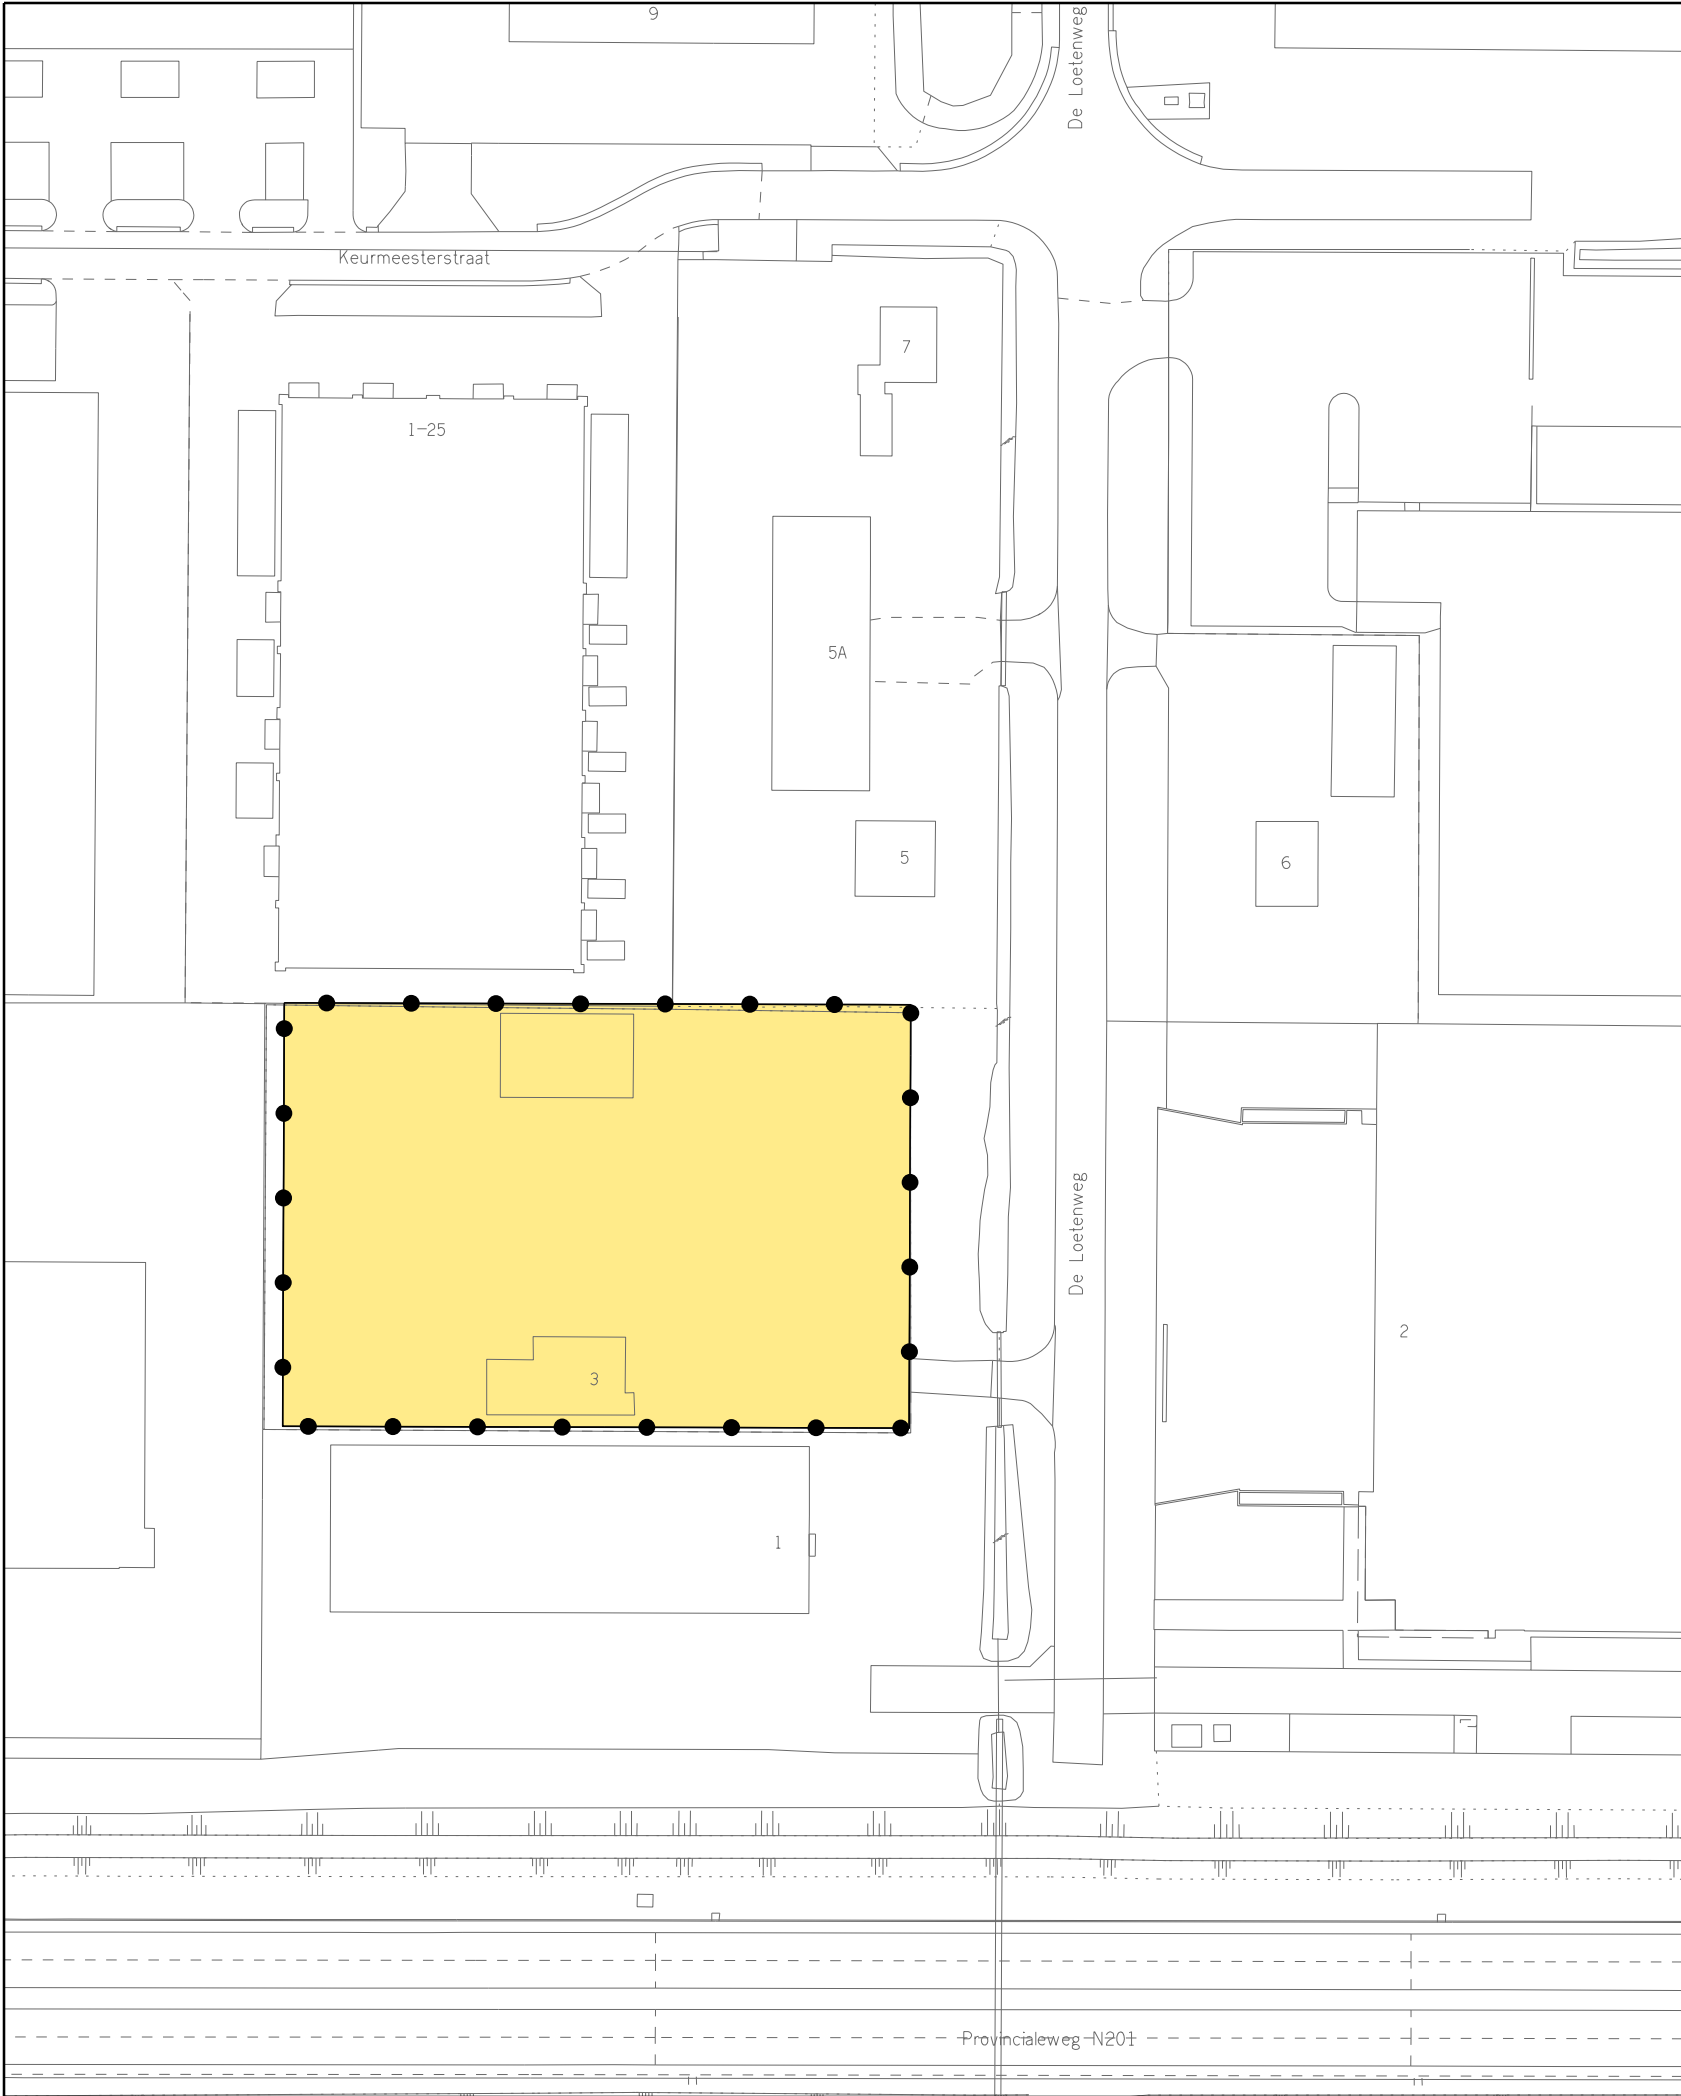

Besluitgebied

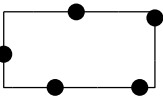


Grens Omgevingsvergunning

Besluitvlak



Omgevingsvergunning

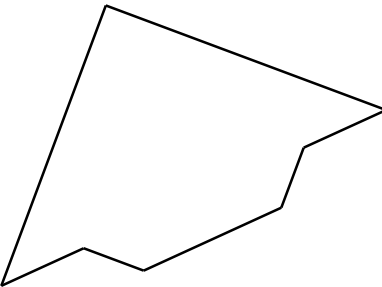

BEHOORT BIJ BESLUIT VAN BURGEMEESTER EN WETHOUDERS  
VAN DE GEMEENTE AMSTELVEEN OP 2024  
DE SECRETARIS, DE BURGEMEESTER,

|   |                    |          |                           |
|---|--------------------|----------|---------------------------|
| Gemeente  Amstelveen      |                    |          |                           |
| Stedelijke Ontwikkeling                                                                                        | Bestemmingsplannen |          |                           |
| Laan Nieuwer-Amstel 1, 1182 JR Amstelveen, Postbus 4, 1180 BA Amstelveen, T (020) 540 49 11, F (020) 540 41646 |                    |          |                           |
| OMGEVINGSVERGUNNING IN AFWIJKING<br>VAN HET BESTEMMINGSPLAN LEGMEERPOLDER ZUID<br>DE LOETENWEG 3 2023          |                    |          |                           |
| datum : 06 02 24                                                                                               | gewijzigd :        | formaat  | schaal : 1 : 1000         |
| operator : S. KHO                                                                                              |                    | A3       | plcfg : imro-2012 V8i.tbl |
| gecontr. :   |                    | tek. nr. |                           |
| plan IDN : NL.IMRO.0362.OIAVHB11xAX-OW01                                                                       |                    |          |                           |