



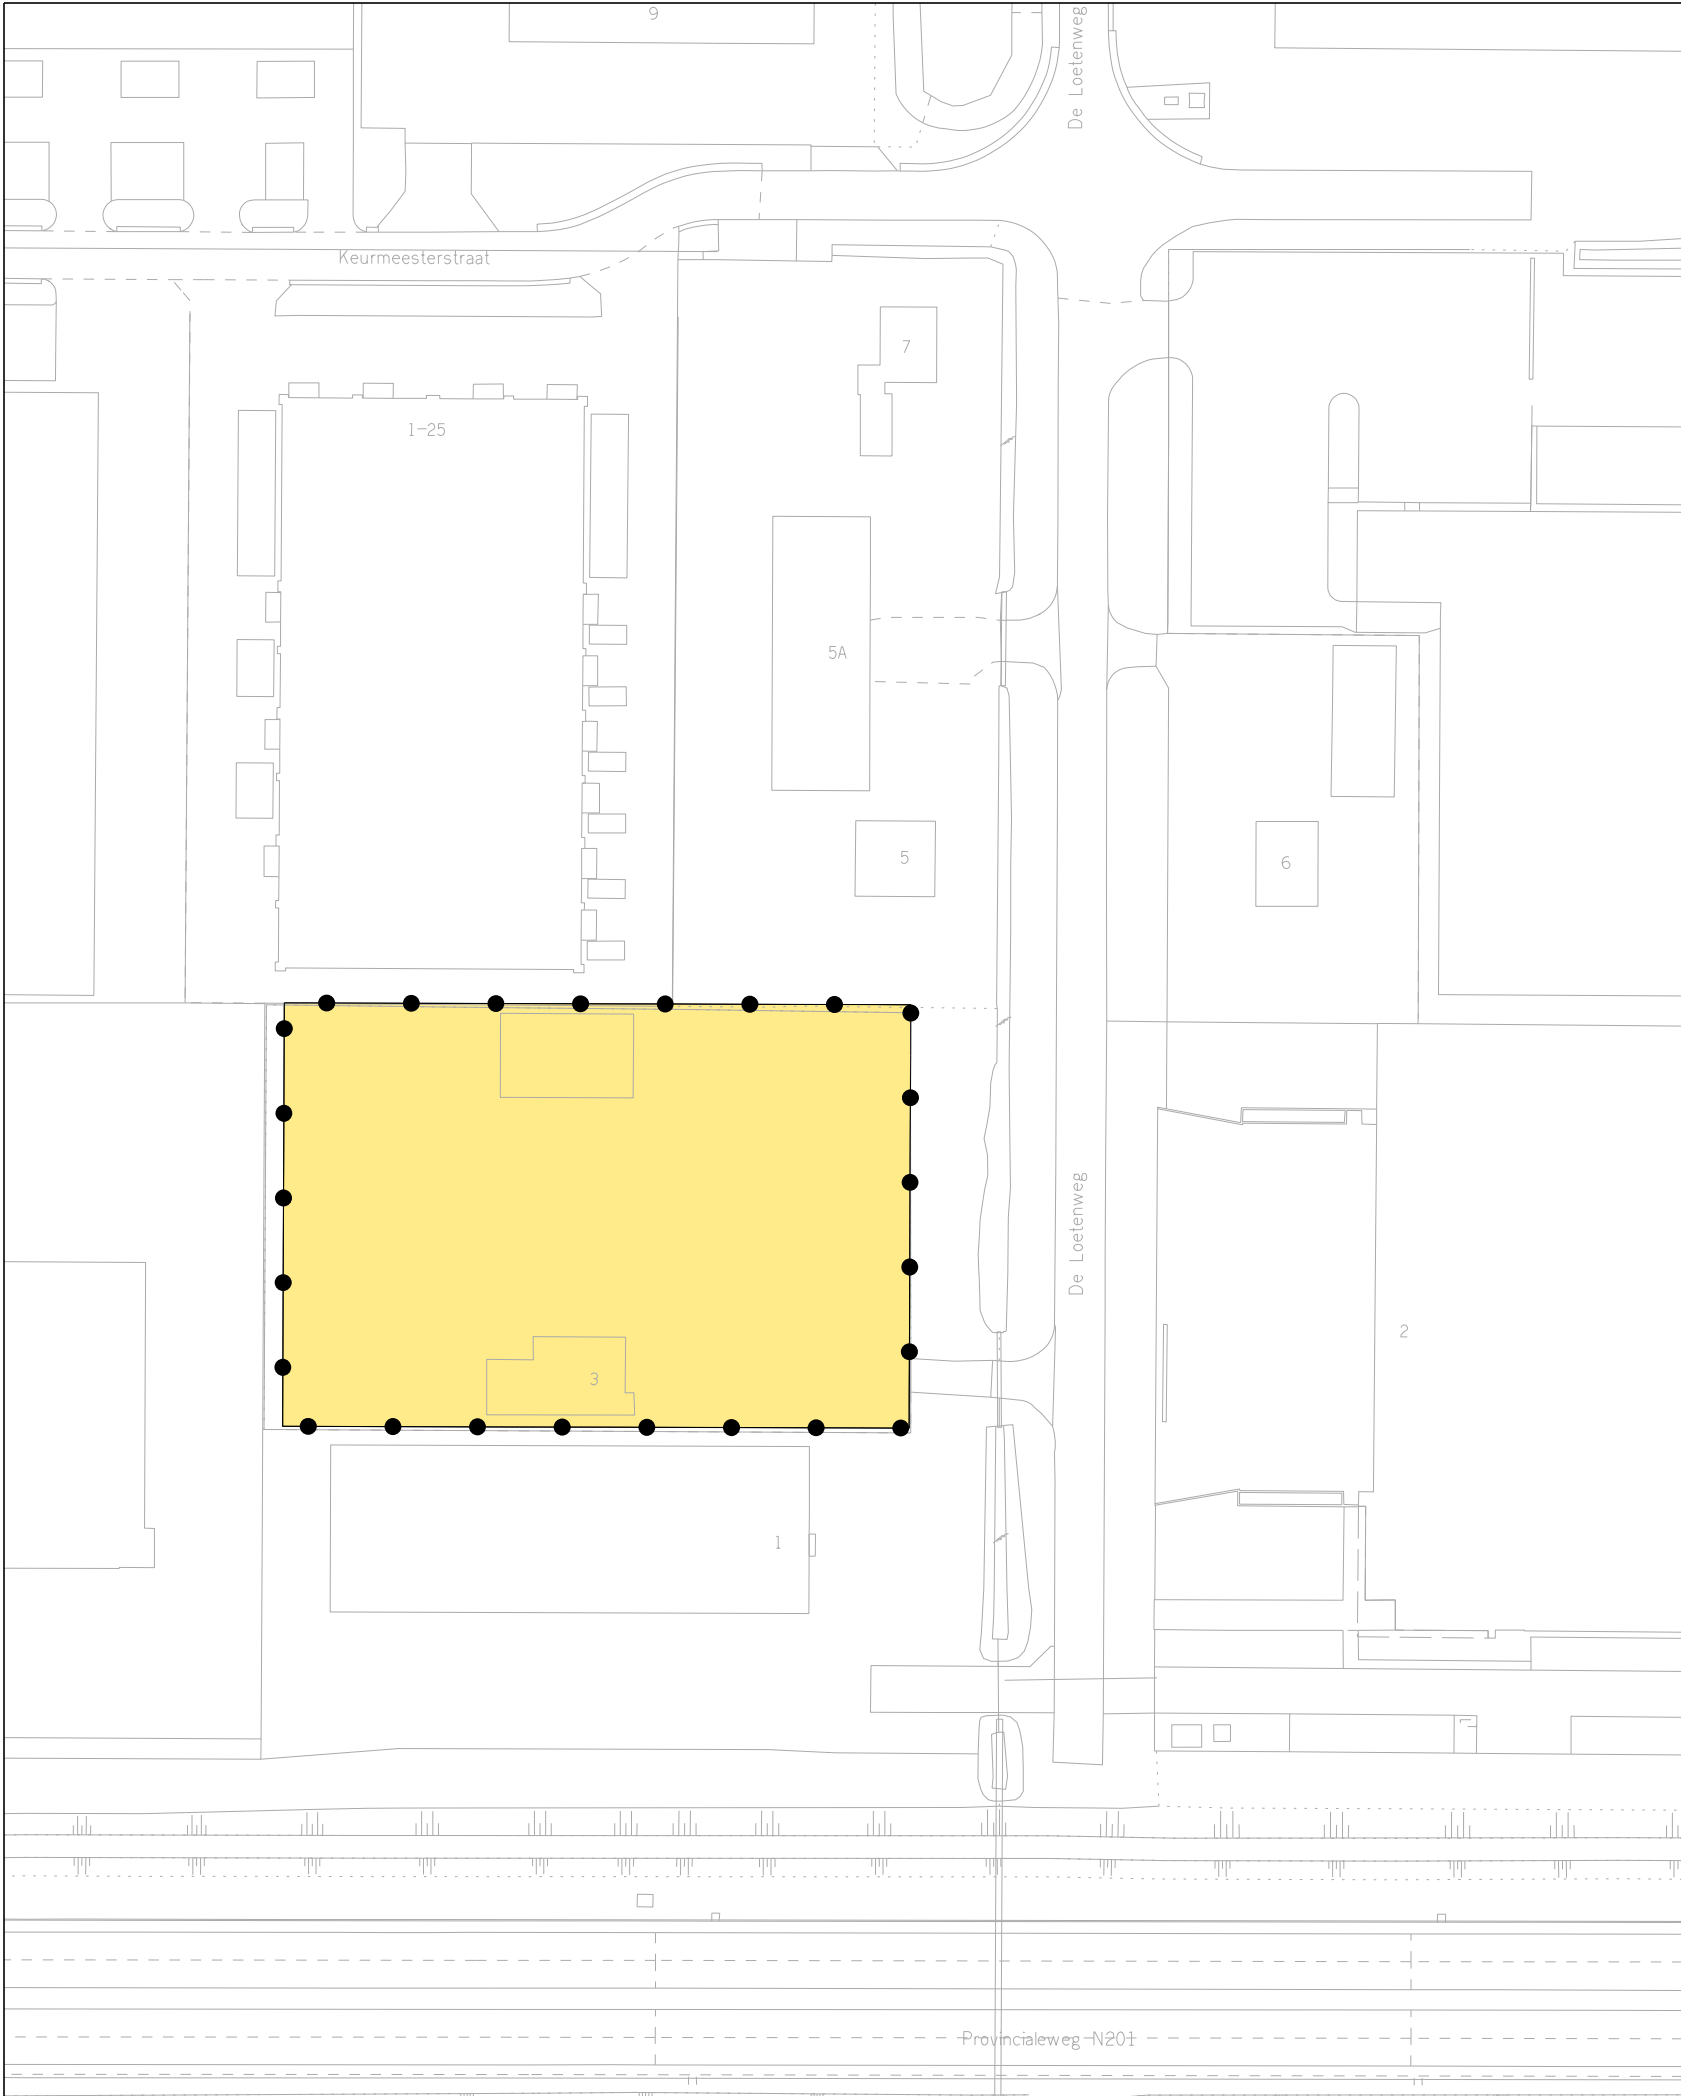

Besluitgebied

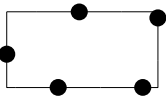


Grens Omgevingsvergunning

Besluitvlak



Omgevingsvergunning

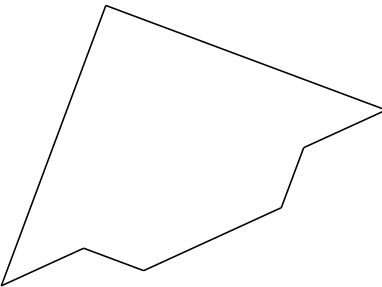

BEHOORT BIJ BESLUIT VAN BURGEMEESTER EN WETHOUDERS
VAN DE GEMEENTE AMSTELVEEN OP 2024
DE SECRETARIS, DE BURGEMEESTER,

Gemeente  Amstelveen	
Stedelijke Ontwikkeling	Bestemmingsplannen
Laan Nieuwer-Amstel 1, 1182 JR Amstelveen, Postbus 4, 1180 BA Amstelveen, T (020) 540 49 11, F (020) 540 41646	
OMGEVINGSVERGUNNING IN AFWIJKING VAN HET BESTEMMINGSPLAN LEGMEERPOLDER ZUID DE LOETENWEG 3 2023	
datum : 23-07-2024	gewijzigd :
operator : S. KHO	formaat A3
gecontr. :	schaal : 1 : 1000
plan IDN : NL.IMRO.0362.OIAVHB11xAX-VG01	plcfg : imro-2012 V8i.tbl
tek.nr.	