



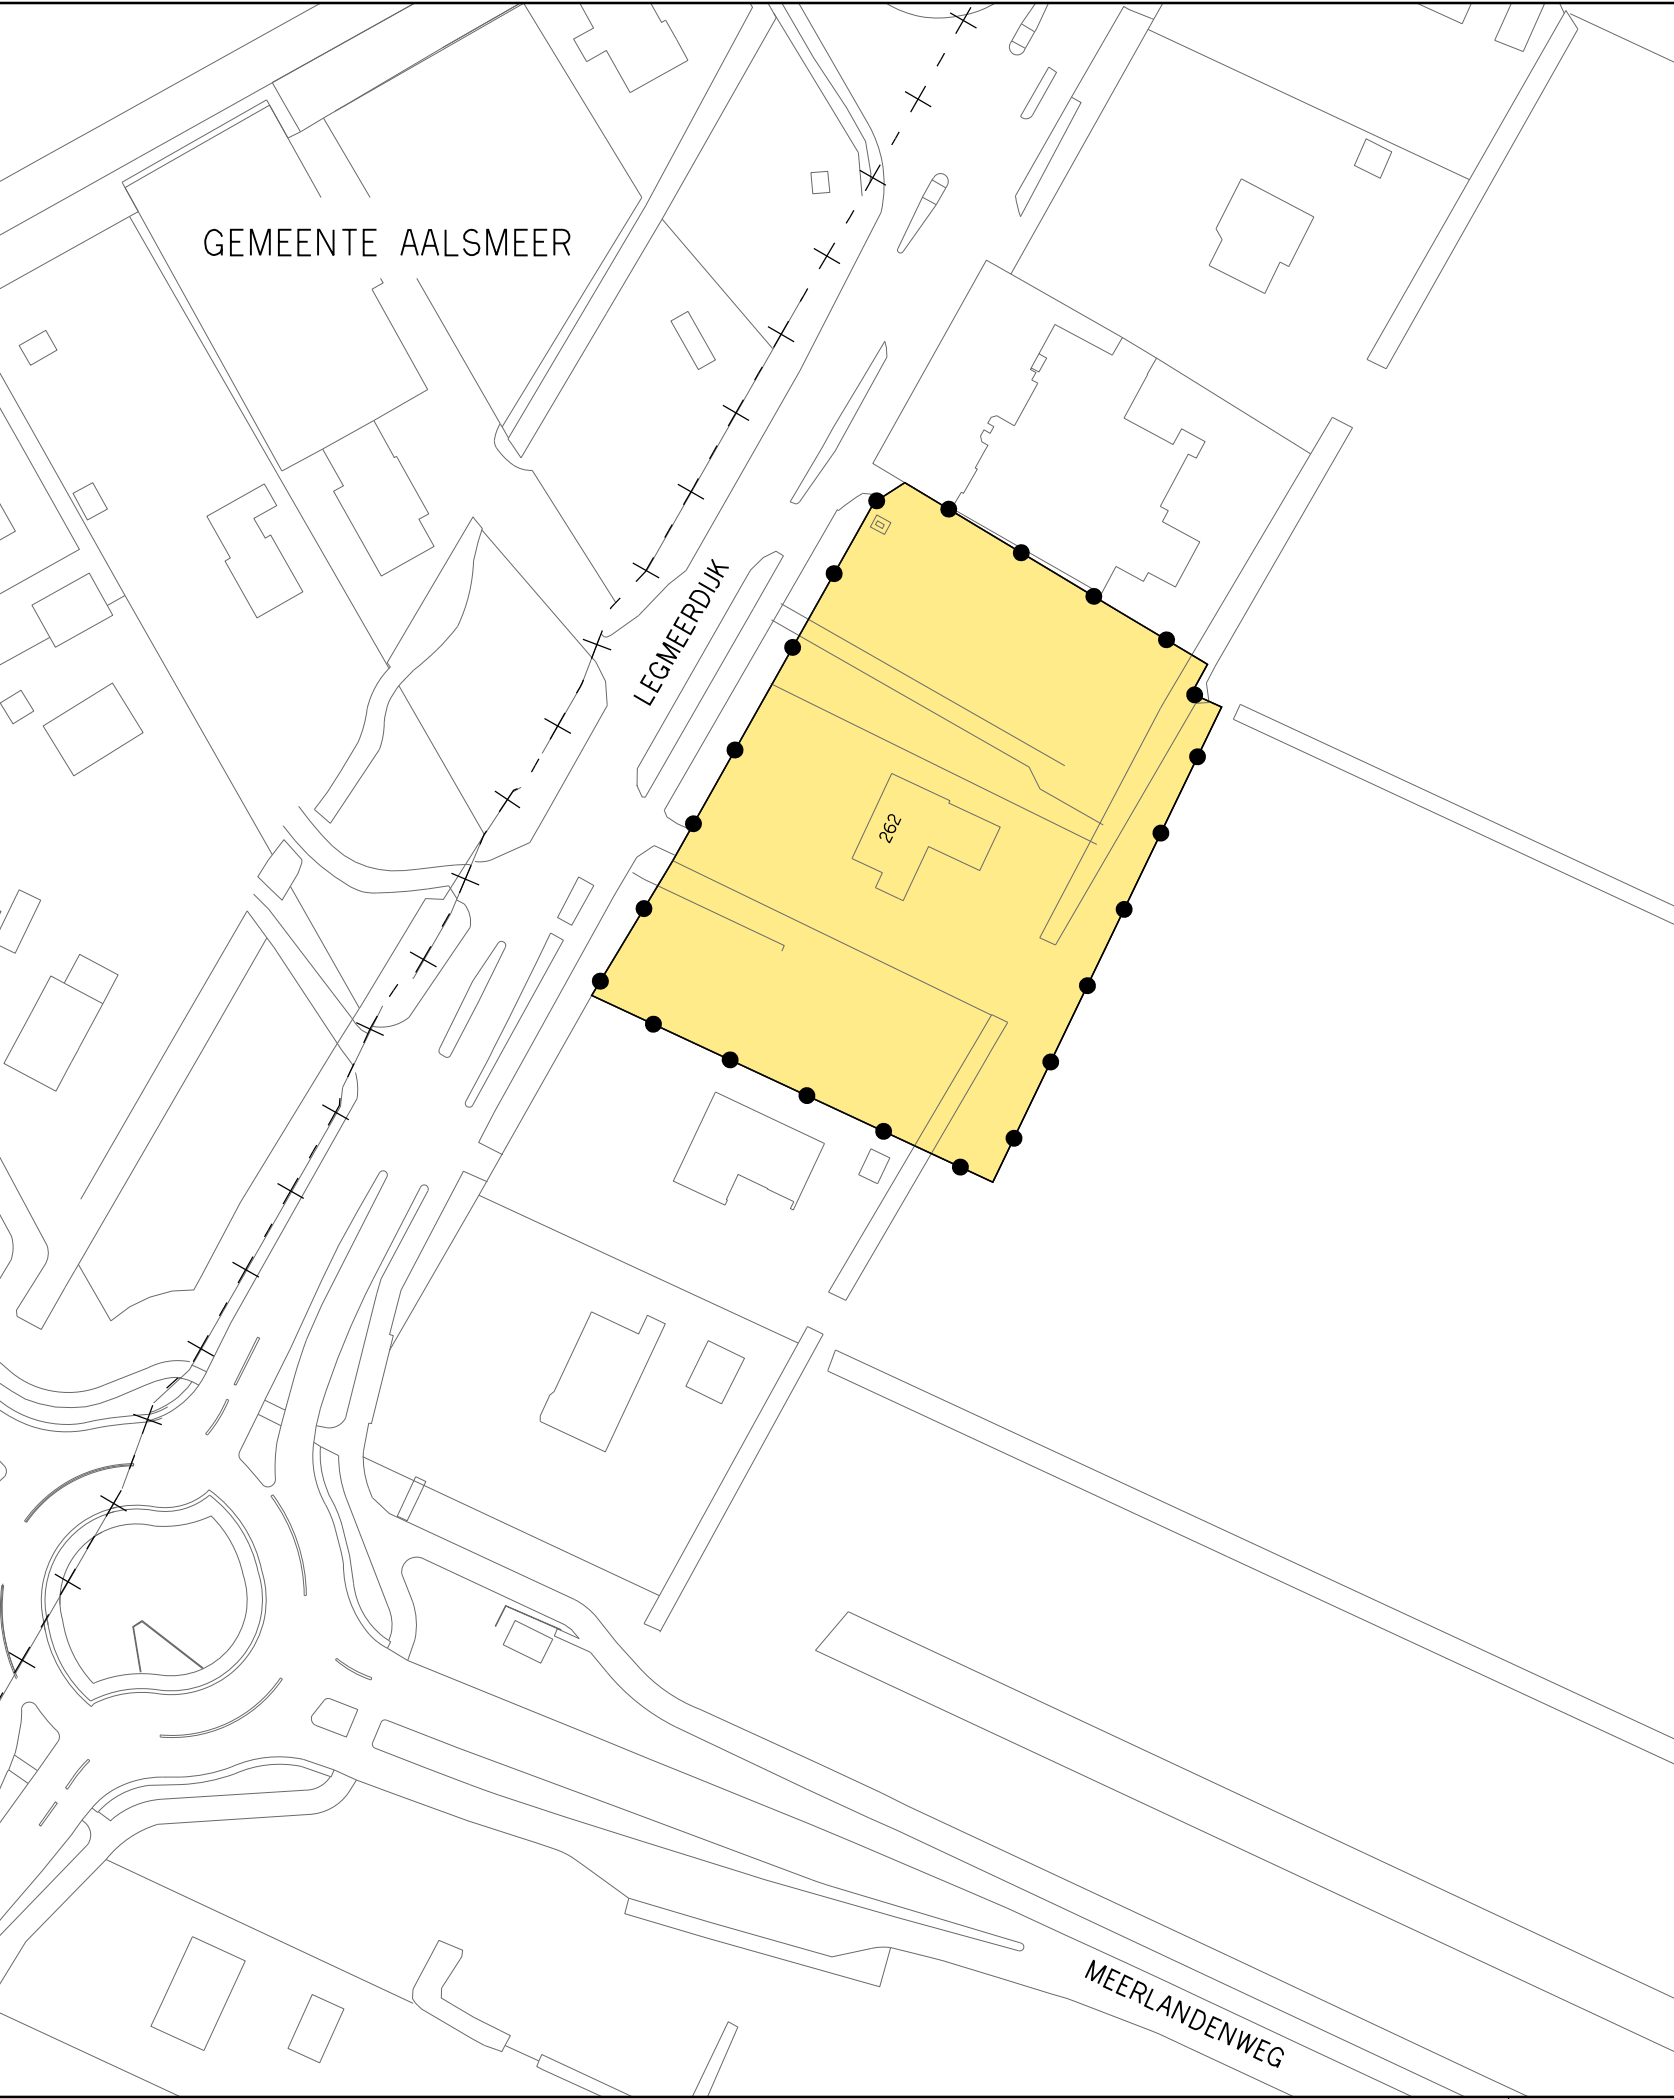

Besluitgebied

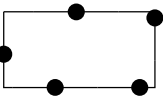


Grens Omgevingsvergunning

Besluitvlak



Omgevingsvergunning

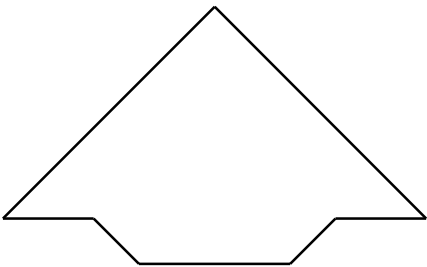

FASTGESTELD DOOR BURGEMEESTER EN WETHOUDERS
VAN DE GEMEENTE AMSTELVEEN OP 24 – 02 – 2016
DE SECRETARIS, DE BURGEMEESTER,

Gemeente  Amstelveen

Stedelijke OntwikkelingBestemmingsplannen

Laan Nieuwer-Amstel 1, 1182 JR Amstelveen, Postbus 4, 1180 BA Amstelveen, T (020) 540 49 11, F (020) 540 41646

OMGEVINGSVERGUNNING I. A.V. HET
BESTEMMINGSPPLAN LEGMEERPOLDER ZUID -
LEGMEERDIJK 262

datum : 12 11 15	gewijzigd :	tek.nr.OV. 11. 26
operator : P.H. Buis		
gecontr. :		
plan IDN : NL.IMRO.0362.0IAVHB11xQ-VG01		