



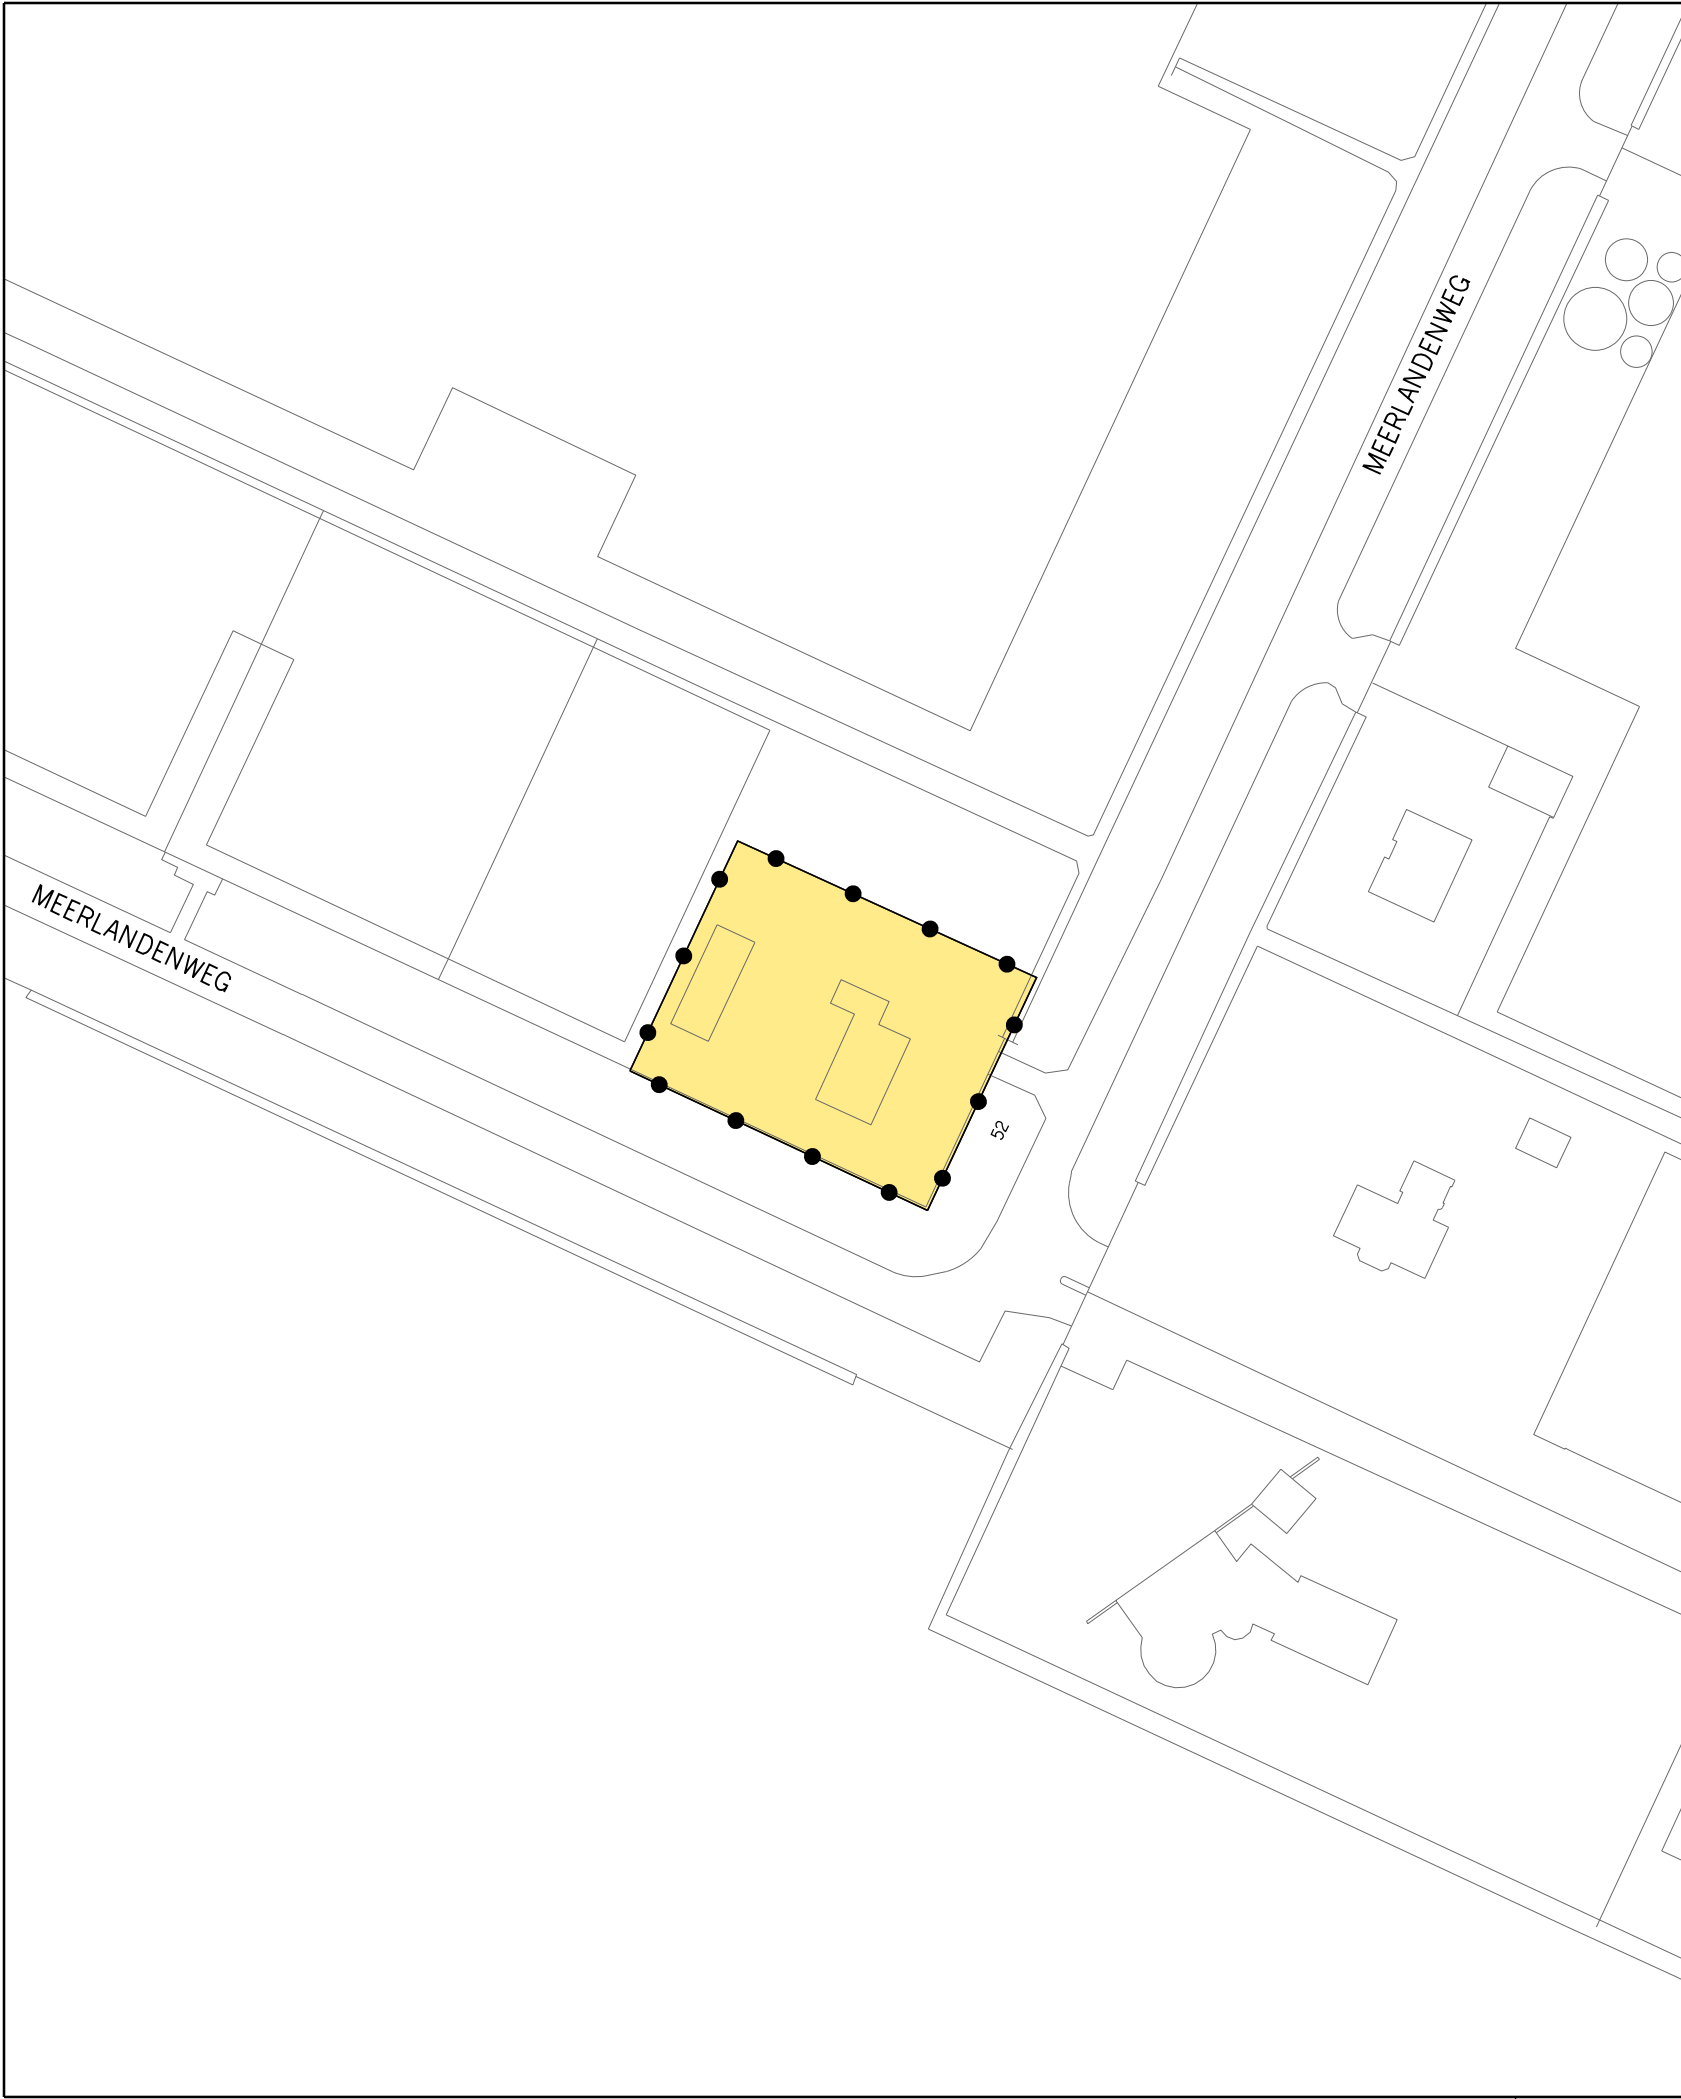

Besluitgebied

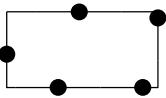


Grens Omgevingsvergunning

Besluitvlak



Omgevingsvergunning

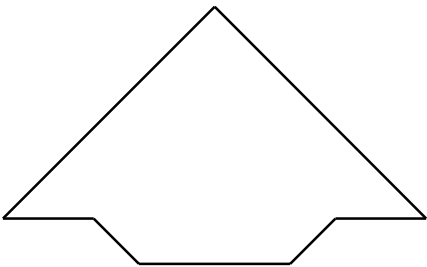

FASTGESTELD DOOR BURGEMEESTER EN WETHOUDERS
VAN DE GEMEENTE AMSTELVEEN OP -- -- 2016
DE SECRETARIS, DE BURGEMEESTER,

Gemeente  Amstelveen

Ruimtelijke Ordening en Vergunningen

Bestemmingsplannen

Laan Nieuwer-Amstel 1, 1182 JR Amstelveen, Postbus 4, 1180 BA Amstelveen, T (020) 540 49 11, F (020) 540 41646

OMGEVINGSVERGUNNING I. A.V. HET
BESTEMMINGSPLAN LEGMEERPOLDER -
MEERLANDENWEG 52

datum : 24 02 16	gewijzigd :	tek.nr. OV. 11. 27
operator : P.H. BUIS		
gecontr. :		
plan IDN : NL.IMRO.0362.0IAVHB11xS-OW01		