



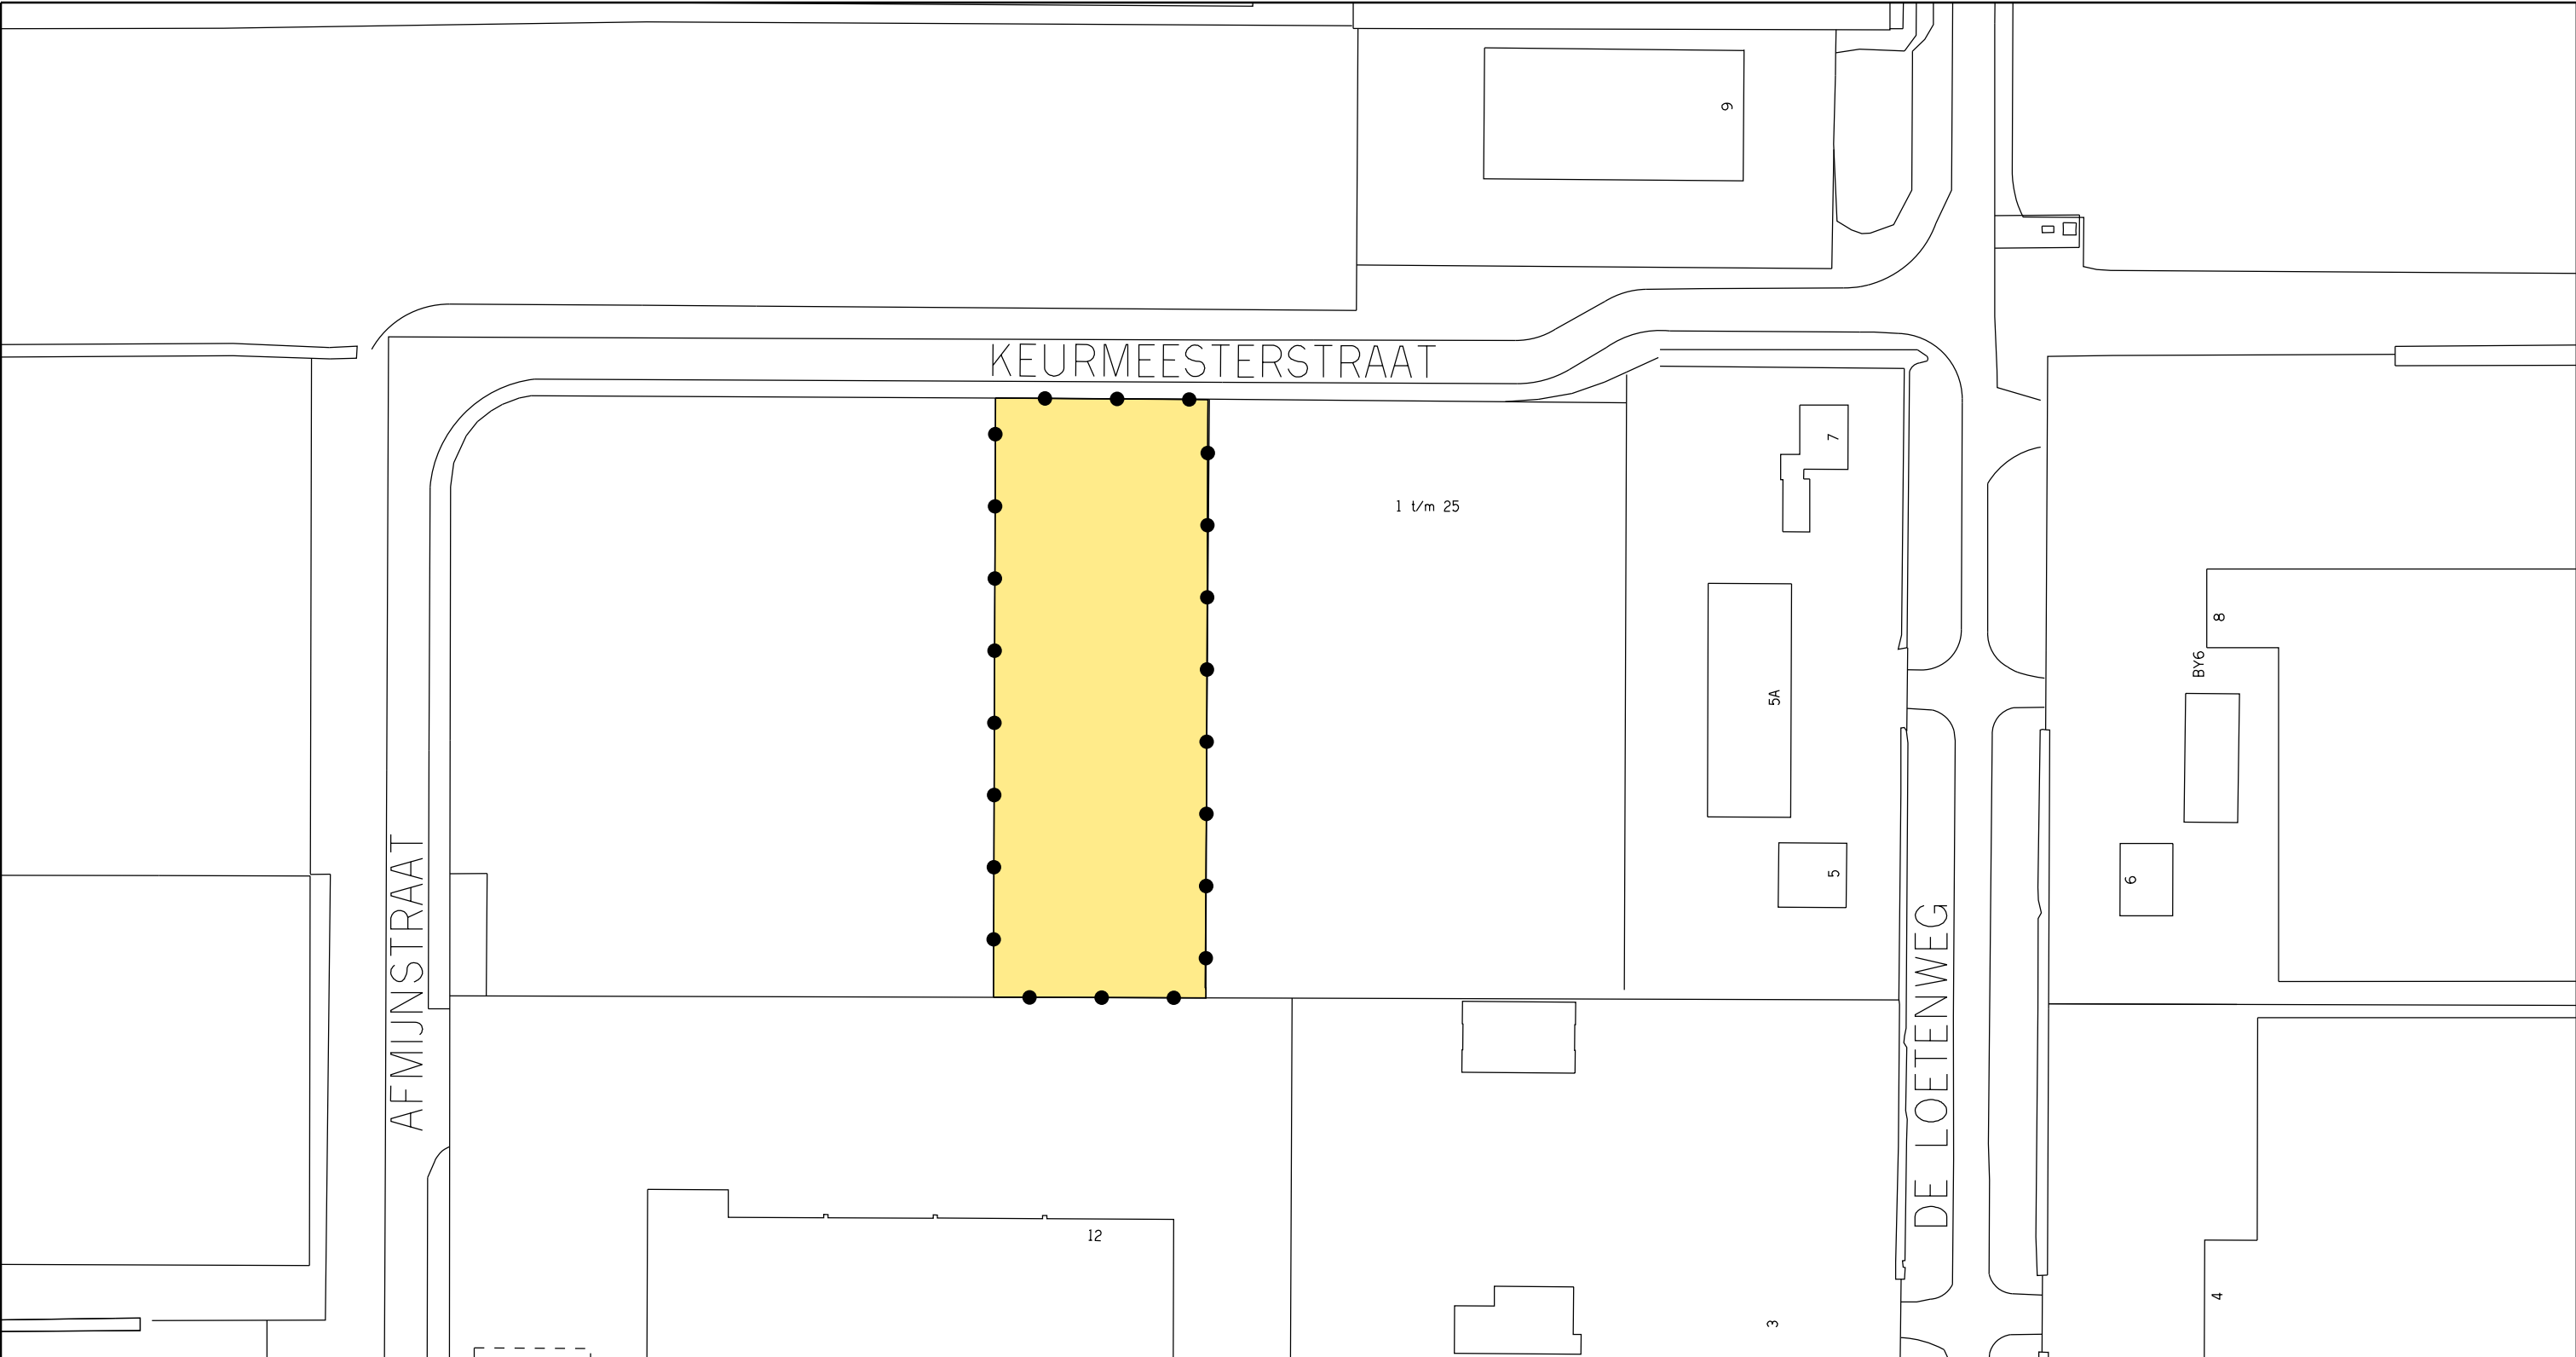

Besluitgebied

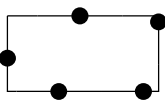


Grens Omgevingsvergunning

Besluitvlak



Omgevingsvergunning

VASTGESTELD DOOR BURGEMEESTER EN WETHOUDERS
VAN DE GEMEENTE AMSTELVEEN OP 22 11 2017
DE SECRETARIS, DE BURGEMEESTER,

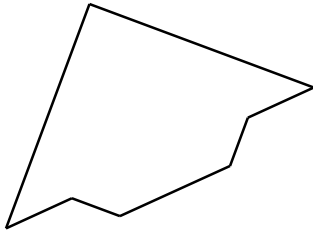

Gemeente  Amstelveen

Stedelijke Ontwikkeling Bestemmingsplannen
Laan Nieuwer-Amstel 1, 1182 JR Amstelveen, Postbus 4, 1180 BA Amstelveen, T (020) 540 49 11, F (020) 540 45 59

OMGEVINGSVERGUNNING IN AFWIJKING
VAN HET BESTEMMINGSPLAN LEGMEERPOLDER ZUID
KEURMEESTERSTRAAT 27-41

datum : 27 03 17	gewijzigd :	schaal : 1 : 1000 - A3
operator : S. KHO		plcfig : imro-2012 V8i.tbl
gecontr. :		
plan IDN : NL.IMRO.0362.0IAVHB11xV-VG01	tek.nr. OV. 11. 31	