

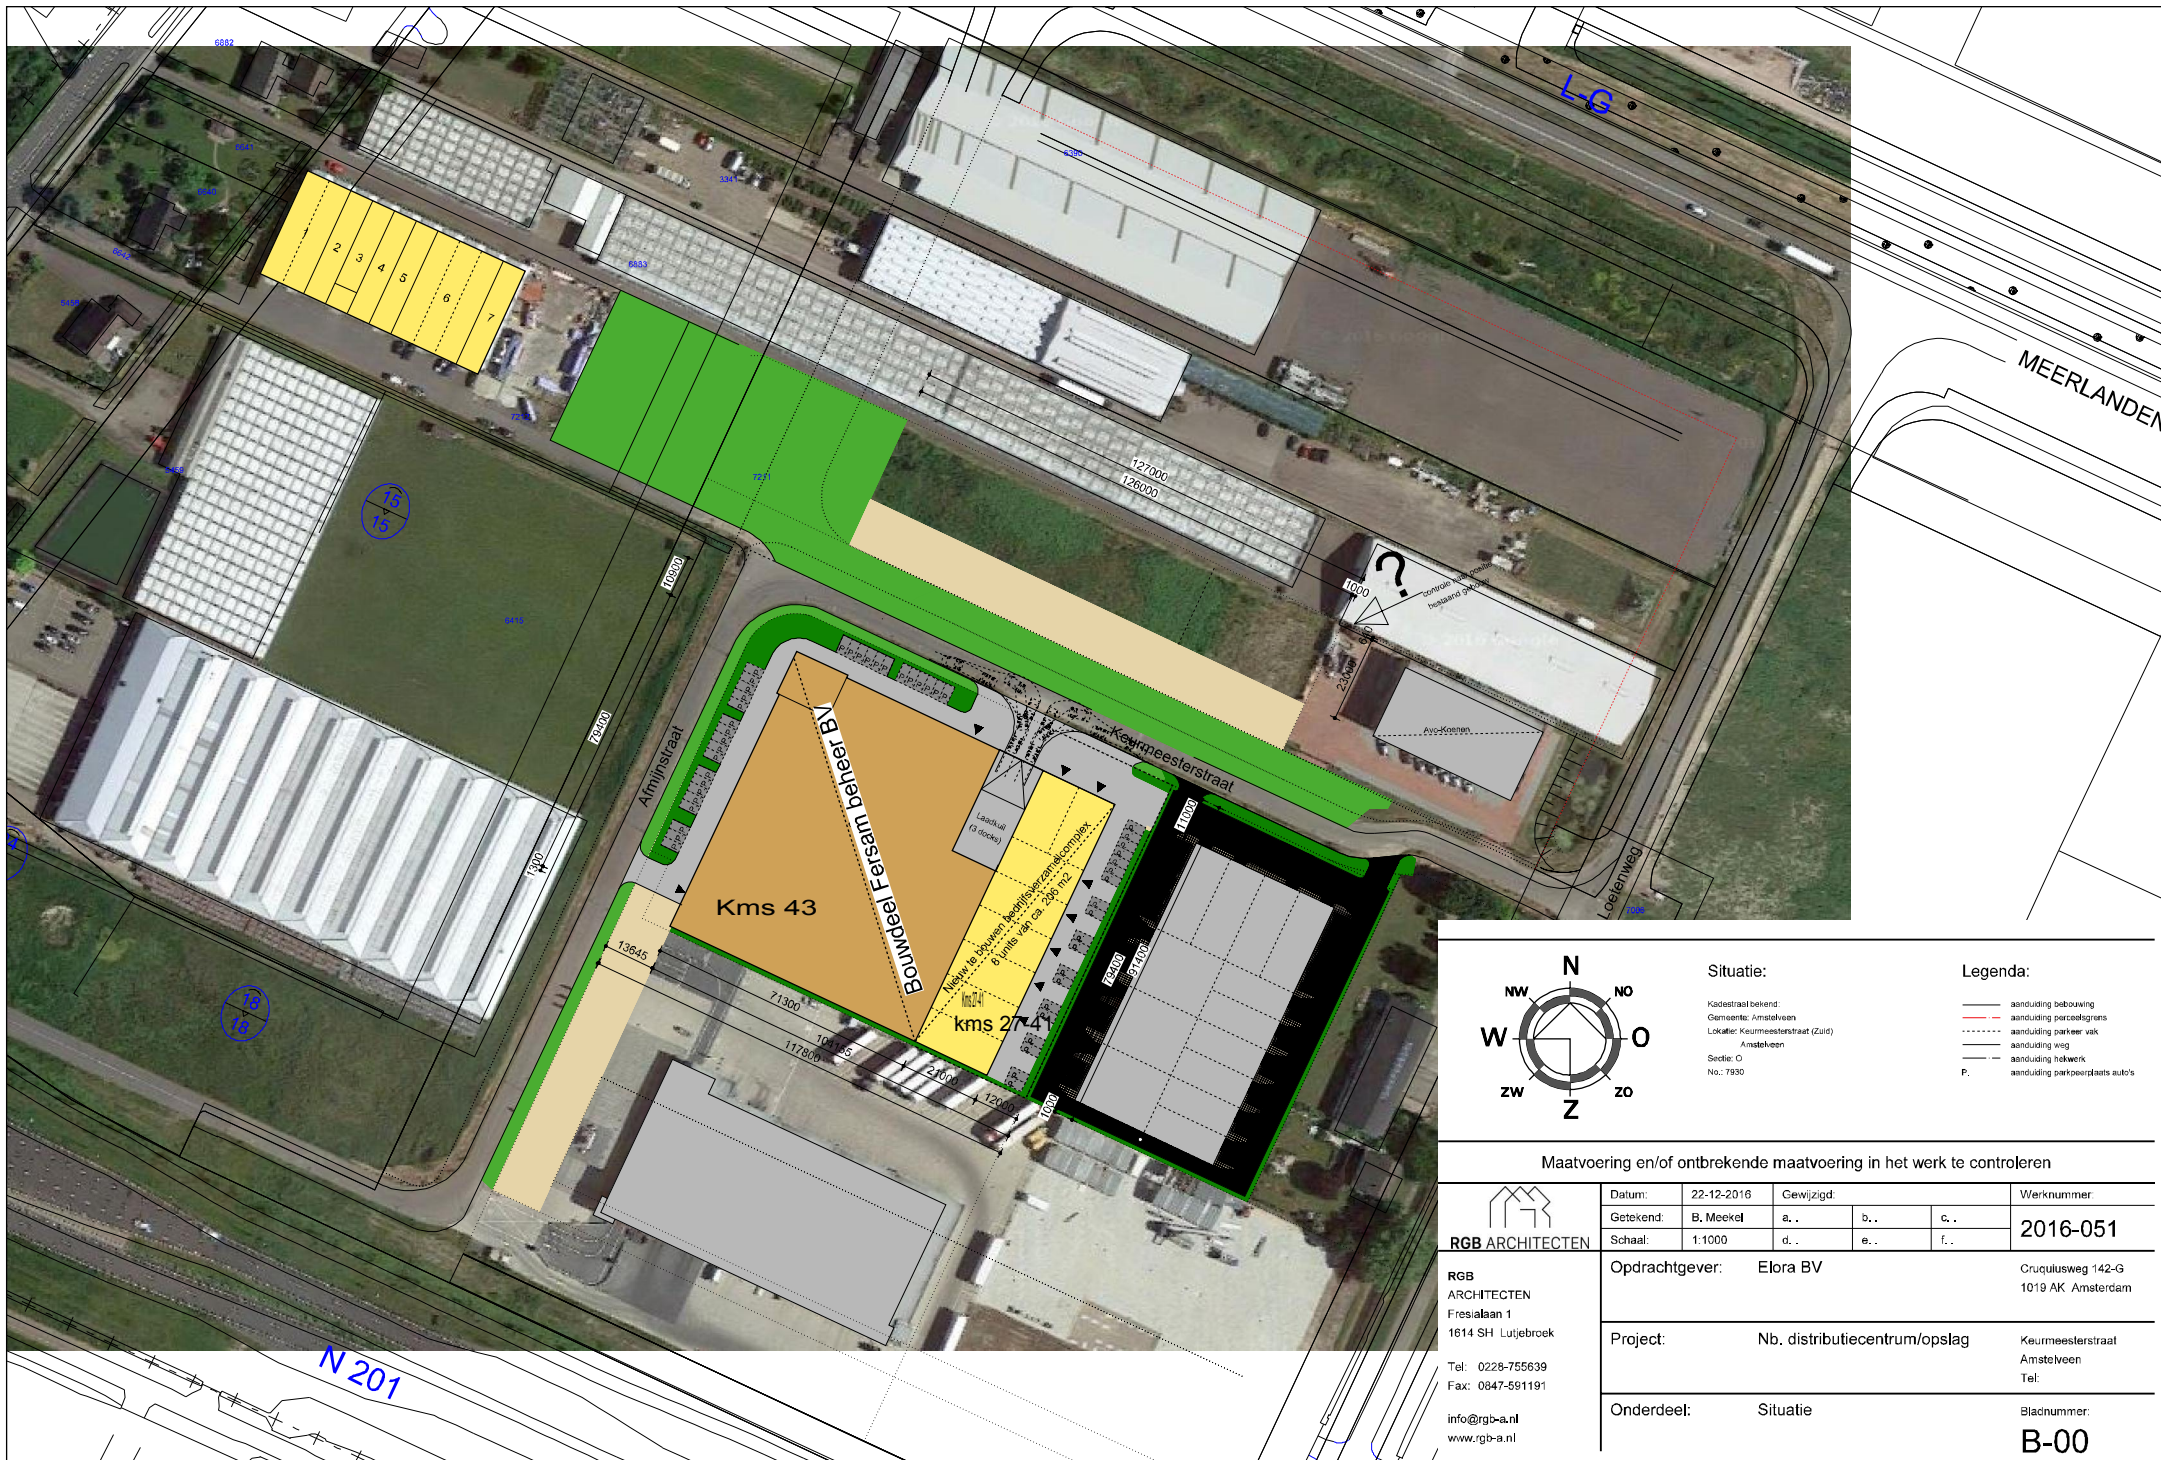
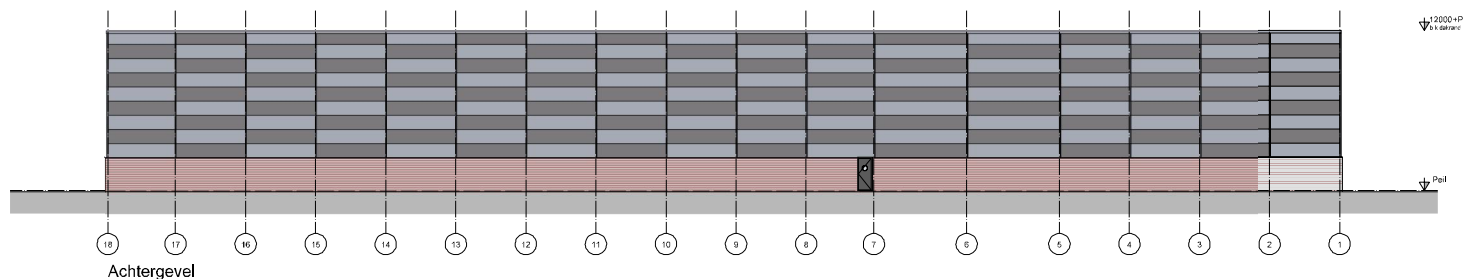


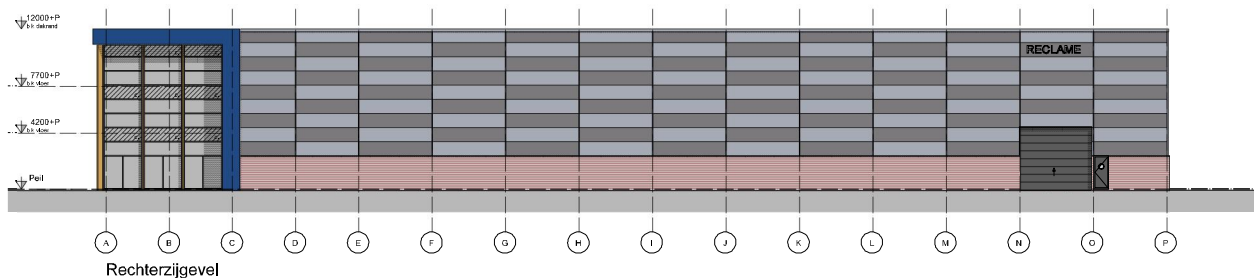

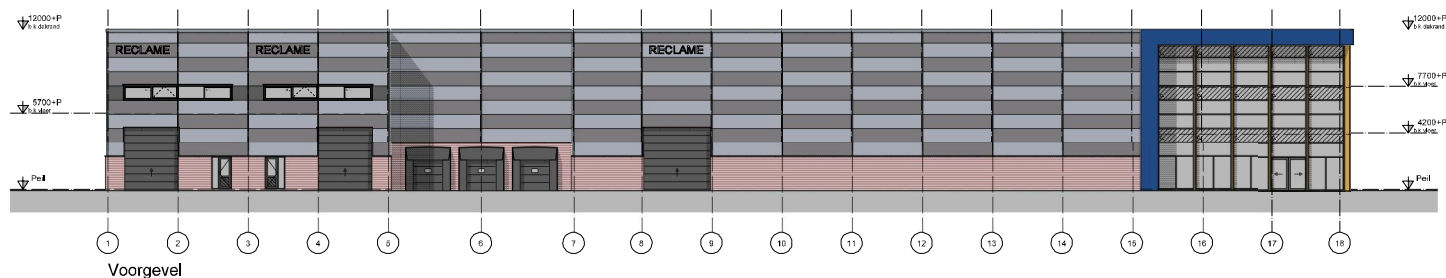

Kleuren renvoor:					
Onderdeel:	Materialen:	Kleur:	Onderdeel:	Materialen:	Kleur:
Plafond	Plafond paneel	Wit	Plafond	Kunststof	Wit
Wand	Wand paneel	Wit	Wand	Wand paneel	Wit
Deur	Wand paneel	Wit	Deur	Wand paneel	Wit
Ramen	Kunststof	Wit	Ramen	Kunststof	Wit
Rooster	Kunststof	Wit	Rooster	Kunststof	Wit

Maatvoering en/of ontbrekende maatvoering in het werk te controleren					
Datum:	Gedateerd:	Gewijzigd:	Werknummer:		
22-12-2018	B. Meijer	a.	b.	c.	2016-051
Schaal:	1:200	d.	e.	f.	

Opdrachtgever: Elora BV		Cruquiusweg 142 1014 AP Amsterdam Telf:	
Project: N.b. distributiecentrum en bedrijfsverzamelgebouw		Keurmeesterstraat Amstelveen Telf:	
Onderdeel: Gevelaanzichten		Bijnummer: B-05	