



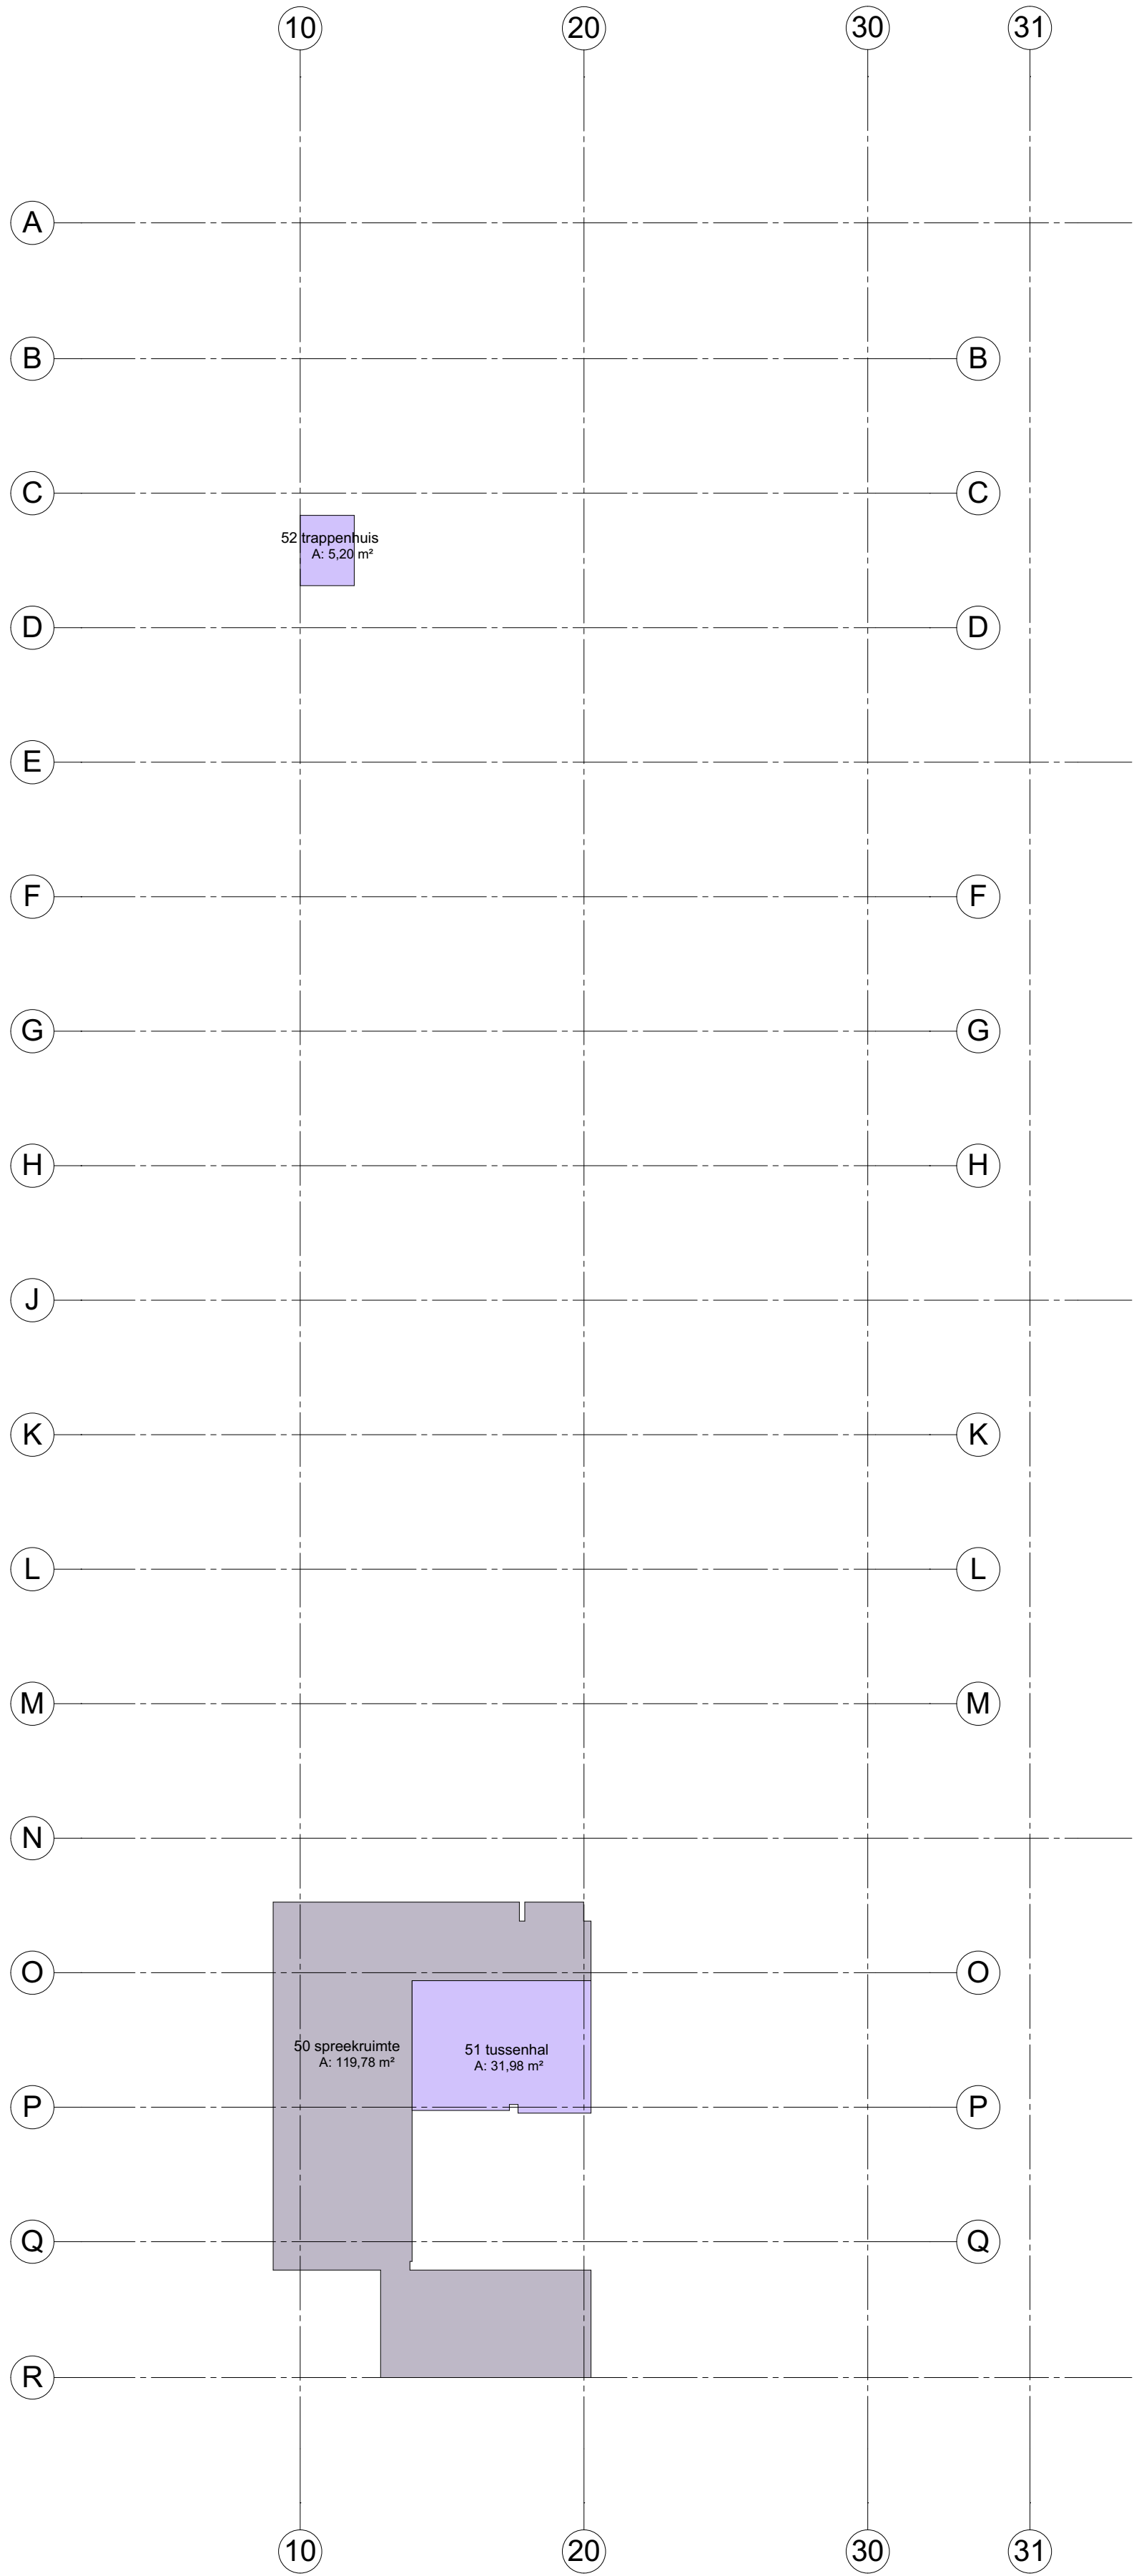

Tussenverdieping

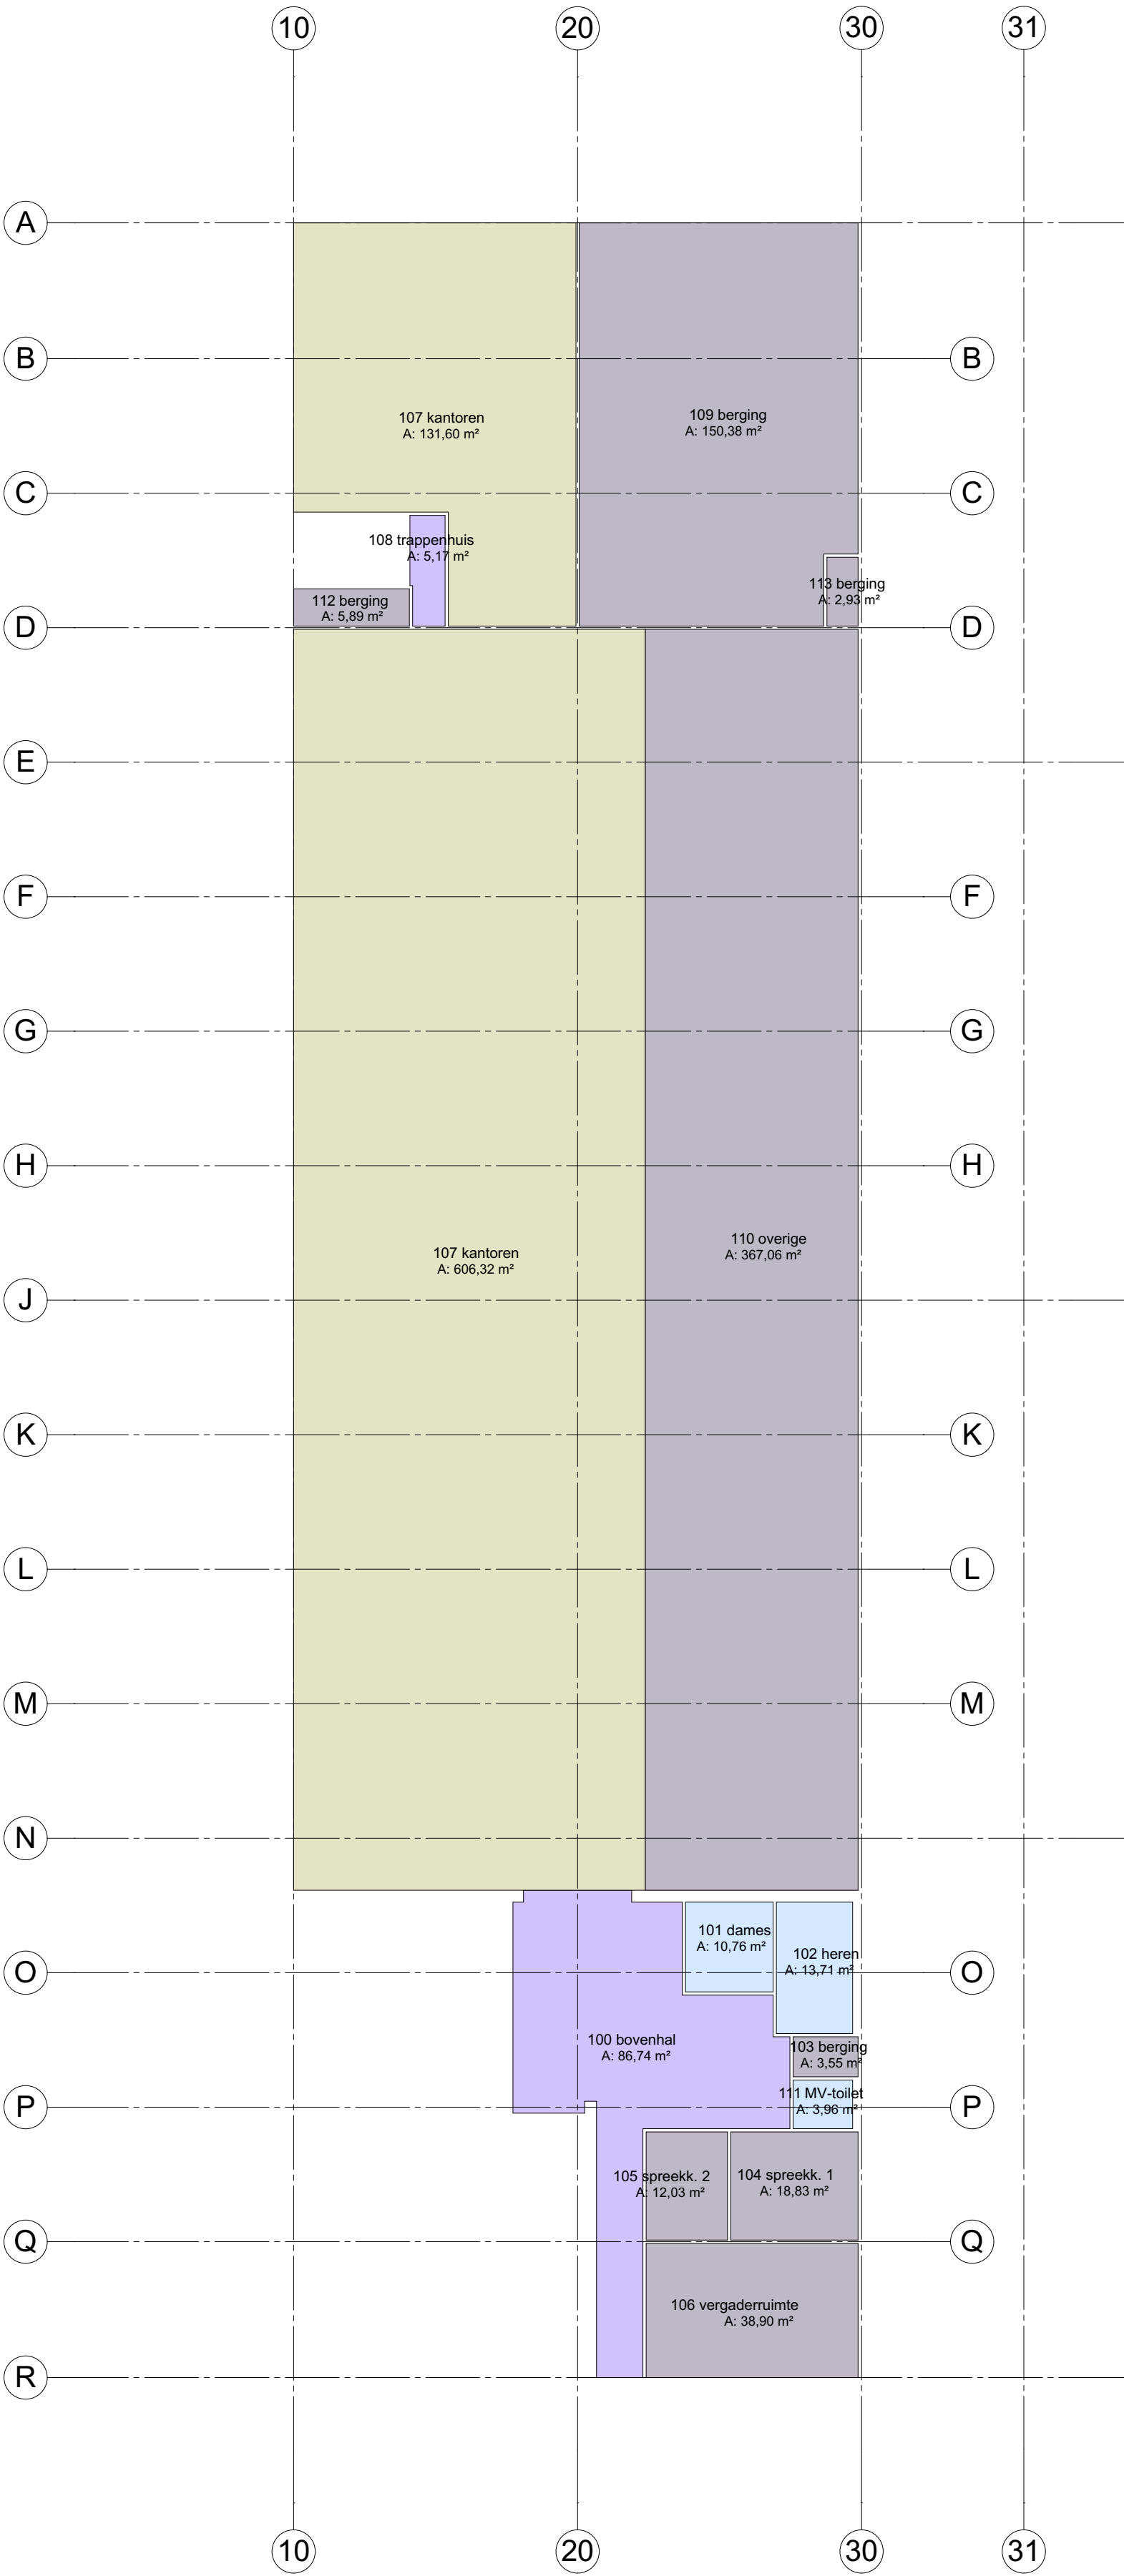

1e verdieping

Zones per verdieping								
Gebruiksfunctie	Verd.	Nr.	Categorie	Nr.	Naam	Berekend opp.	Toegankelijkheidssector	Vluchtroute
000 Gemeenschappelijke ruimte								
Begane grond	b	Verkeersruimte		01	portaal	31	☒	☒
Begane grond	b	Verkeersruimte		02	benedenhal	36	☒	☒
Begane grond	h	Technische ruimte		06	technische ruimte	17	☐	☐
Begane grond	h-1	Technische ruimte - meterruimte		03	meterkast	1	☐	☐
Tussenverdieping	b	Verkeersruimte		51	tussenhal	32	☒	☒
Tussenverdieping	i	Onbenoemde ruimte		50	spreekruimte	120	☒	☒
1e verdieping	b	Verkeersruimte		100	bovenhal	87	☒	☒
1e verdieping	c	Toiletruimte		101	dames	11	☐	☐
1e verdieping	c	Toiletruimte		102	heren	14	☐	☐
1e verdieping	c	Toiletruimte		111	MV-toilet	4	☒	☐
1e verdieping	i	Onbenoemde ruimte		103	berging	4	☐	☐
1e verdieping	i	Onbenoemde ruimte		112	berging	6	☐	☐
1e verdieping	i	Onbenoemde ruimte		113	berging	3	☐	☐
						364 m²		
002 Bijeenkomstfunctie								
	1e verdieping	i	Onbenoemde ruimte	104	spreekk. 1	19	☒	☐
	1e verdieping	i	Onbenoemde ruimte	105	spreekk. 2	12	☒	☐
	1e verdieping	i	Onbenoemde ruimte	106	vergader ruimte	39	☐	☐
						70 m²		
005 Industriefunctie								
Begane grond	b	Verkeersruimte		05	tochtportaal	14	☒	☒
Begane grond	b	Verkeersruimte		07	gang	24	☐	☒
Begane grond	b	Verkeersruimte		12	portaal	21	☐	☐
Begane grond	c	Toiletruimte		09	dames	11	☐	☐
Begane grond	c	Toiletruimte		10	heren	13	☐	☐
Begane grond	c	Toiletruimte		13	toilet	2	☐	☐
Begane grond	d	Badruimte		11	douche heren	3	☐	☐
Begane grond	d	Badruimte		14	douche	2	☐	☐
Begane grond	f	Bergruimte		08	kast	1	☐	☐
Begane grond	k	Functionieruimte		15	vriescel	98	☐	☐
Begane grond	k	Functionieruimte		16	opstelruimte	1.295	☐	☐
Begane grond	k	Functionieruimte		18	magazijn	2.143	☐	☐
Begane grond	k	Functionieruimte		19	magazijn	2.130	☐	☐
Begane grond	k	Functionieruimte		20	magazijn	2.130	☐	☐
Begane grond	k	Functionieruimte		21	magazijn	2.143	☐	☐
						10.030 m²		
006 Kantoorfunctie								
Begane grond	a	Verblijfsruimte		04	kantoor	64	☐	☐
Tussenverdieping	b-1	Verkeersruimte - trappenhuis		52	trappenhuis	5	☐	☒
1e verdieping	a	Verblijfsruimte		107	kantoren	132	☐	☐
1e verdieping	a	Verblijfsruimte		107	kantoren	606	☒	☐
1e verdieping	b-1	Verkeersruimte - trappenhuis		108	trappenhuis	5	☐	☒
1e verdieping	i	Onbenoemde ruimte		109	berging	150	☐	☐
1e verdieping	i	Onbenoemde ruimte		110	overige	367	☐	☐
						1.330 m²		
						11.793 m²		

Zones m2

www.bregmanbouw.nl

© copyright E.M. Bregman Beker BV



BREGMAN

Turfsterkerstraat 63
1431 GD Aalsmeer
T. 0297-521835
KvK 332 269 21
BTW NL-8111 95 806 801
IBAN NL89 INGB 0650 1149 22

E. info@bregmanbouw.nl

opdrachtgever Fa. G. Kooij en Zn.
De Loetenweg 1, 1187 WB Amstelveen

project Bouw bedrijfsgebouw aan De Loetenweg 2 te
Amstelveen

onderdeel Verdiepingen GFU gebruiksfuncties

get. Evert Bregman
schaal 1:200
afm. A1
datum 02.03.2017
gew. 27.06.2017

bladno.

OV-902