

bouwblok bestemmingsplan

parkeren
12st.

-1,5m


450

halen en brengen
/afleveren goederen
/(kort parkeren)

opstelplaats
brandweer

Situatie

schaal 1:500
Bovenkerkerweg (naast 85)
1187 XC Amstelveen
gem. Amstelveen
sectie : 0
nr : 4592 en 3090

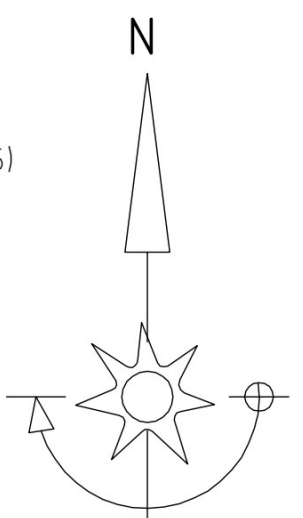


opdrachtgever :
[redacted]

onderdeel :
Situatie nieuwbouw appartementen
Bovenkerkerweg

project nr.
11-16
datum
19-04-2018
schaal
1:500
blad

sit.2



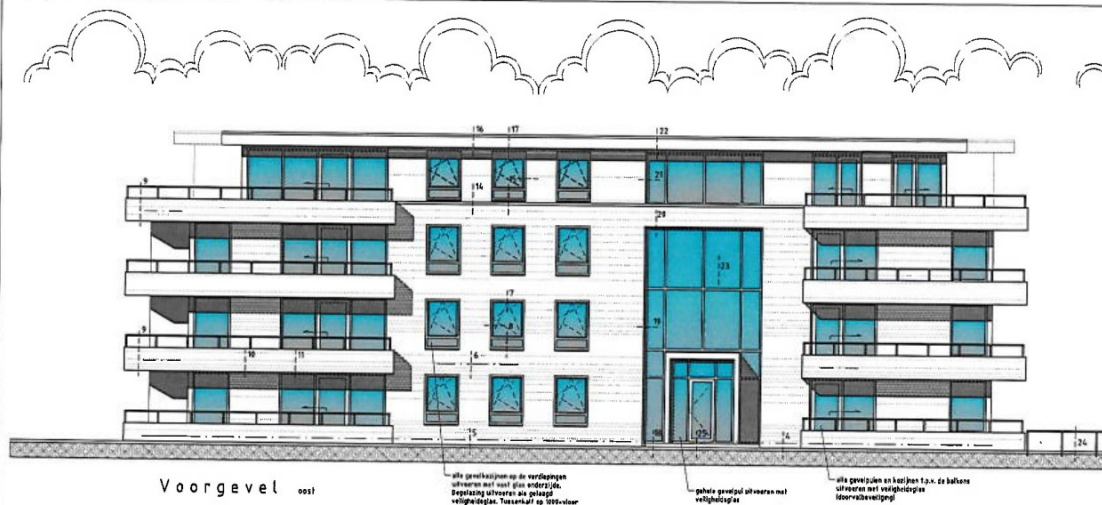

Voorgevel 001



Zijgevel rechts
noord



Achtergevel west



Zijgevel links
zuid

Kleuren en materialen

interieur	nieuw
gevel	metaalwerk
inrij parkeergarage	beton
kozijnen en ramen	kunststof
entreepui	aluminium
voordeur	aluminium
boedeei	eternit cedertal board
topgevel	Equitone Tectiva stroken
dakbedekking plat	kunststof
balkustrade	aluminium hekwerk met glas

steur	grijs
natuur	natuur
antraciet	antraciet
antraciet	antraciet
haagrij	grijs
grijs	grijs

Akoestische maatregelen:

Beglazing voorgevel bij de appartementen:
draai/klapramen 6-16-6
vast glas onder draai/klapramen 6-24-6
beweegende delen bij balkons: 9pvd-12-9pvd of 9pvd-16-9pvd
vaste delen bij balkons: 9pvd-16-9pvd

Beglazing zijgevels:
draai/klapramen 4-12-6
vast glas onder draai/klapramen 4-12-6
beweegende delen bij balkons: 9pvd-12-9pvd of 9pvd-16-9pvd
vaste delen bij balkons: 9pvd-12-9pvd of 9pvd-16-9pvd

Kozijnen:
kunststof kozijnen

Gavel:
gemiddelde spouwmuur min. 400 kg/m²

Ventilatievoorzieningen:
De woningen worden geventileerd d.m.v. een gebalanceerd ventilatiesysteem.

Kier- en naadichting:
Goede enkele kierdichting Klasse 2, 40 dB. De naden rondom de kozijnen dienen te worden afgekit met een schuimband (2x) en aan de binnenzijde te worden voorzien van een elastisch blijvende kitvoeg. Deze naad mag naderhand aan de binnenzijde worden afgekit met een afgekit.

28-09-2016
1:150

project:
Nieuwbouw 12 appartementen
Bovenkerkerweg (naast 85)
1187 XC Amstelveen

opdrachtgever:

ontwerper:
Voorlopig ontwerp nieuwbouw
appartementen bovenkerkerweg

project nr.
11-16
datum
14-02-2017
schaal
1:100
formaat
A1
getekend
Pietel Ruiting
getekend
getekend
Med
DO.3