



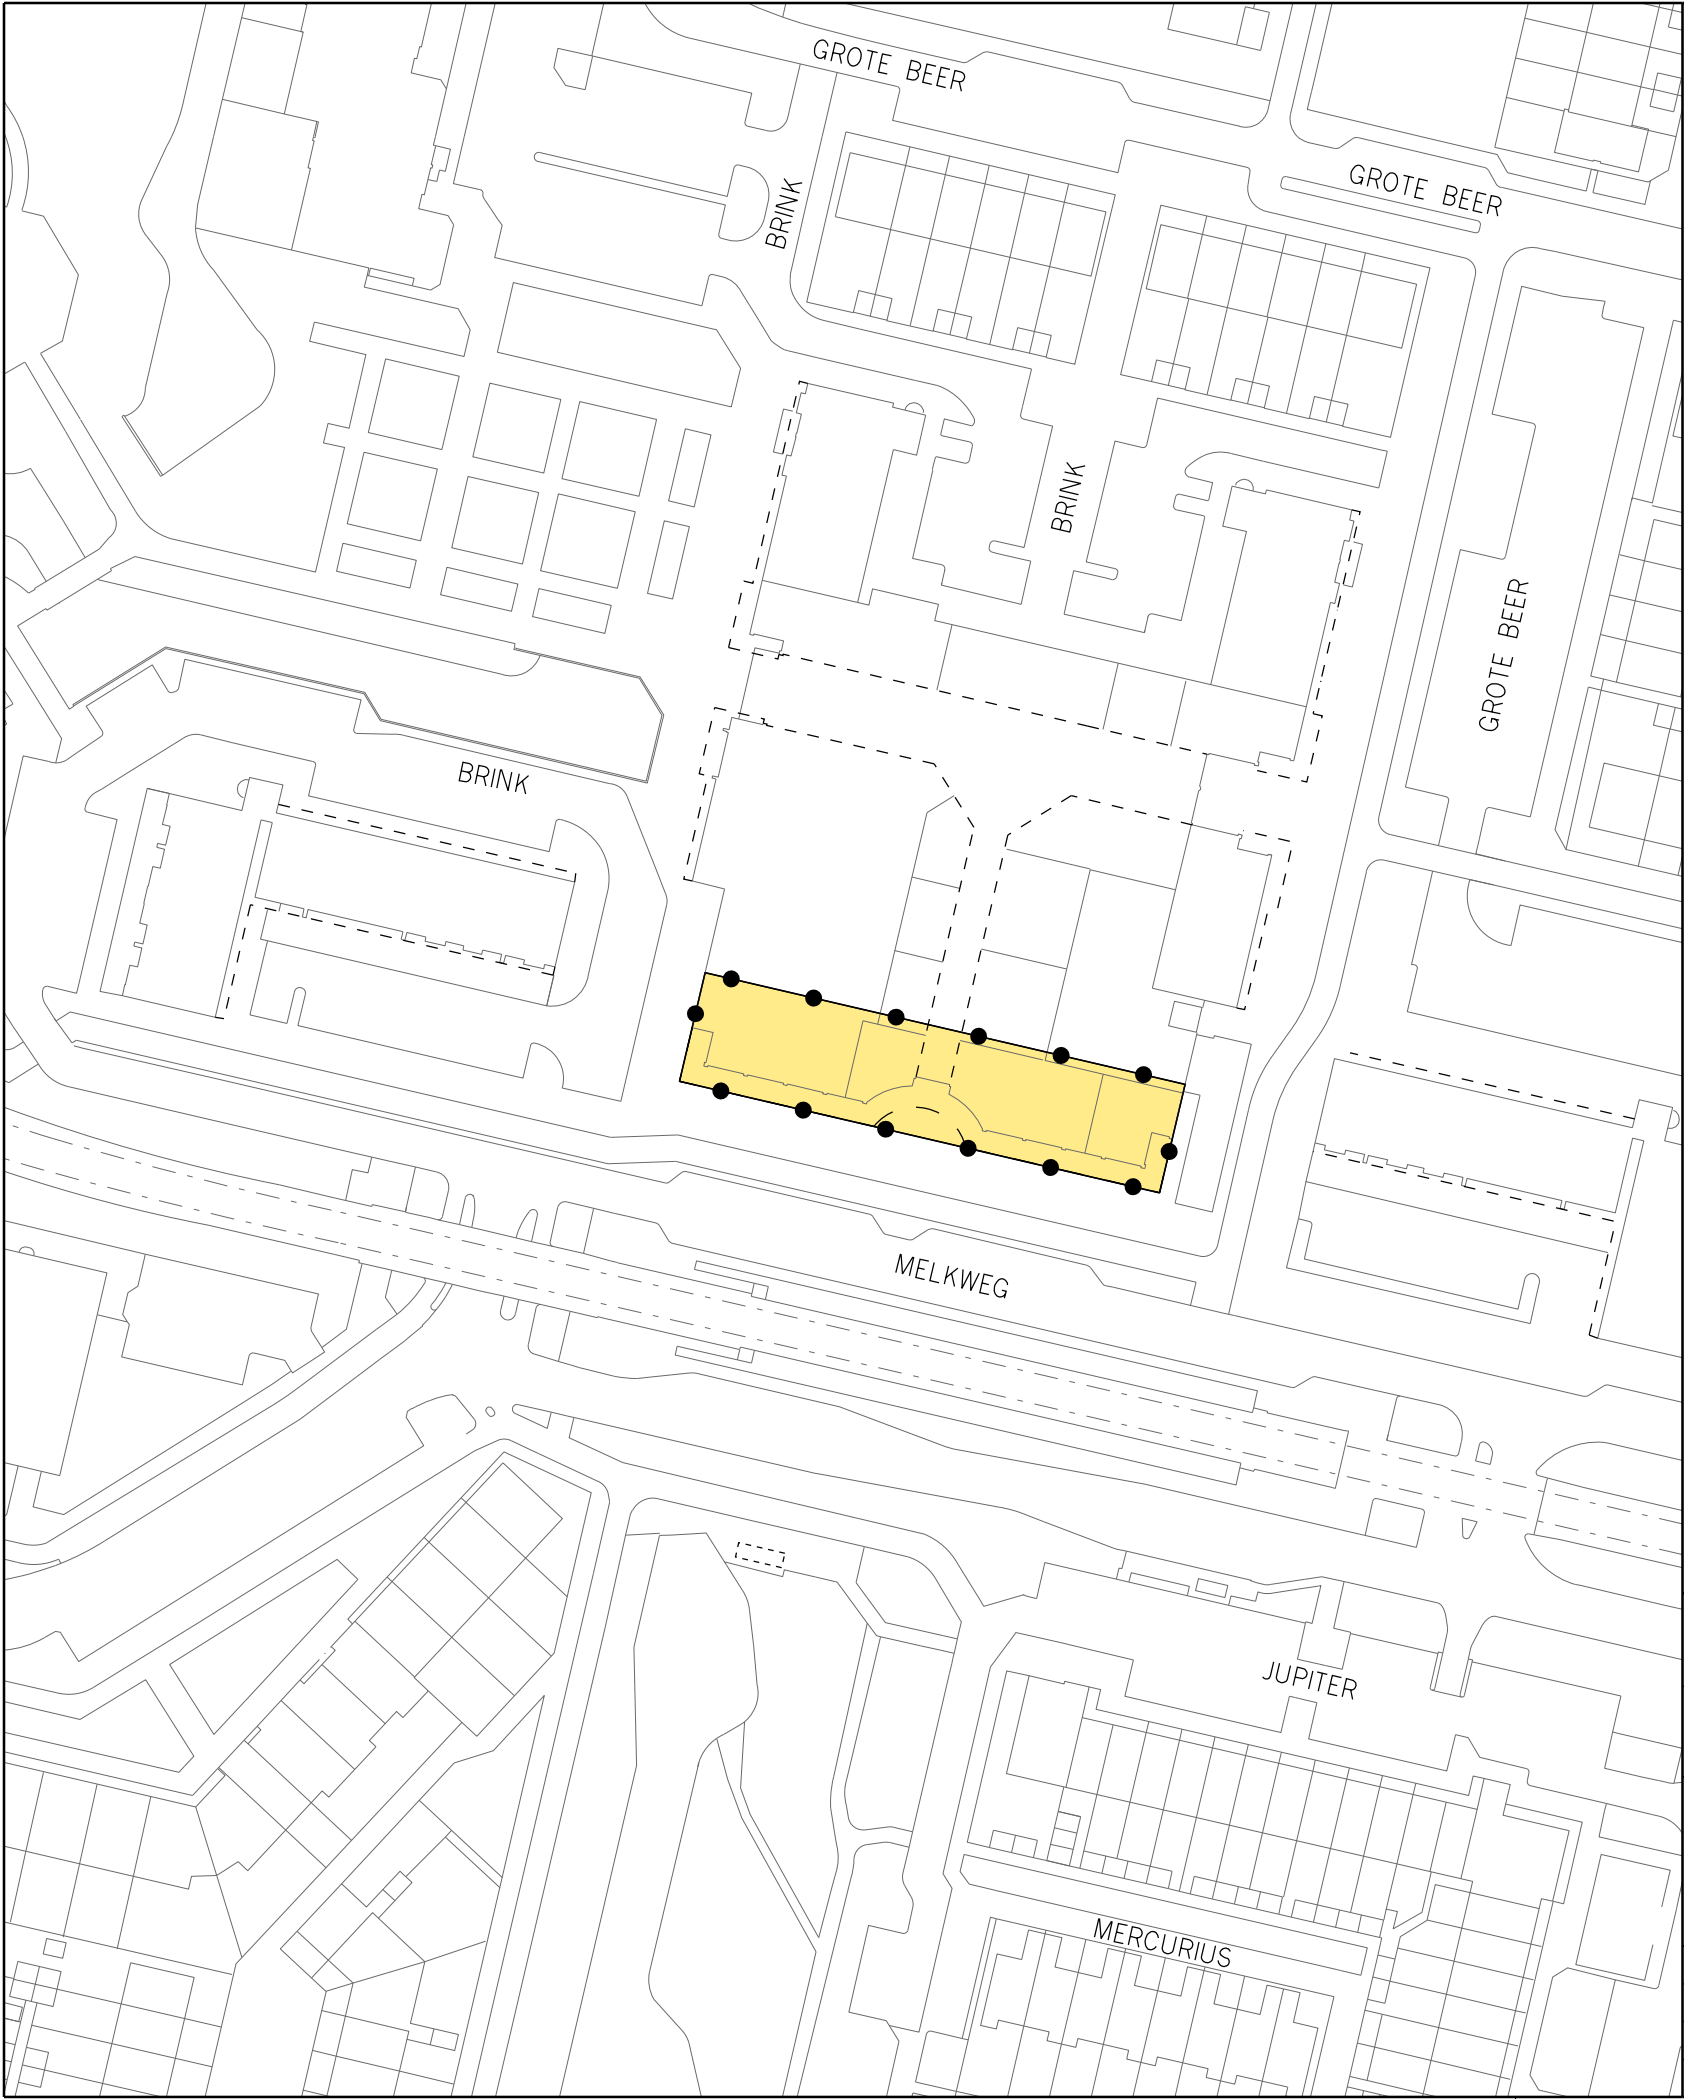

Besluitgebied

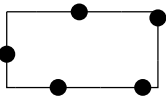


Grens Omgevingsvergunning

Besluitvlak



Omgevingsvergunning

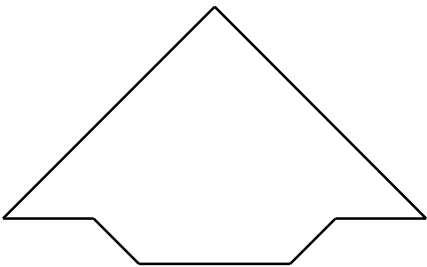

FASTGESTELD DOOR BURGEMEESTER EN WETHOUDERS
VAN DE GEMEENTE AMSTELVEEN OP 18 - 12 - 2018
DE SECRETARIS, DE BURGEMEESTER,

Gemeente  Amstelveen

Stedelijke Ontwikkeling Bestemmingsplannen

Laan Nieuwer-Amstel 1, 1182 JR Amstelveen, Postbus 4, 1180 BA Amstelveen, T (020) 540 49 11, F (020) 540 4559

OMGEVINGSVERGUNNING I.A.V. HET
BESTEMMINGSPLAN AMSTELVEEN ZUID - OOST 2015
Appartementen Winkelcentrum Middenhoven Brink 74 t/m 104

datum : 11 06 18	gewijzigd :	schaal : 1 : 1000
operator : A.Molenaar		plcfig : imro-2012 V8i.tbl
gecontr. :		
plan IDN : NL.IMRO.0362.0IAVHB13xD-VG01	tek.nr.OV. 13. 06	