



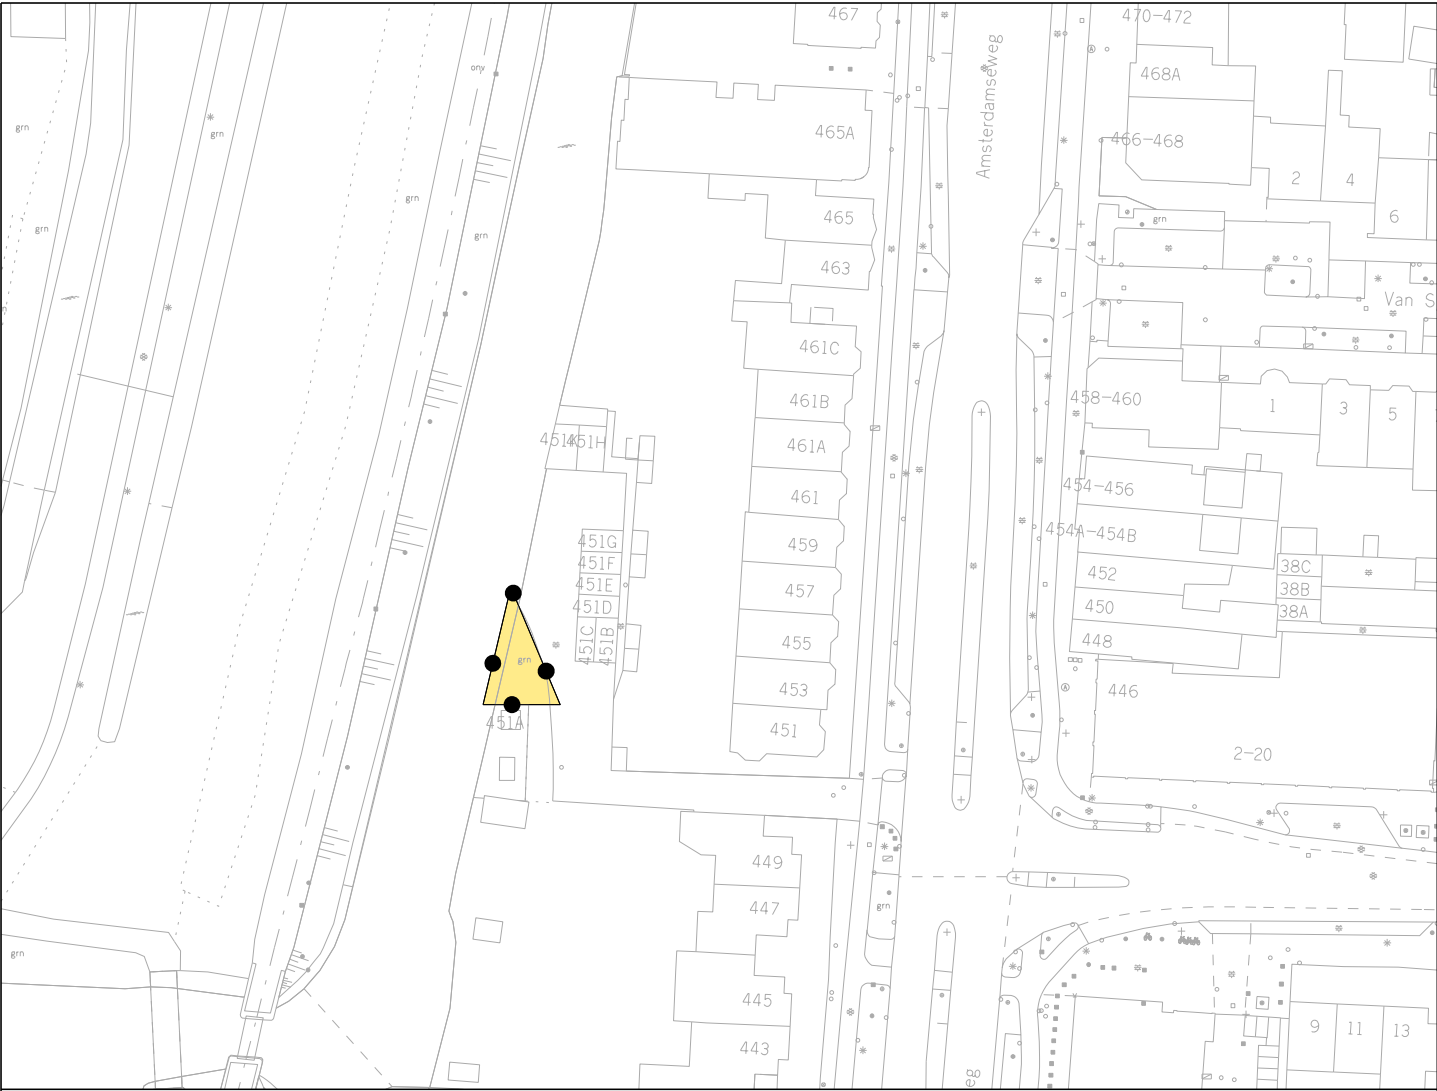

Besluitgebied

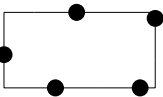

Grens Omgevingsvergunning

Besluitvlak



Omgevingsvergunning

FASTGESTELD DOOR BURGEMEESTER EN WETHOUDERS  
VAN DE GEMEENTE AMSTELVEEN OP .. .. 2024  
DE SECRETARIS, DE BURGEMEESTER,



Stedelijke Ontwikkeling

Bestemmingsplannen

Laan Nieuwer-Amstel 1, 1182 JR Amstelveen, Postbus 4, 1180 BA Amstelveen, T (020) 540 49 11, F (020) 540 41646

OMGEVINGSVERGUNNING IN AFWIJKING VAN HET  
BP. AMSTELVEEN NOORD - WEST  
Amsterdamseweg 451

|                                         |             |                           |
|-----------------------------------------|-------------|---------------------------|
| datum : 04-03-2024                      | gewijzigd : | schaal : 1 : 1000         |
| operator : A.Molenaar                   |             | plcpg : imro-2012 V8i.tbl |
| gecontr. :                              |             | tek.nr.                   |
| plan IDN : NL.IMRO.0362.0IAVHB16xB-OW01 |             |                           |