
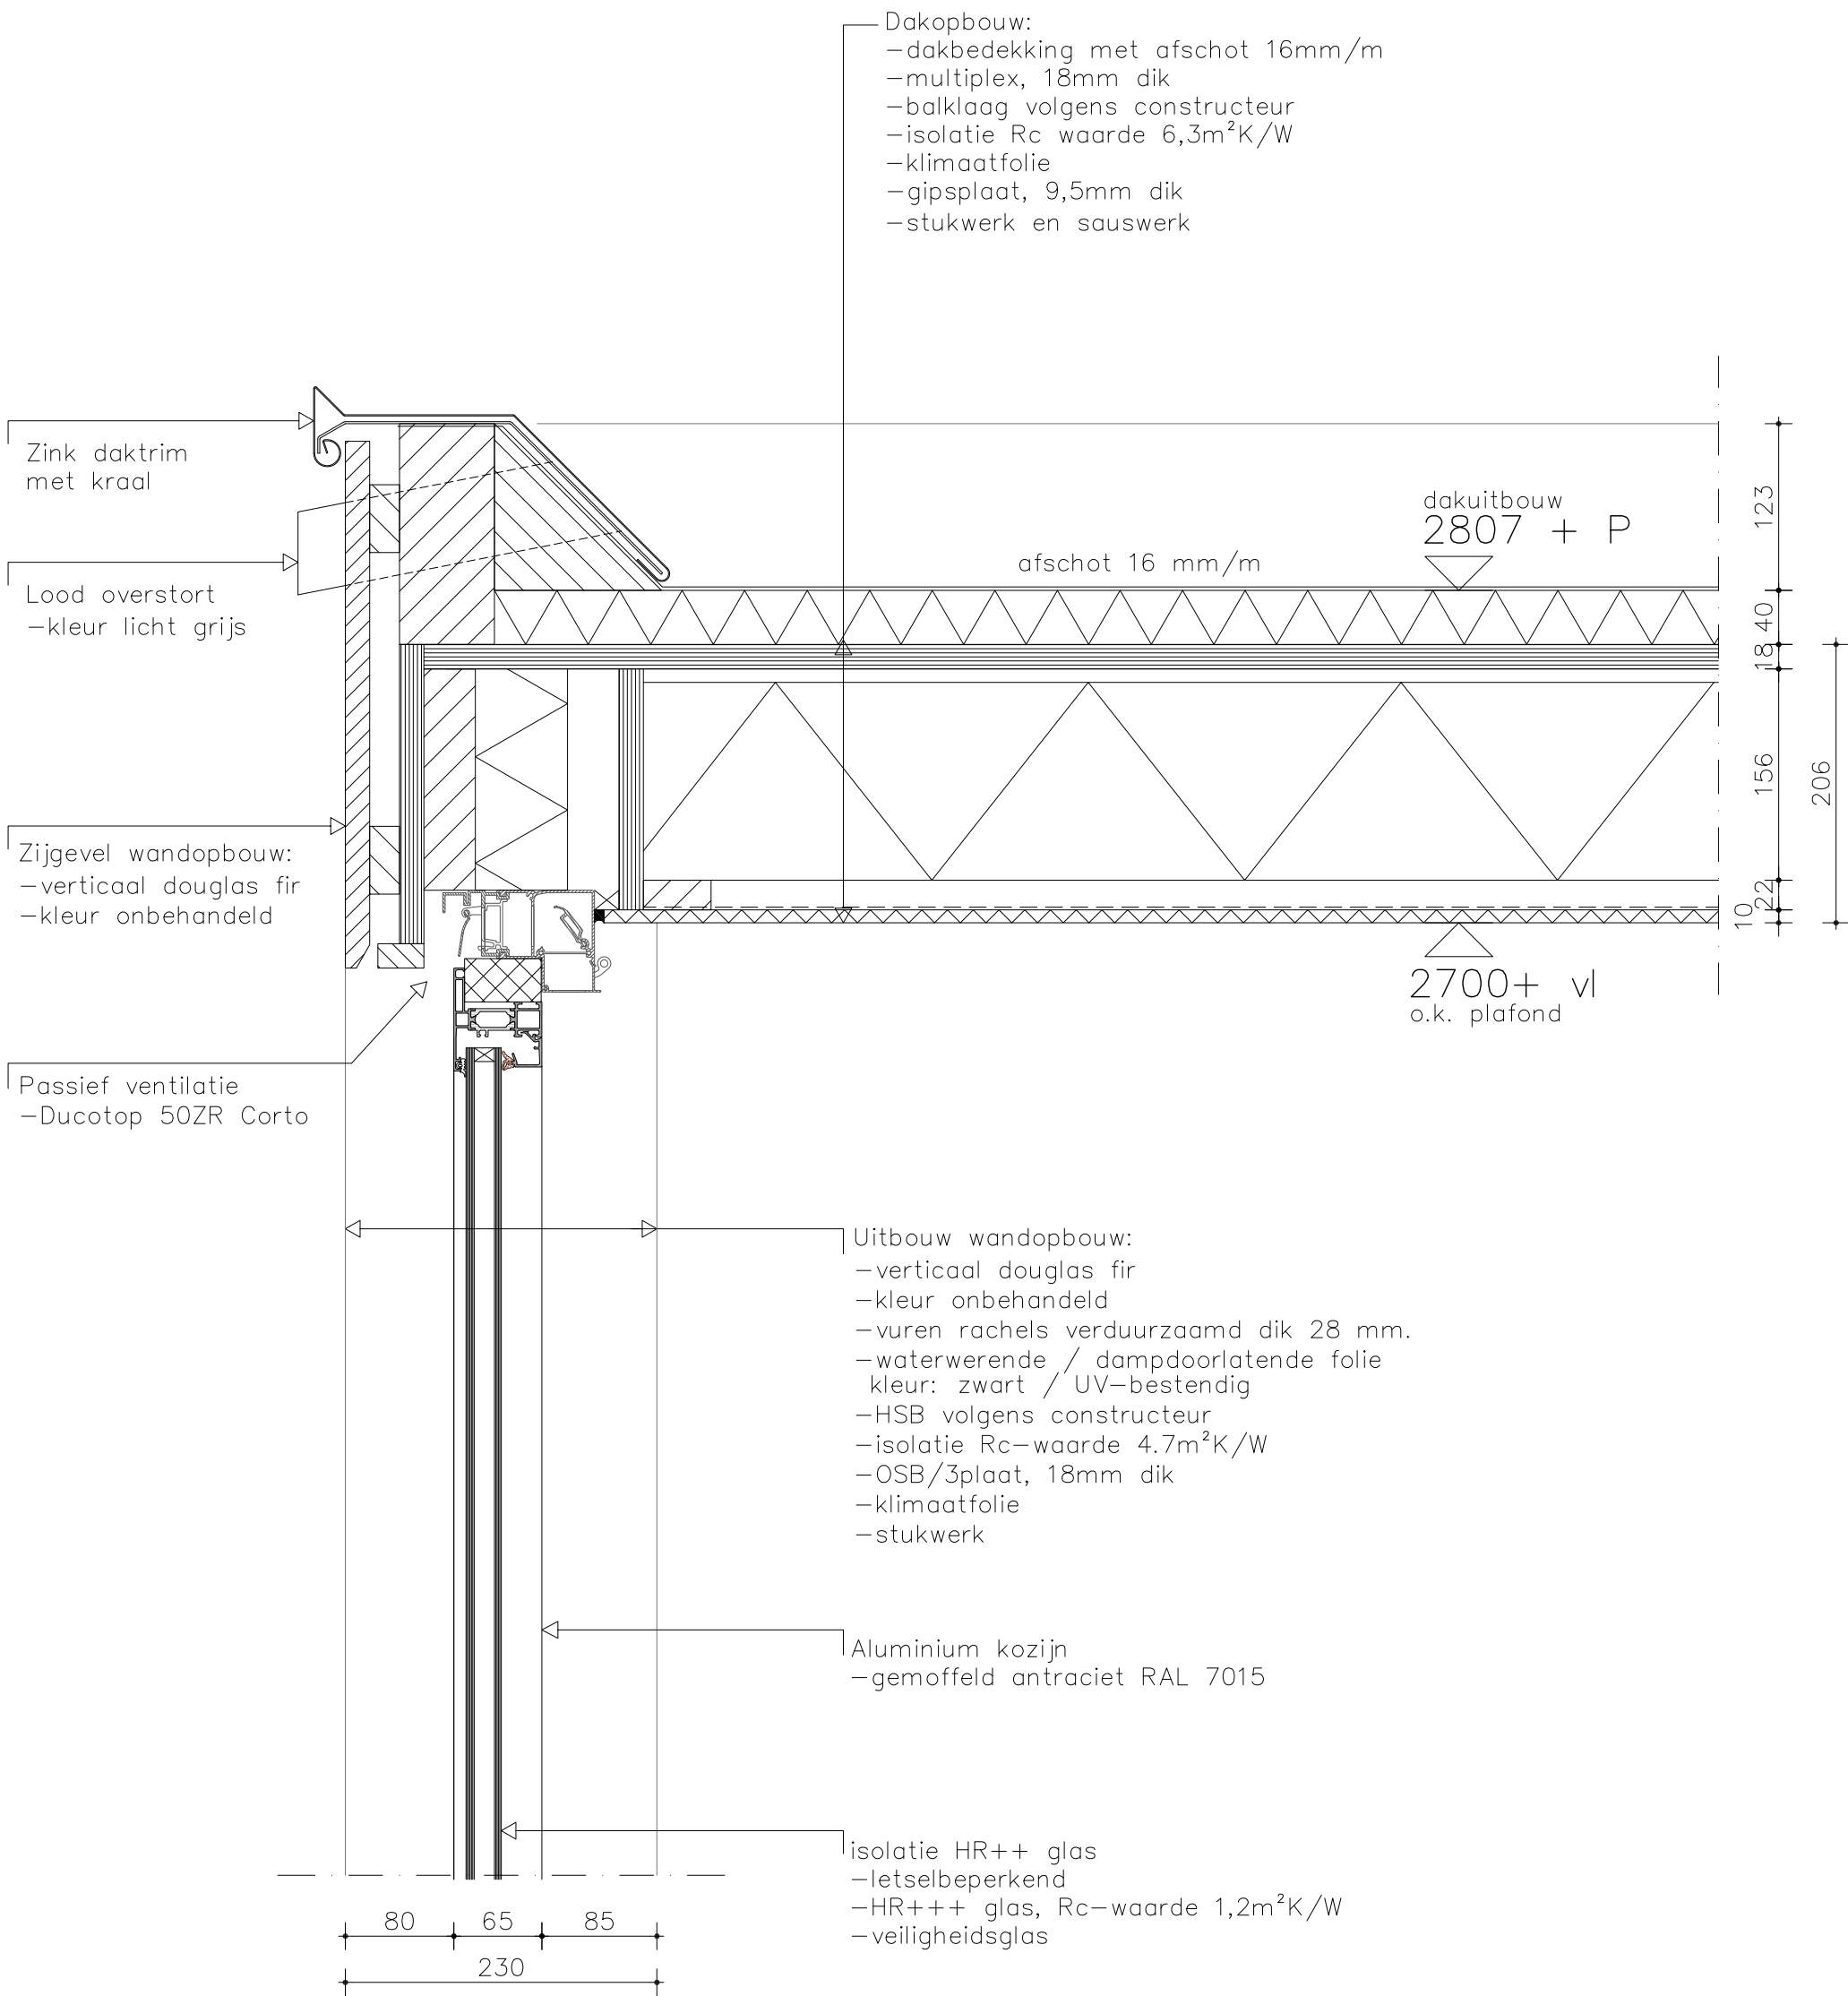
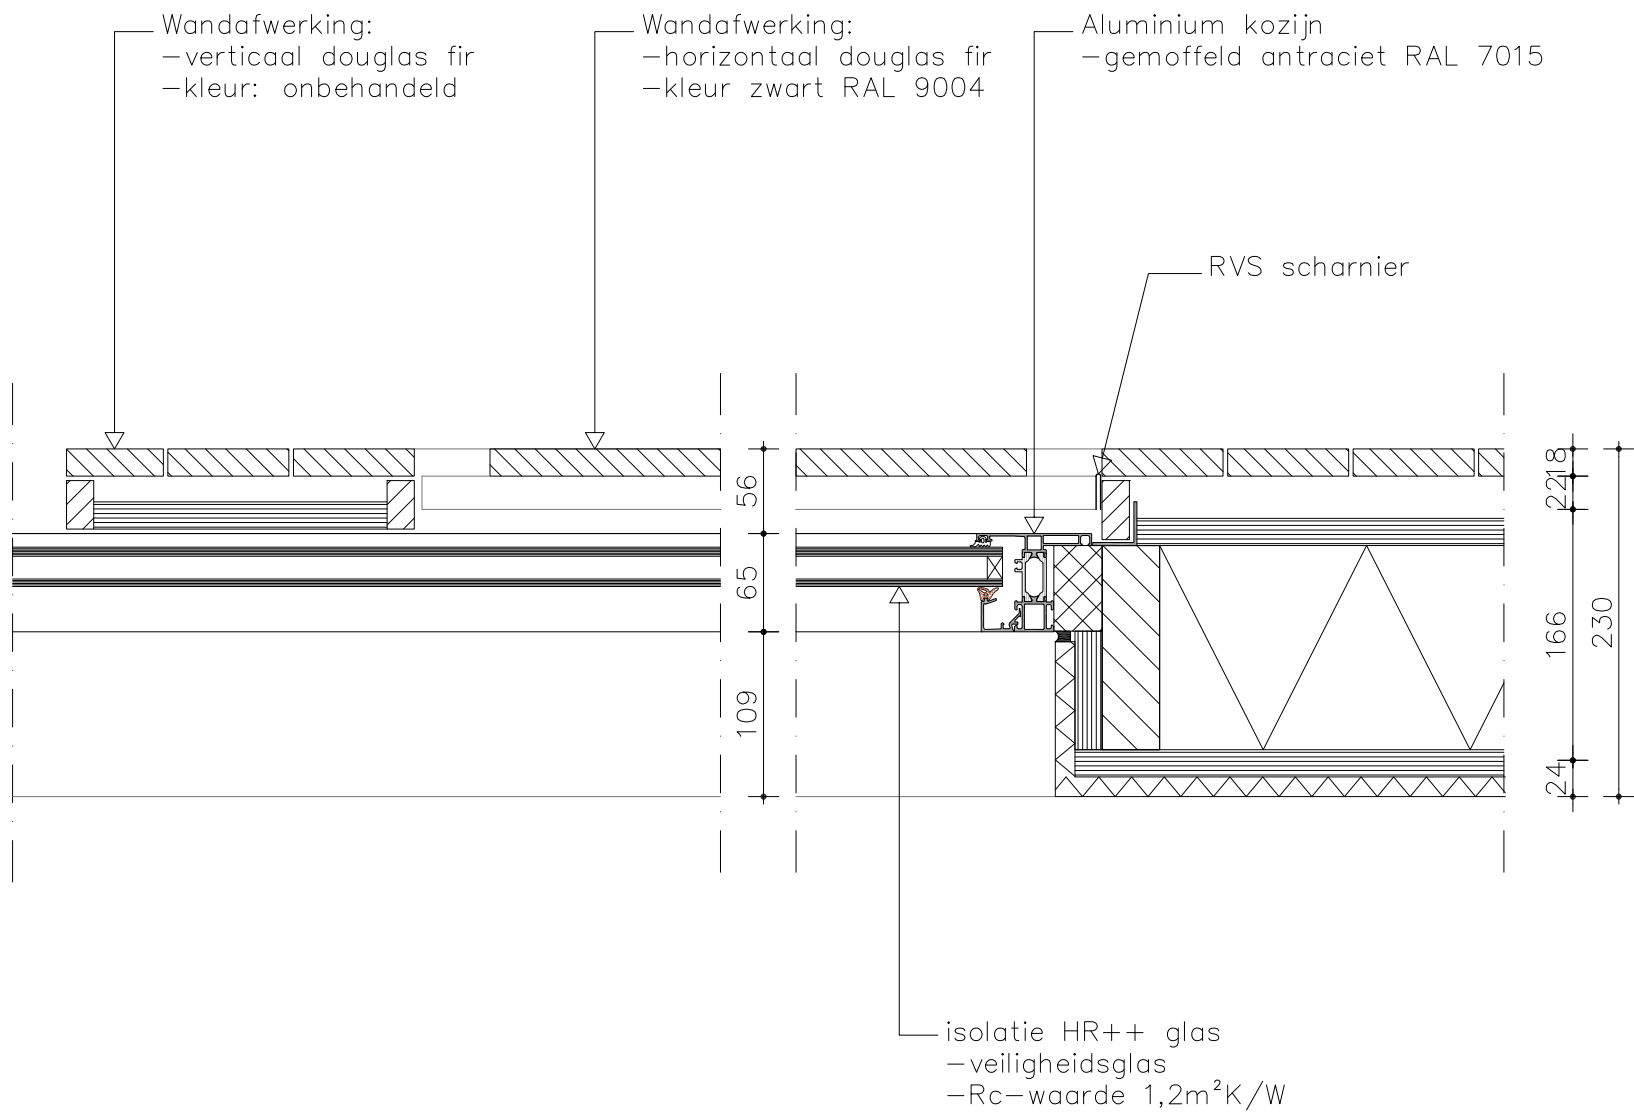


King Architecten
Warmondstraat 103 II
1058 KT, Amsterdam
M 0655967532
E info@kingarchitecten.nl
W www.kingarchitecten.nl

Maatvoering door de aannemer in het werk te controleren

opdracht Amsterdamseweg 451
datum 4 april 2024
gewijzigd

schaal: 1:5
836
D-1

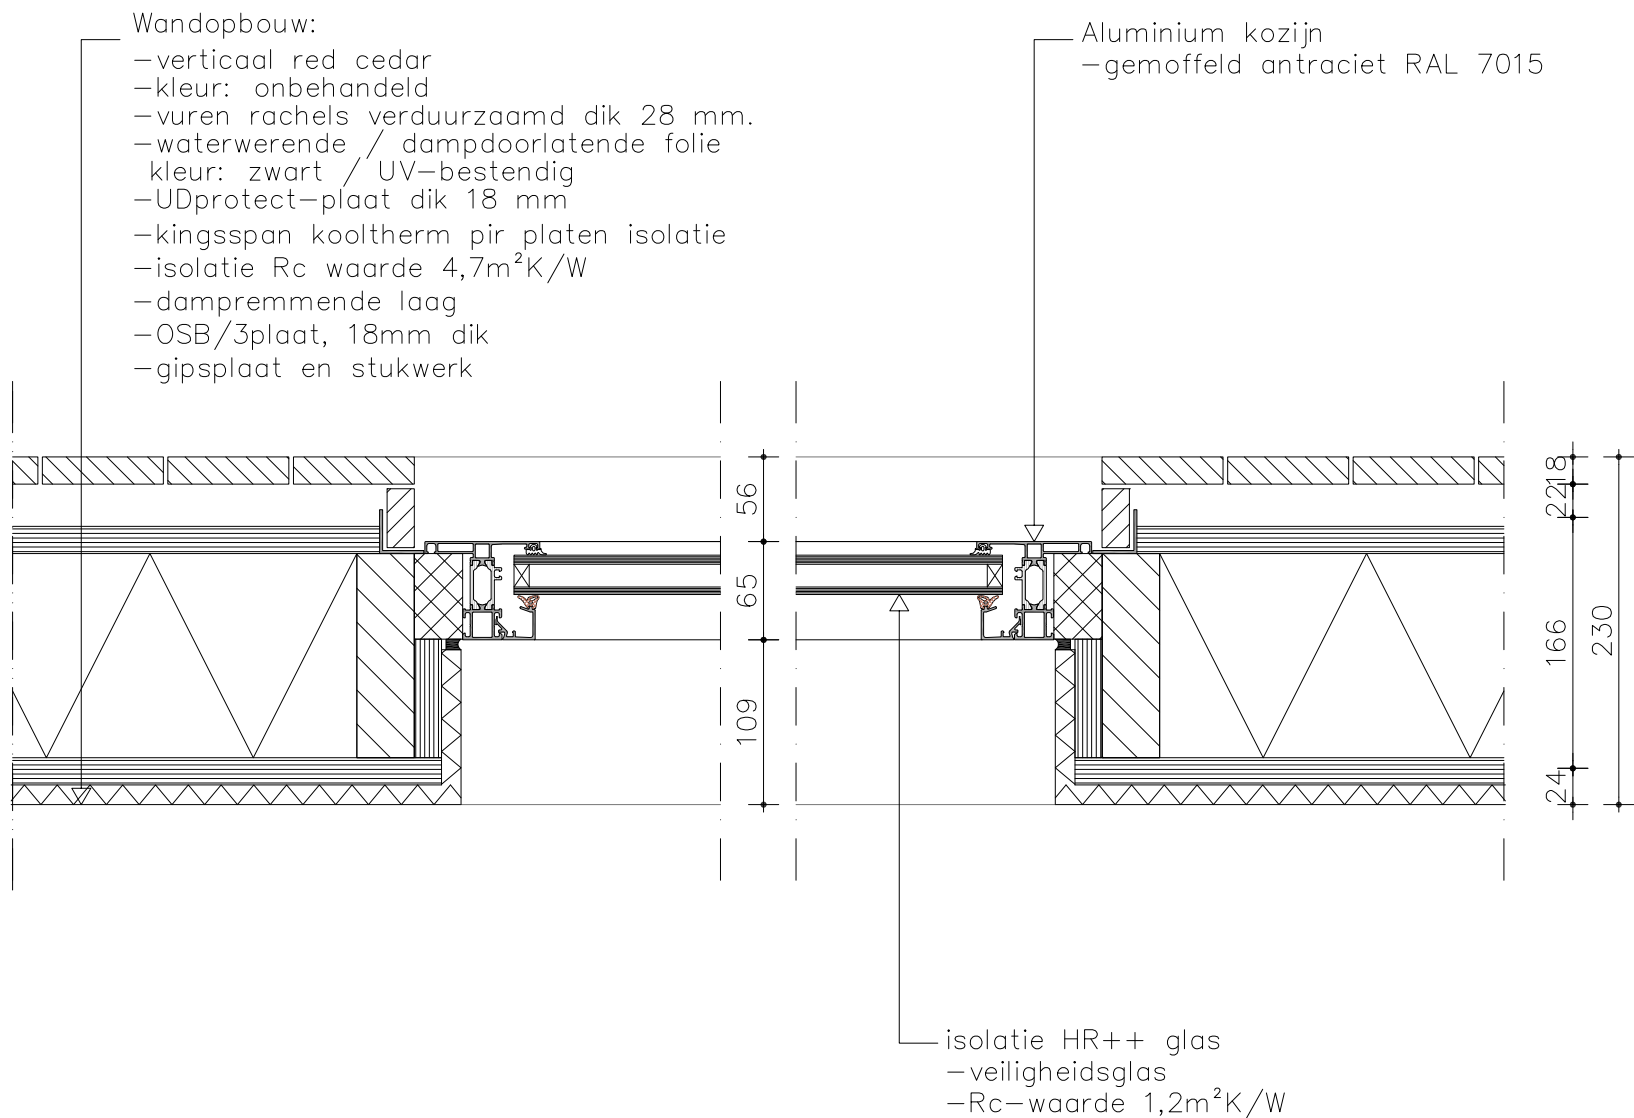

King Architecten
Warmondstraat 103 II
1058 KT, Amsterdam
M 0655967532
E info@kingarchitecten.nl
W www.kingarchitecten.nl


Maatvoering door de aannemer in het werk te controleren

opdracht Amsterdamseweg 451
datum 4 april 2024
gewijzigd

schaal: 1:5

836

D-2, D-3

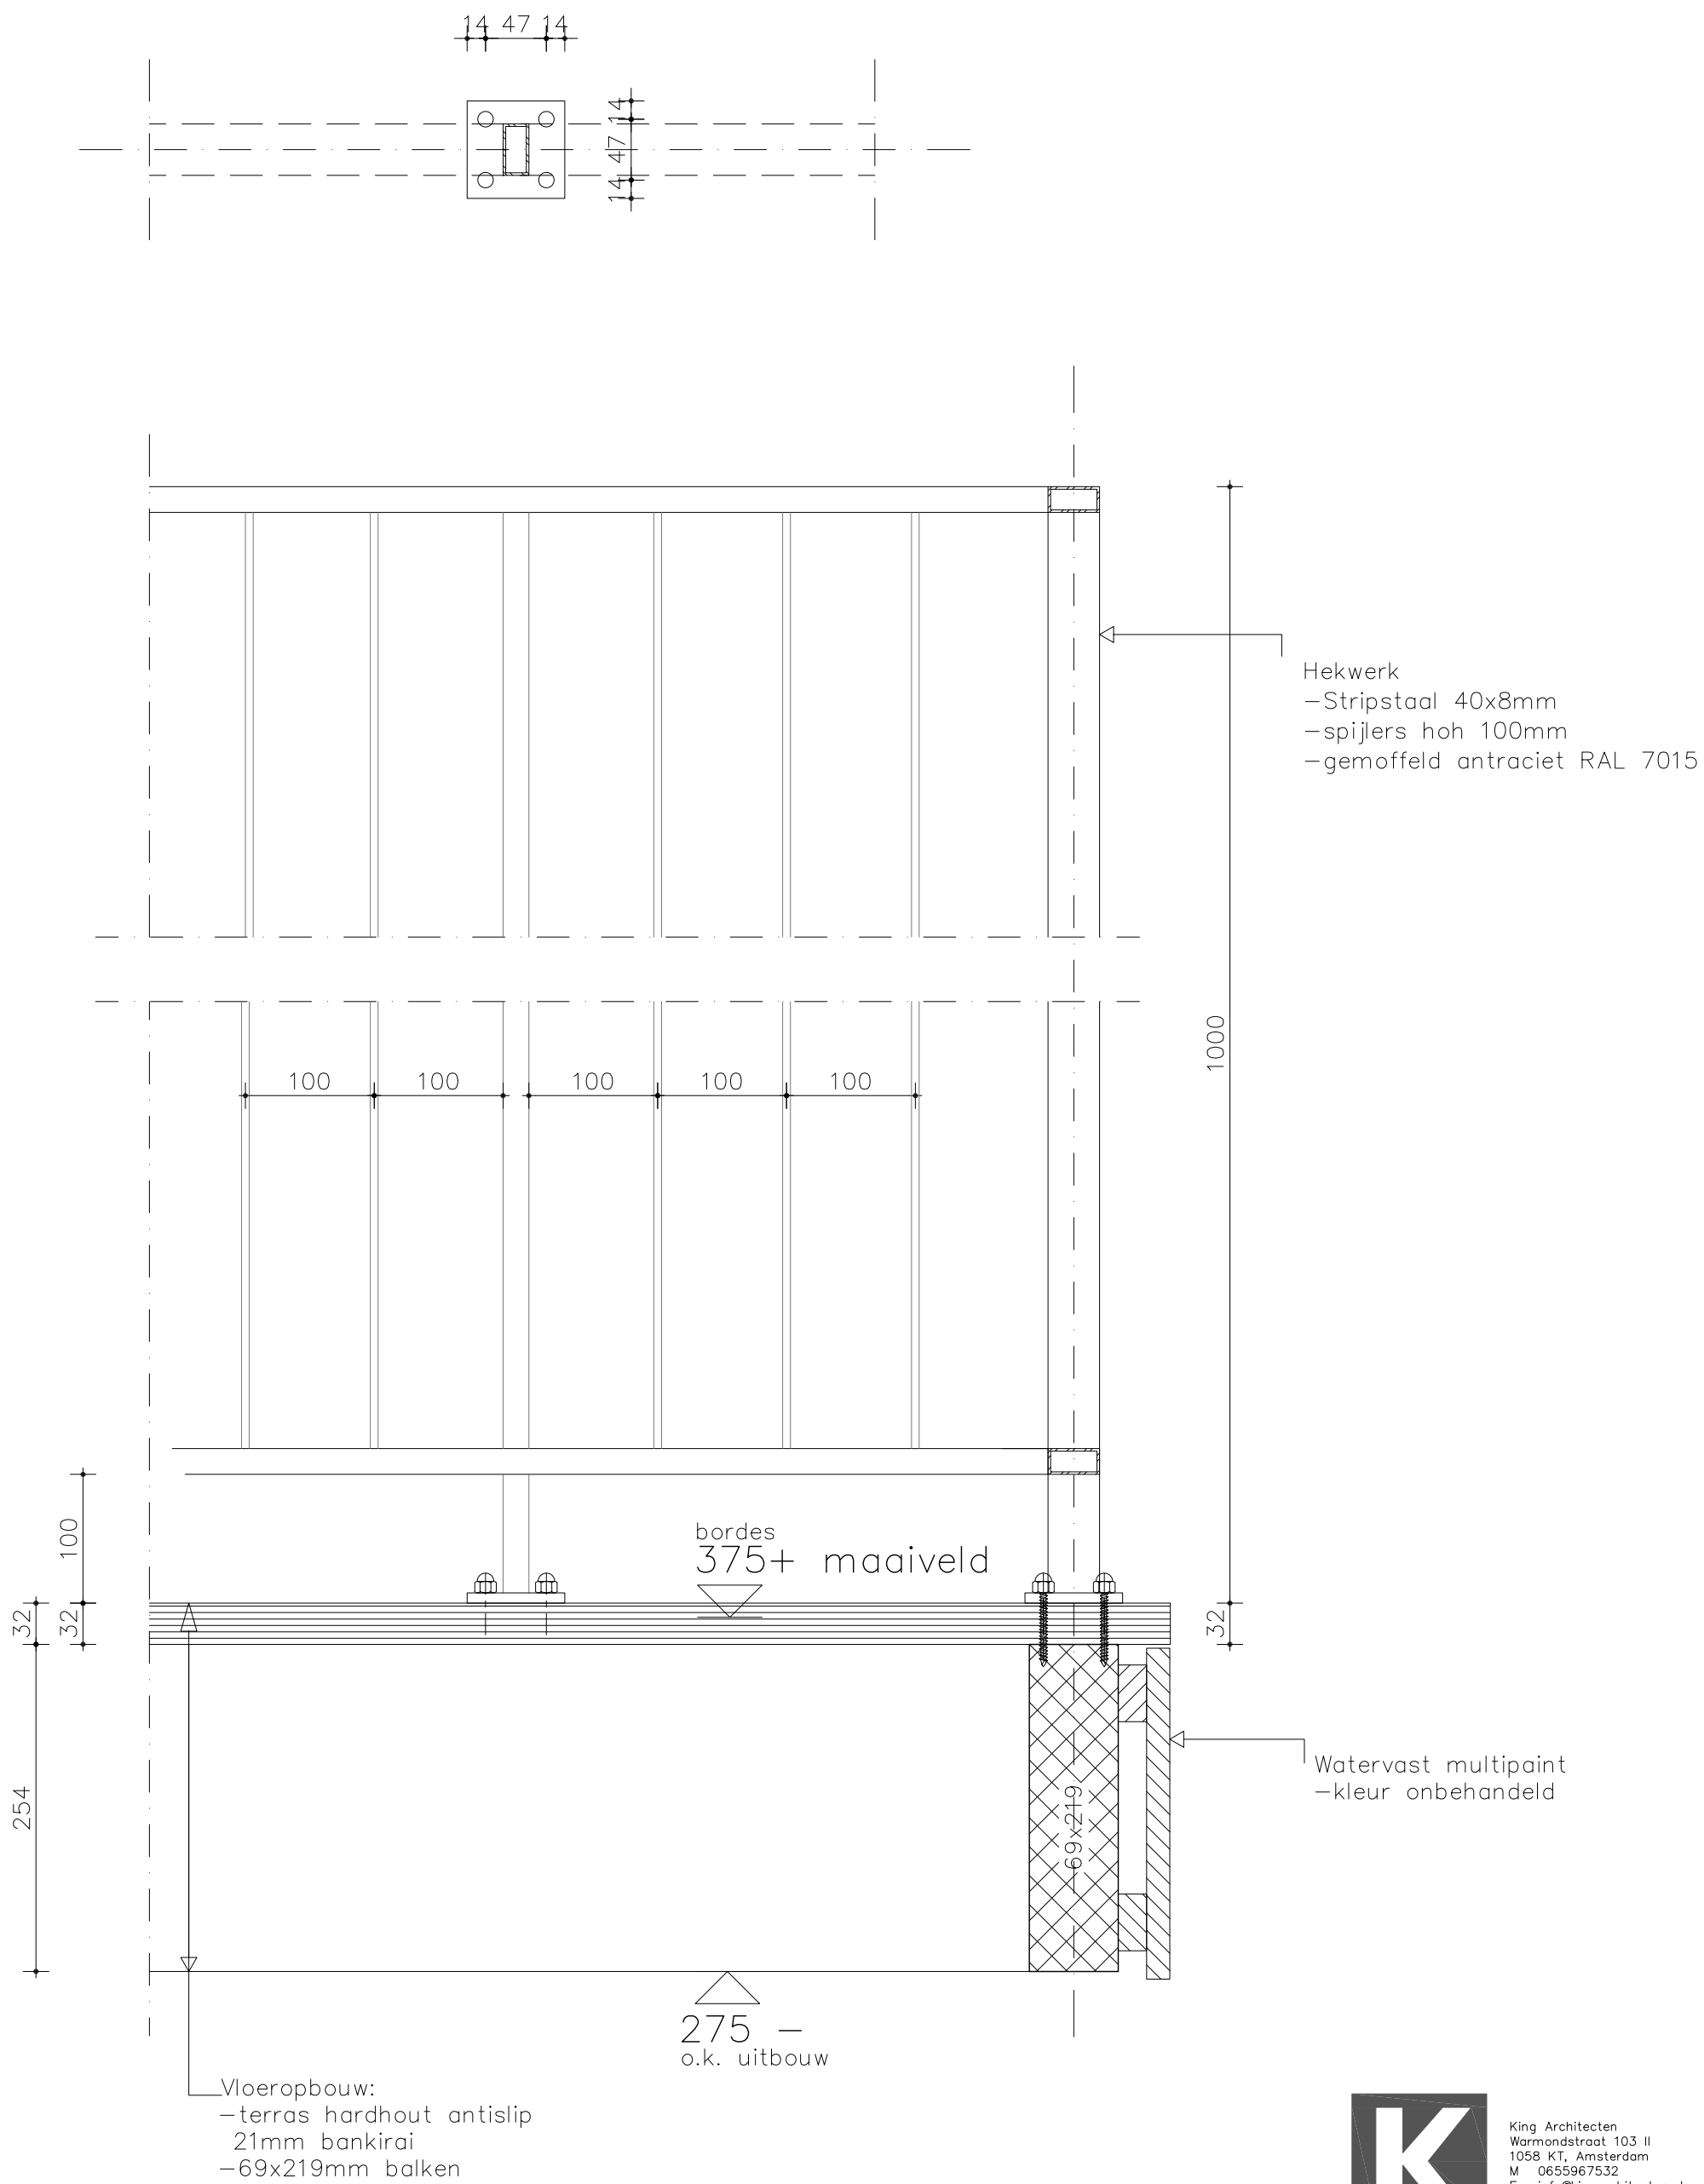

King Architecten
Warmondstraat 103 II
1058 KT, Amsterdam
M 0655967532
E info@kingarchitecten.nl
W www.kingarchitecten.nl

Maatvoering door de aannemer in het werk te controleren

opdracht Amsterdamseweg 451

datum 4 april 2024

gewijzigd

schaal: 1:5

836

D-4