
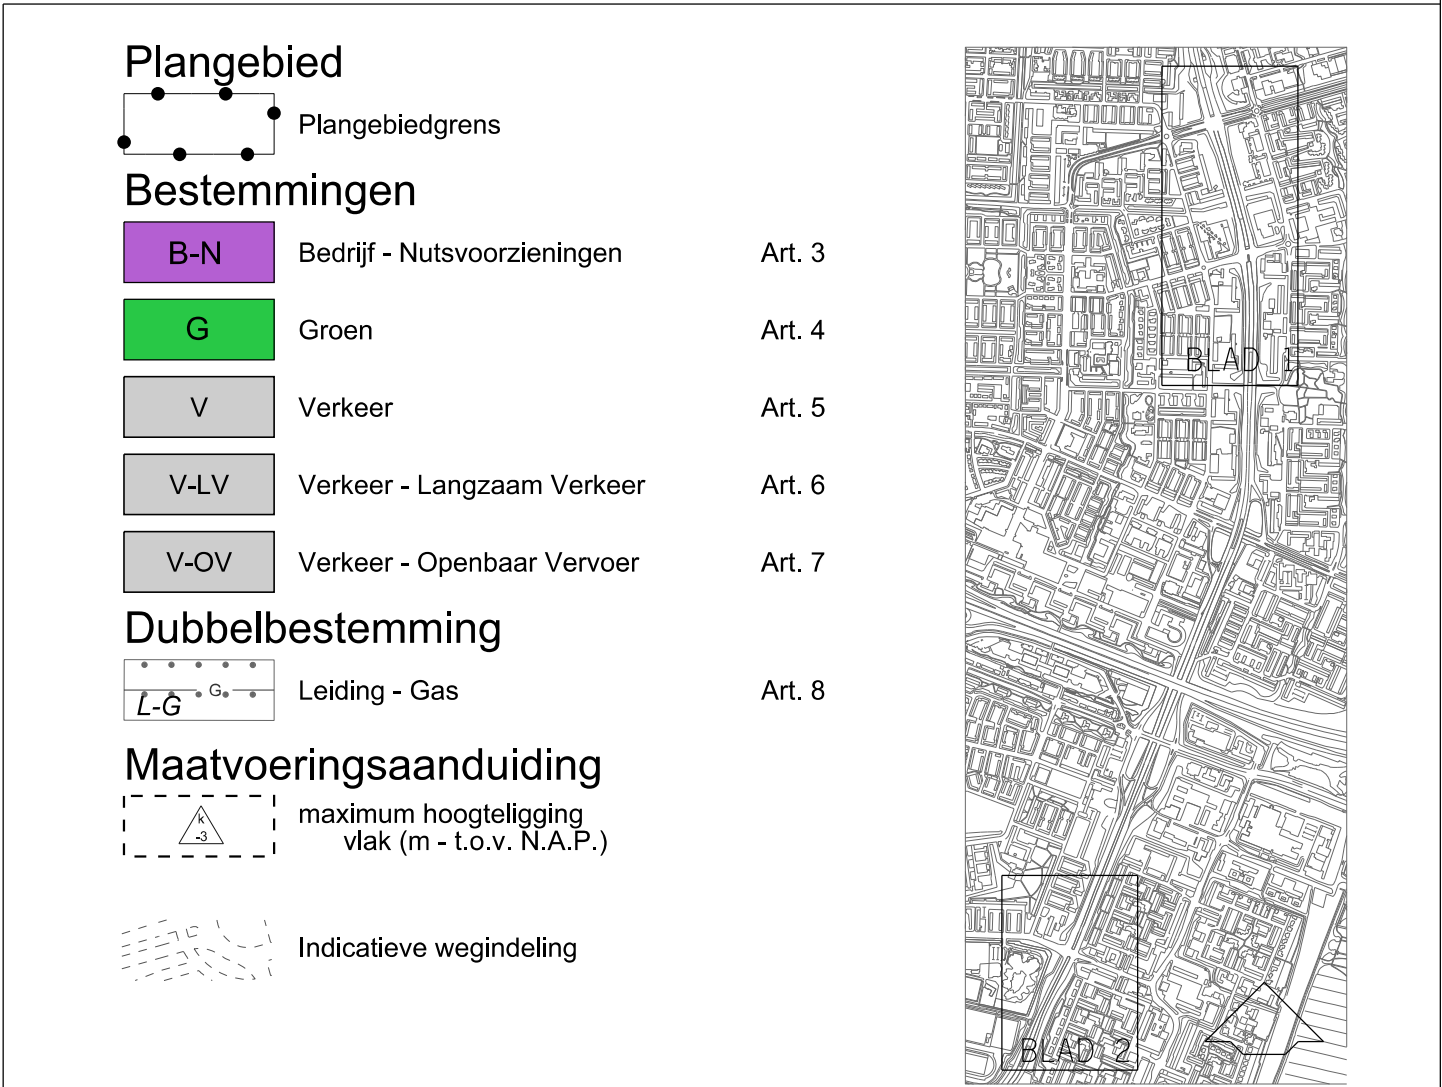


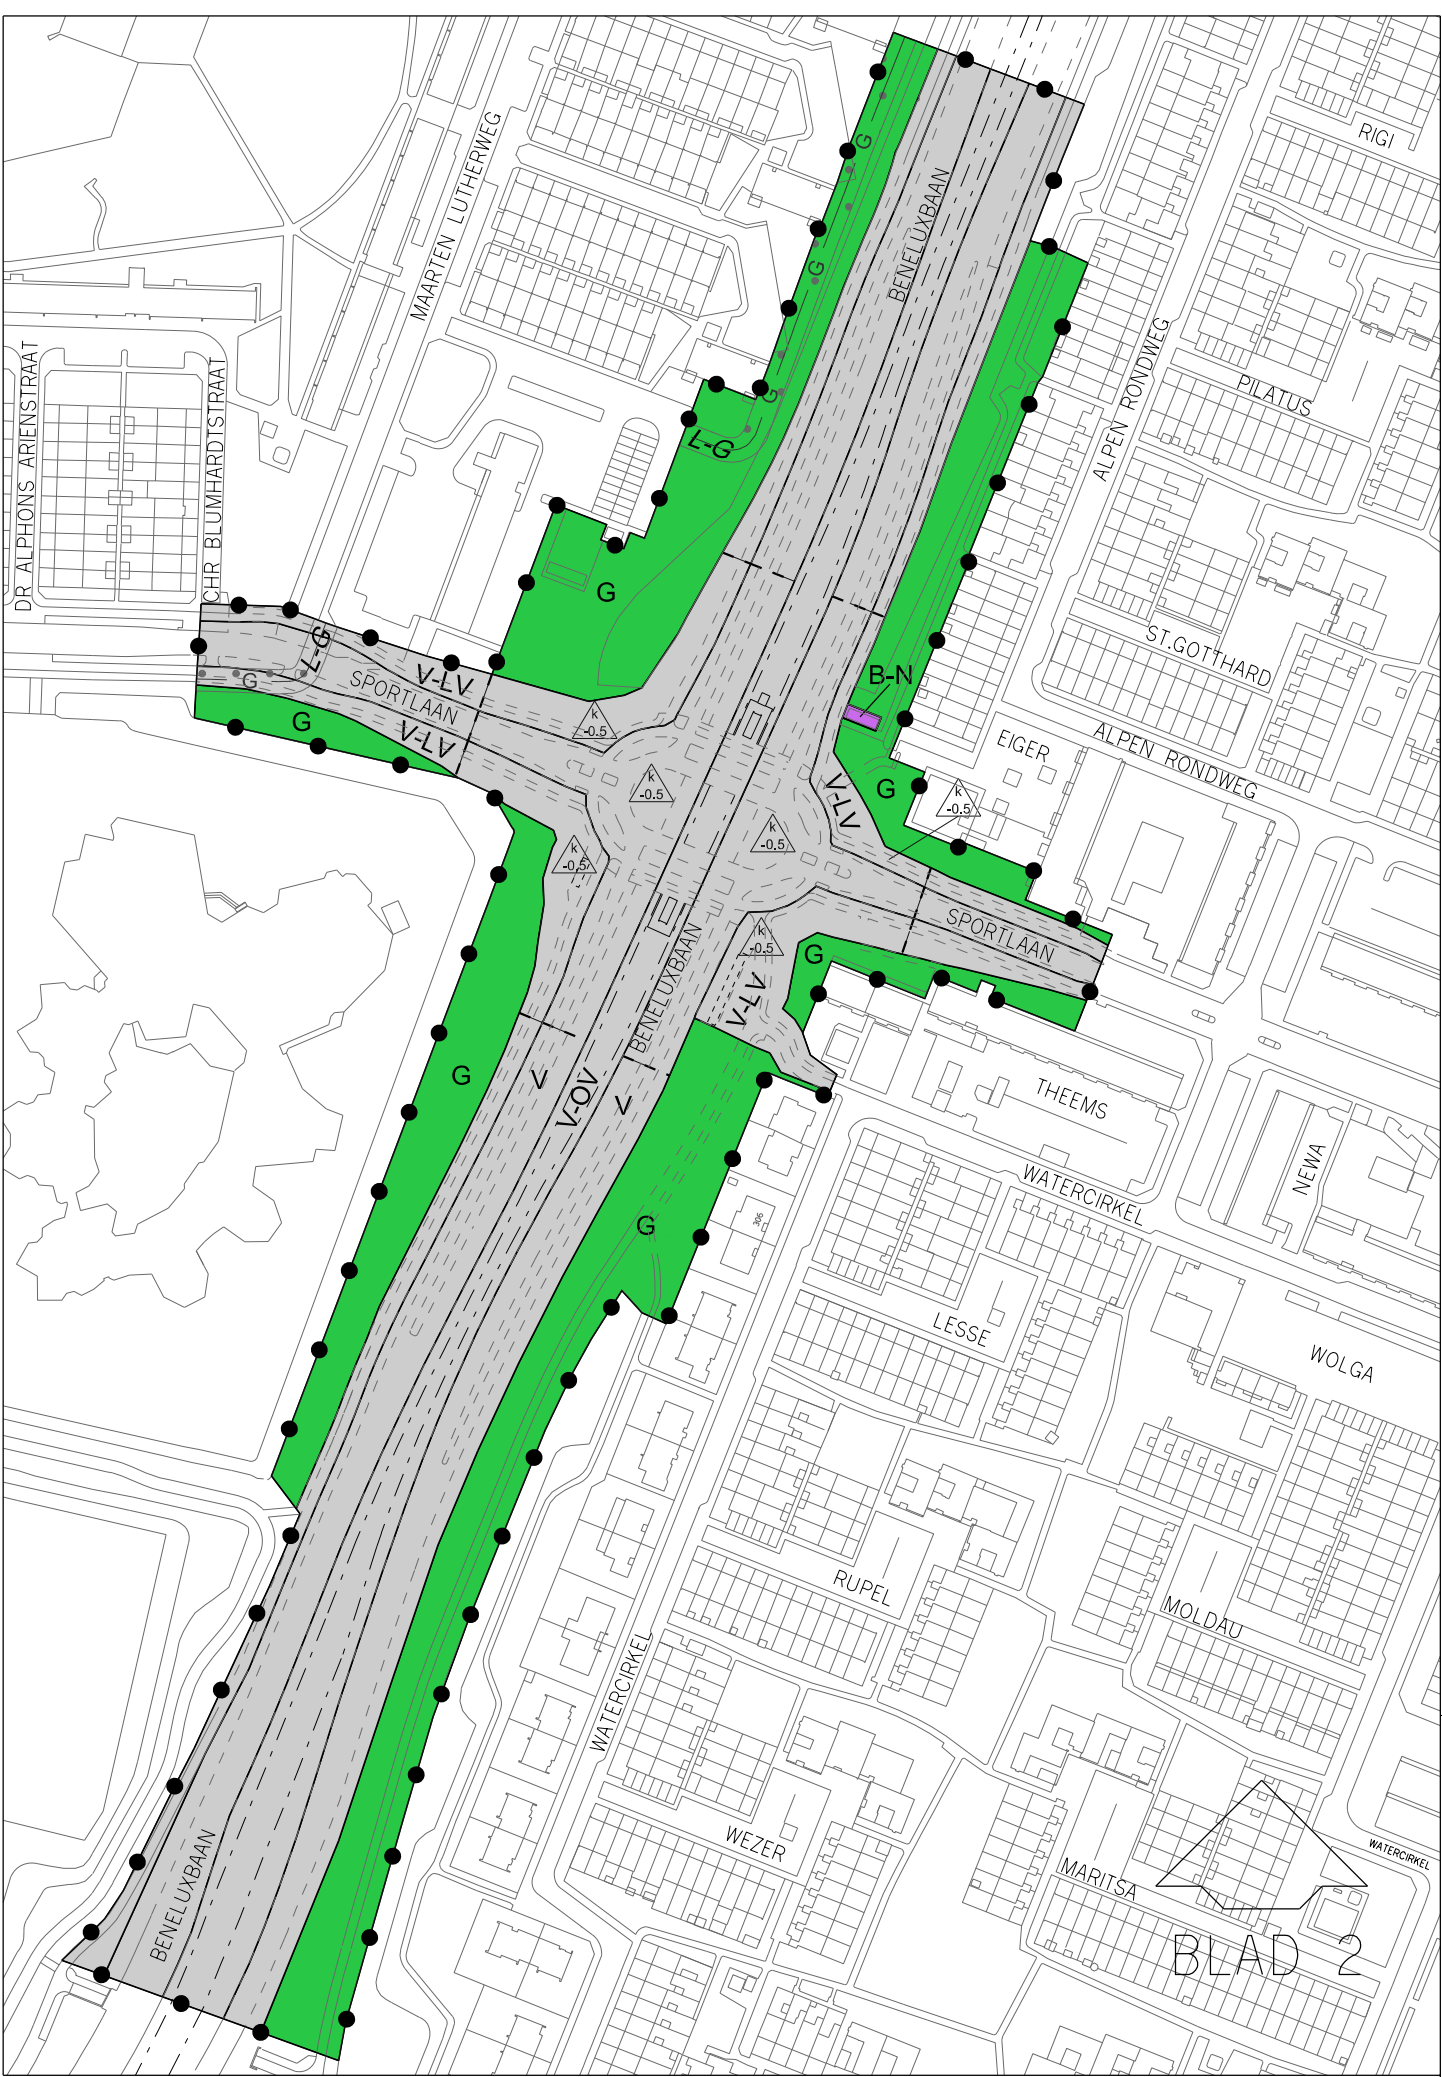

VASTGESTELD DOOR DE RAAD
 VAN DE GEMEENTE AMSTELVEEN OP 15 JUNI 2016
 DE GRIFFIER, DE VOORZITTER,

Gemeente  Amstelveen

Stedelijke Ontwikkeling	Bestemmingsplannen
Laan Nieuwer-Amstel 1, 1182 JR Amstelveen, Postbus 4, 1180 BA Amstelveen, T (020) 540 49 11, F (020) 540 4559	

BESTEMMINGSPLAN ONGELIJKVLOERSE KRUISINGEN BENELUXBAAN AMSTELVEENLIJN

datum : FEBR. 2015	gewijzigd : DEC. 2015	schaal : 1 : 2500 plcfg : IMRO-2012-v8i A3.tbl
operator : P.H. BUIS	APR. 2016	
gecontr. :		
plan IDN NL.IMRO.0362.PP02-VG01		tek.nr. BP. PP. 02