



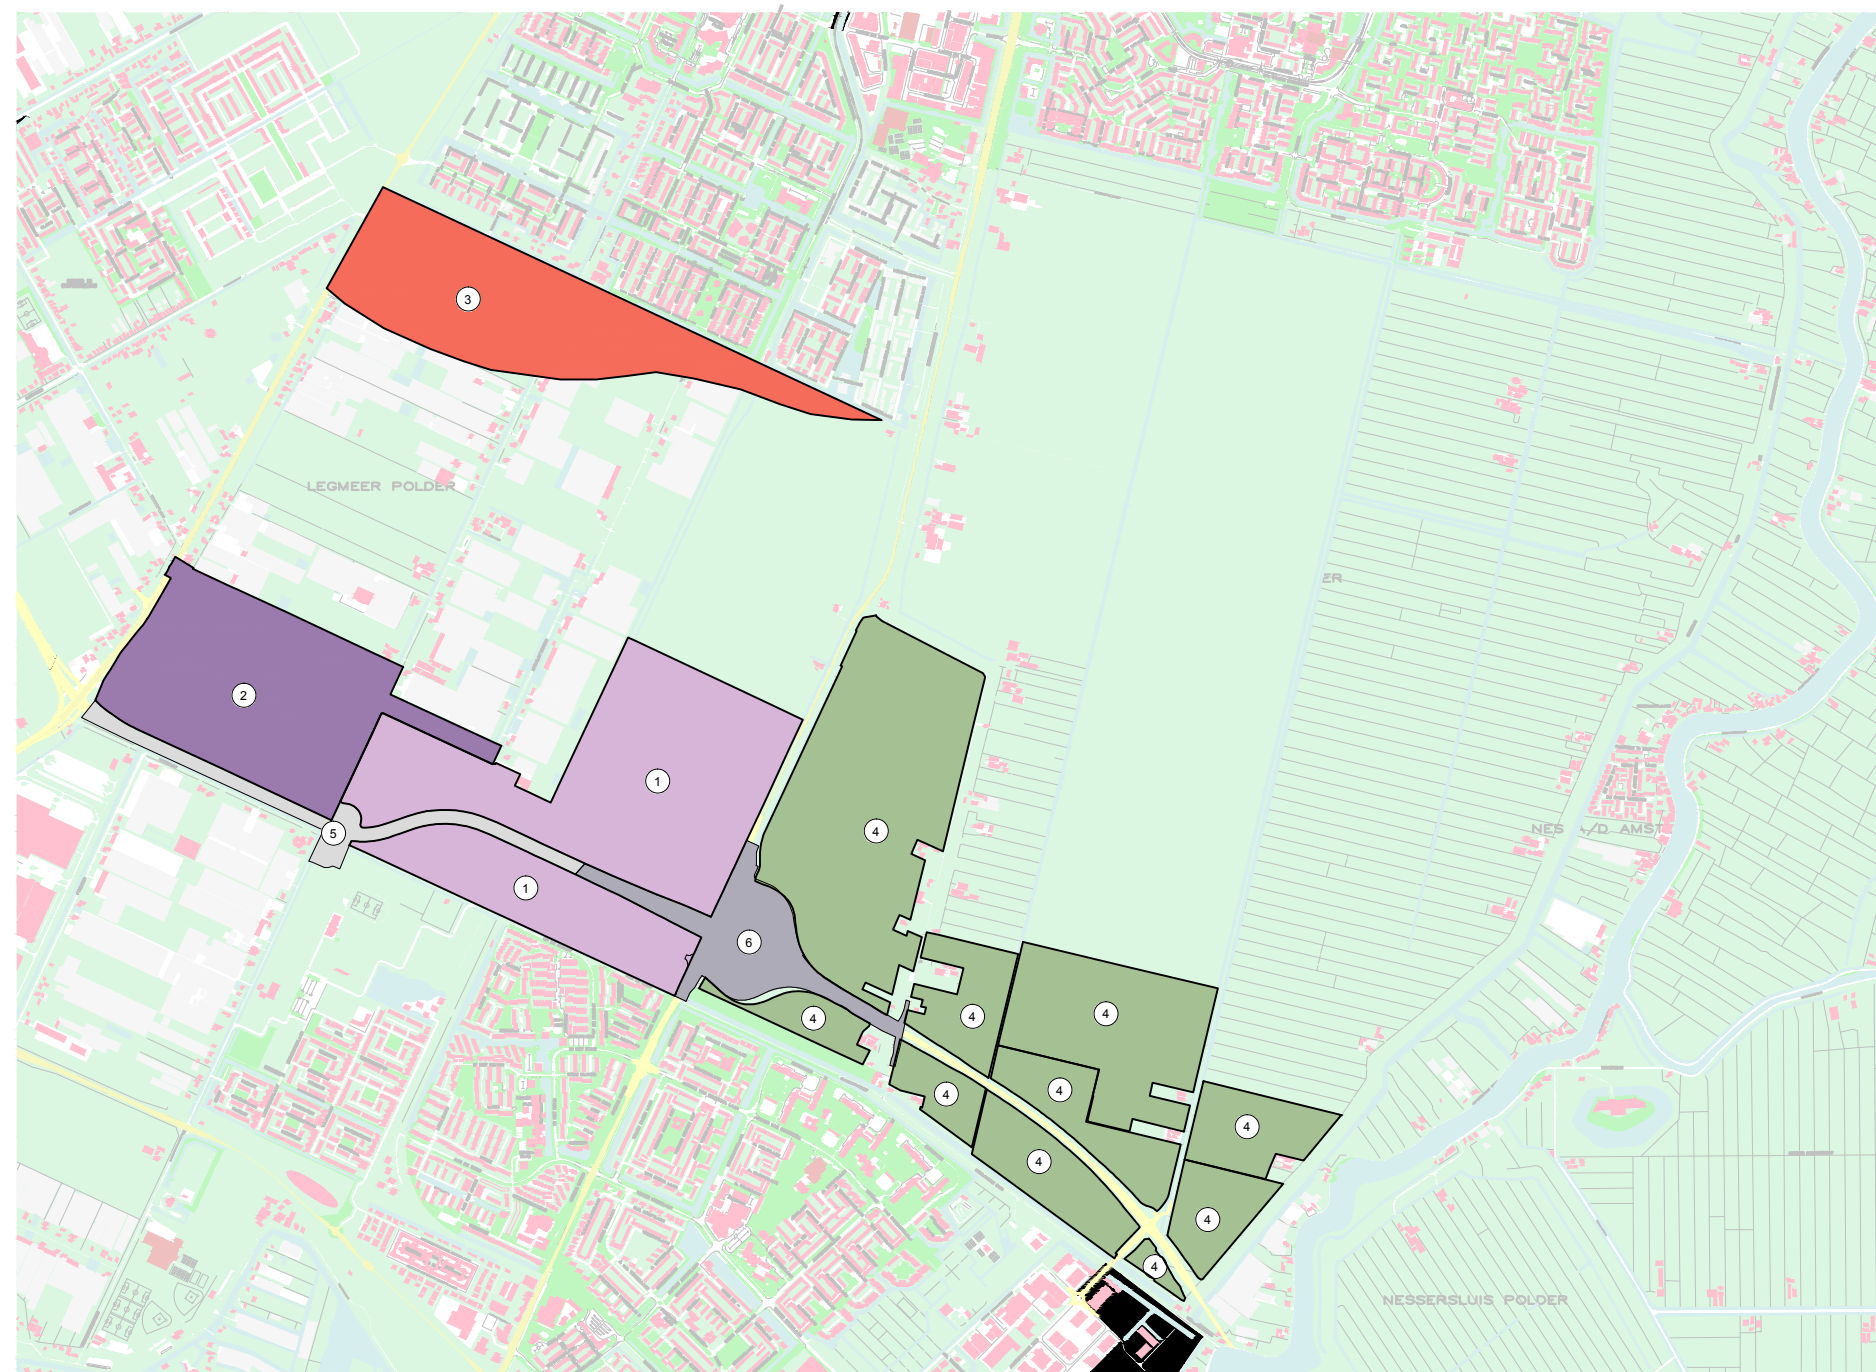

- ① bedrijventerrein Amstelveen Zuid
- ② bedrijventerrein De Loeten
- ③ De Scheg (woningbouw)
- ④ AmstelGroen
- ⑤ verlegging N201
- ⑥ ongelijkvloerse kruising N201

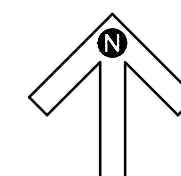

gemeente Amstelveen structuurvisie

schaal: 1 : 25000 datum : 27-04-2010 project nr. : 80706

