



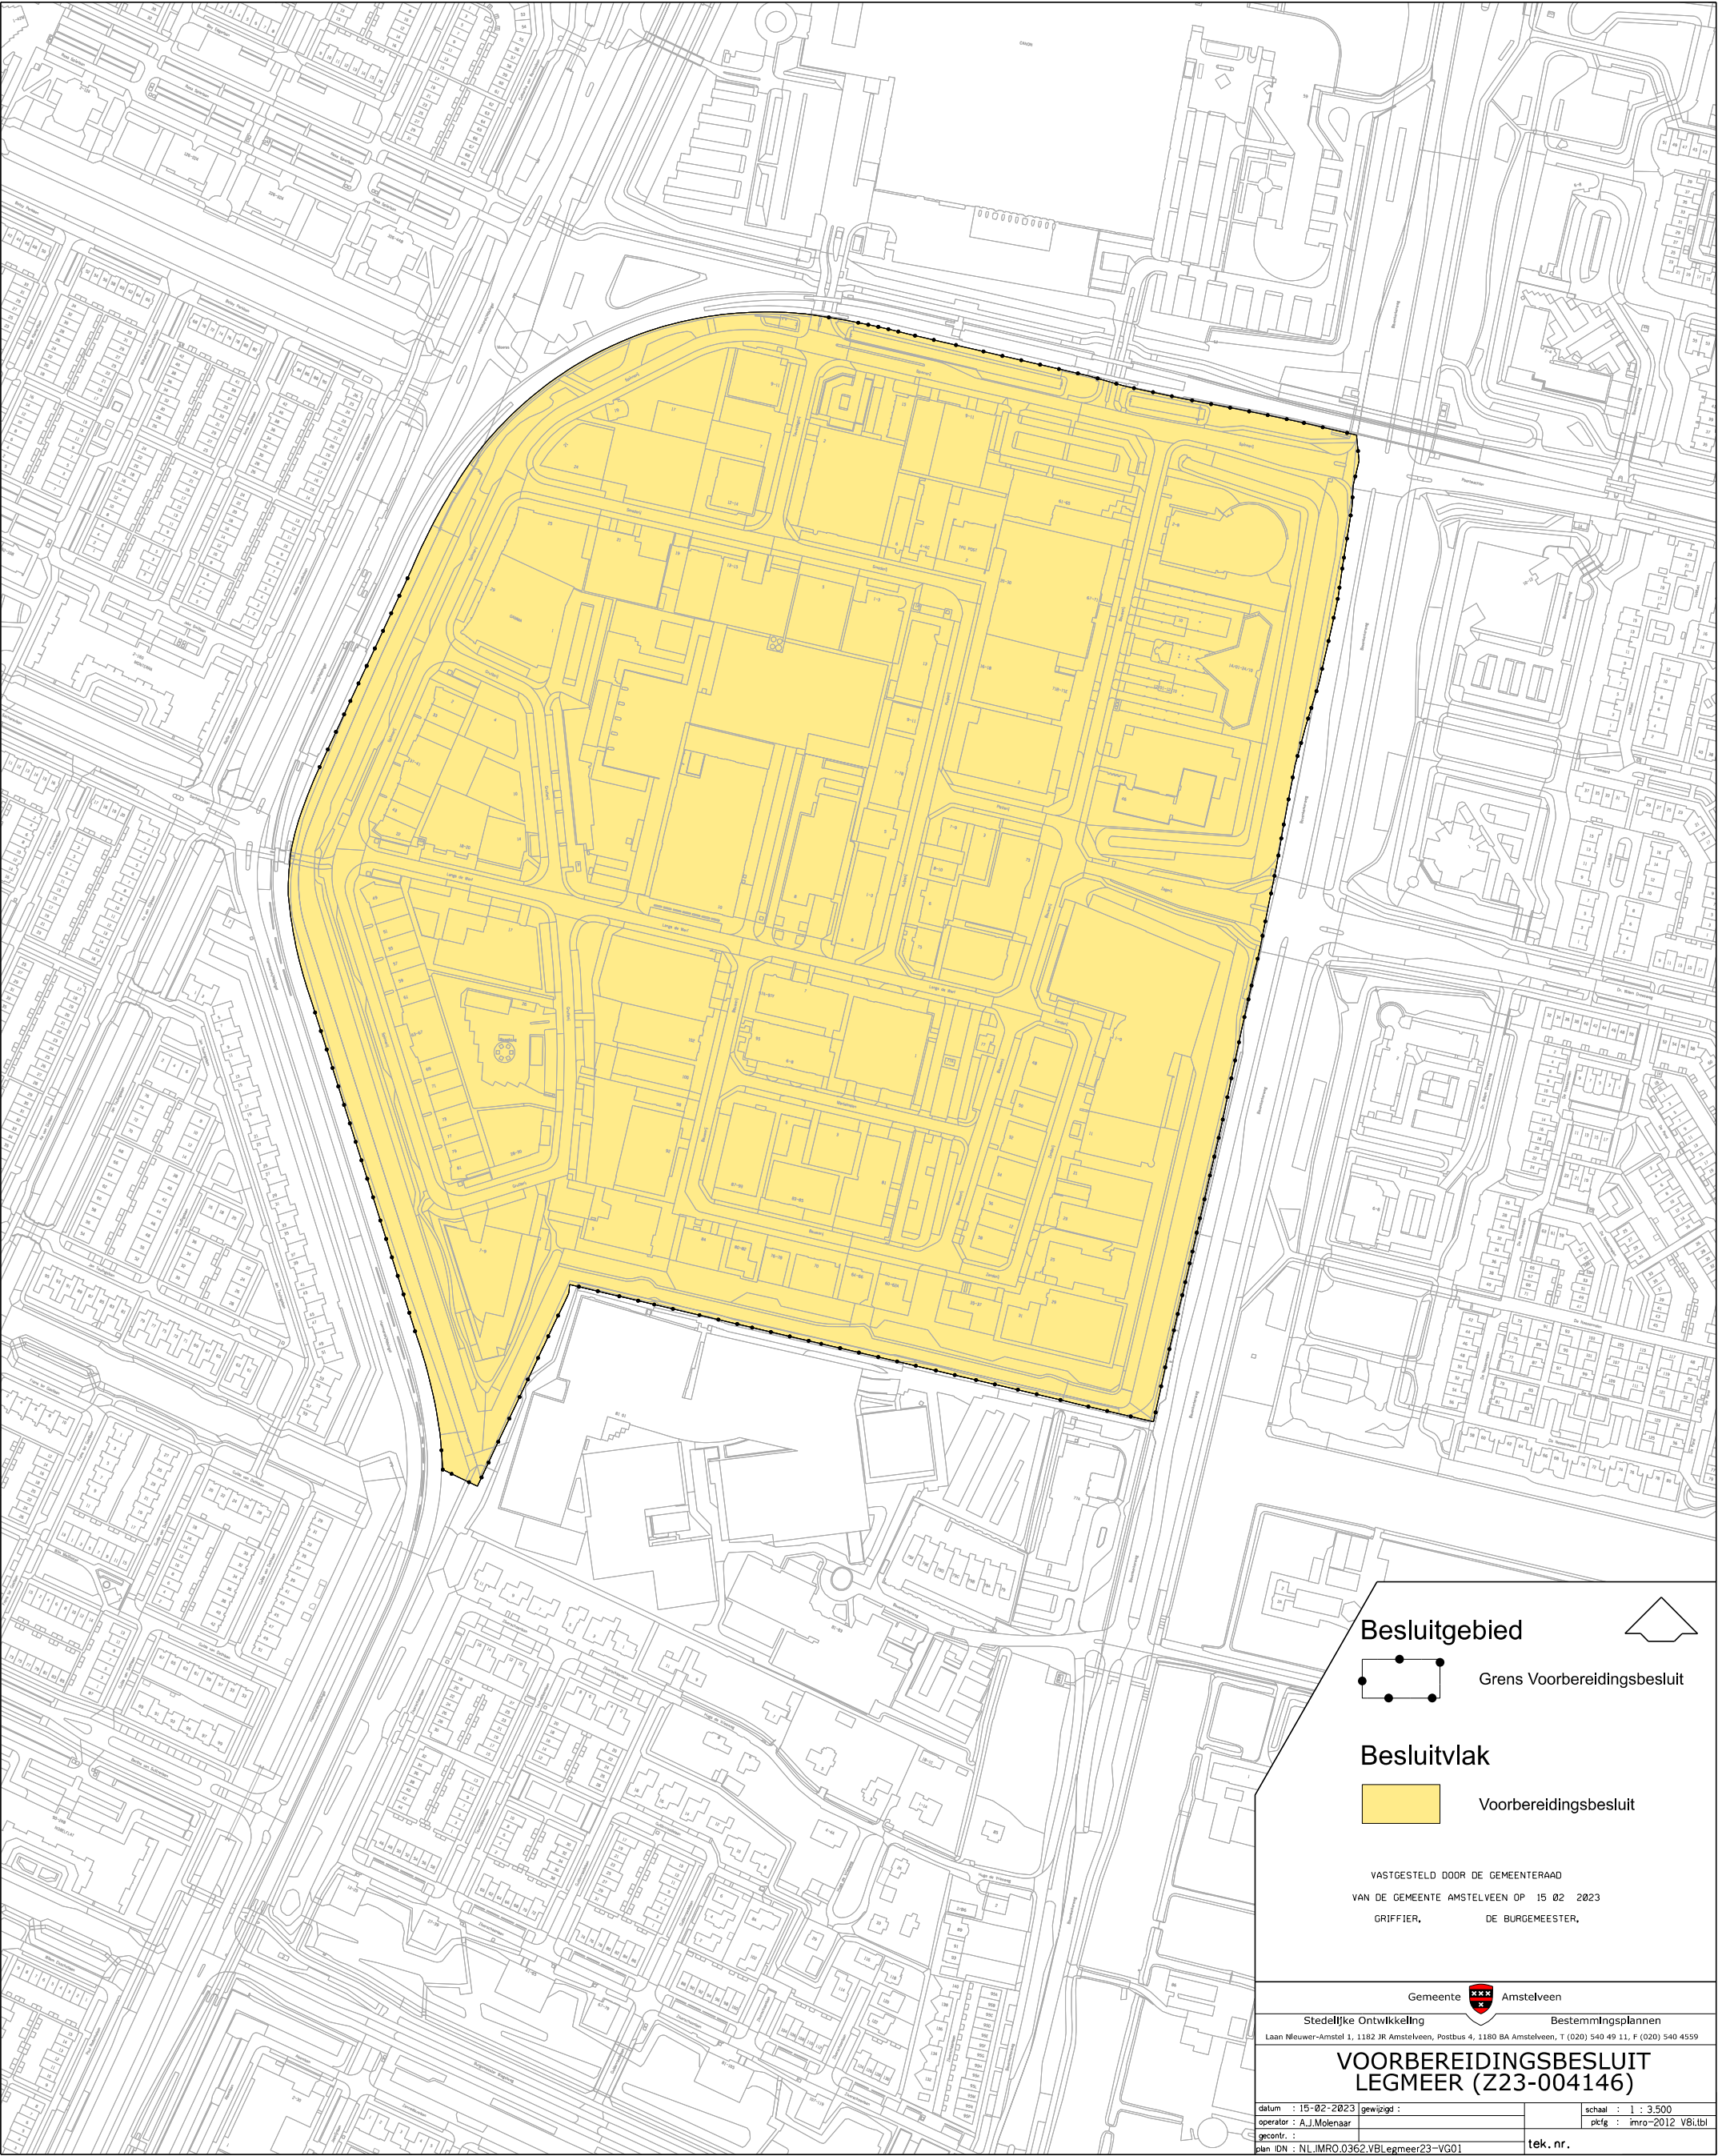

Besluitgebied

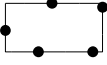



Grens Voorbereidingsbesluit

Besluitvlak



Voorbereidingsbesluit

FASTGESTELD DOOR DE GEMEENTERAAD
VAN DE GEMEENTE AMSTELVEEN OP 15 02 2023
GRIFFIER, DE BURGEMEESTER,

Gemeente  Amstelveen

Stedelijke Ontwikkeling Bestemmingsplannen

Laan Nieuwer-Amstel 1, 1182 JR Amstelveen, Postbus 4, 1180 BA Amstelveen, T (020) 540 49 11, F (020) 540 4559

**VOORBEREIDINGSBESLUIT
LEGMEER (Z23-004146)**

datum : 15-02-2023 gewijnd : schaal : 1 : 3.500

operator : A.J. Molenaar

gecontr. : plan IDN : NL.IMRO.0362.VBlegmeer23-VG01

tek. nr.