


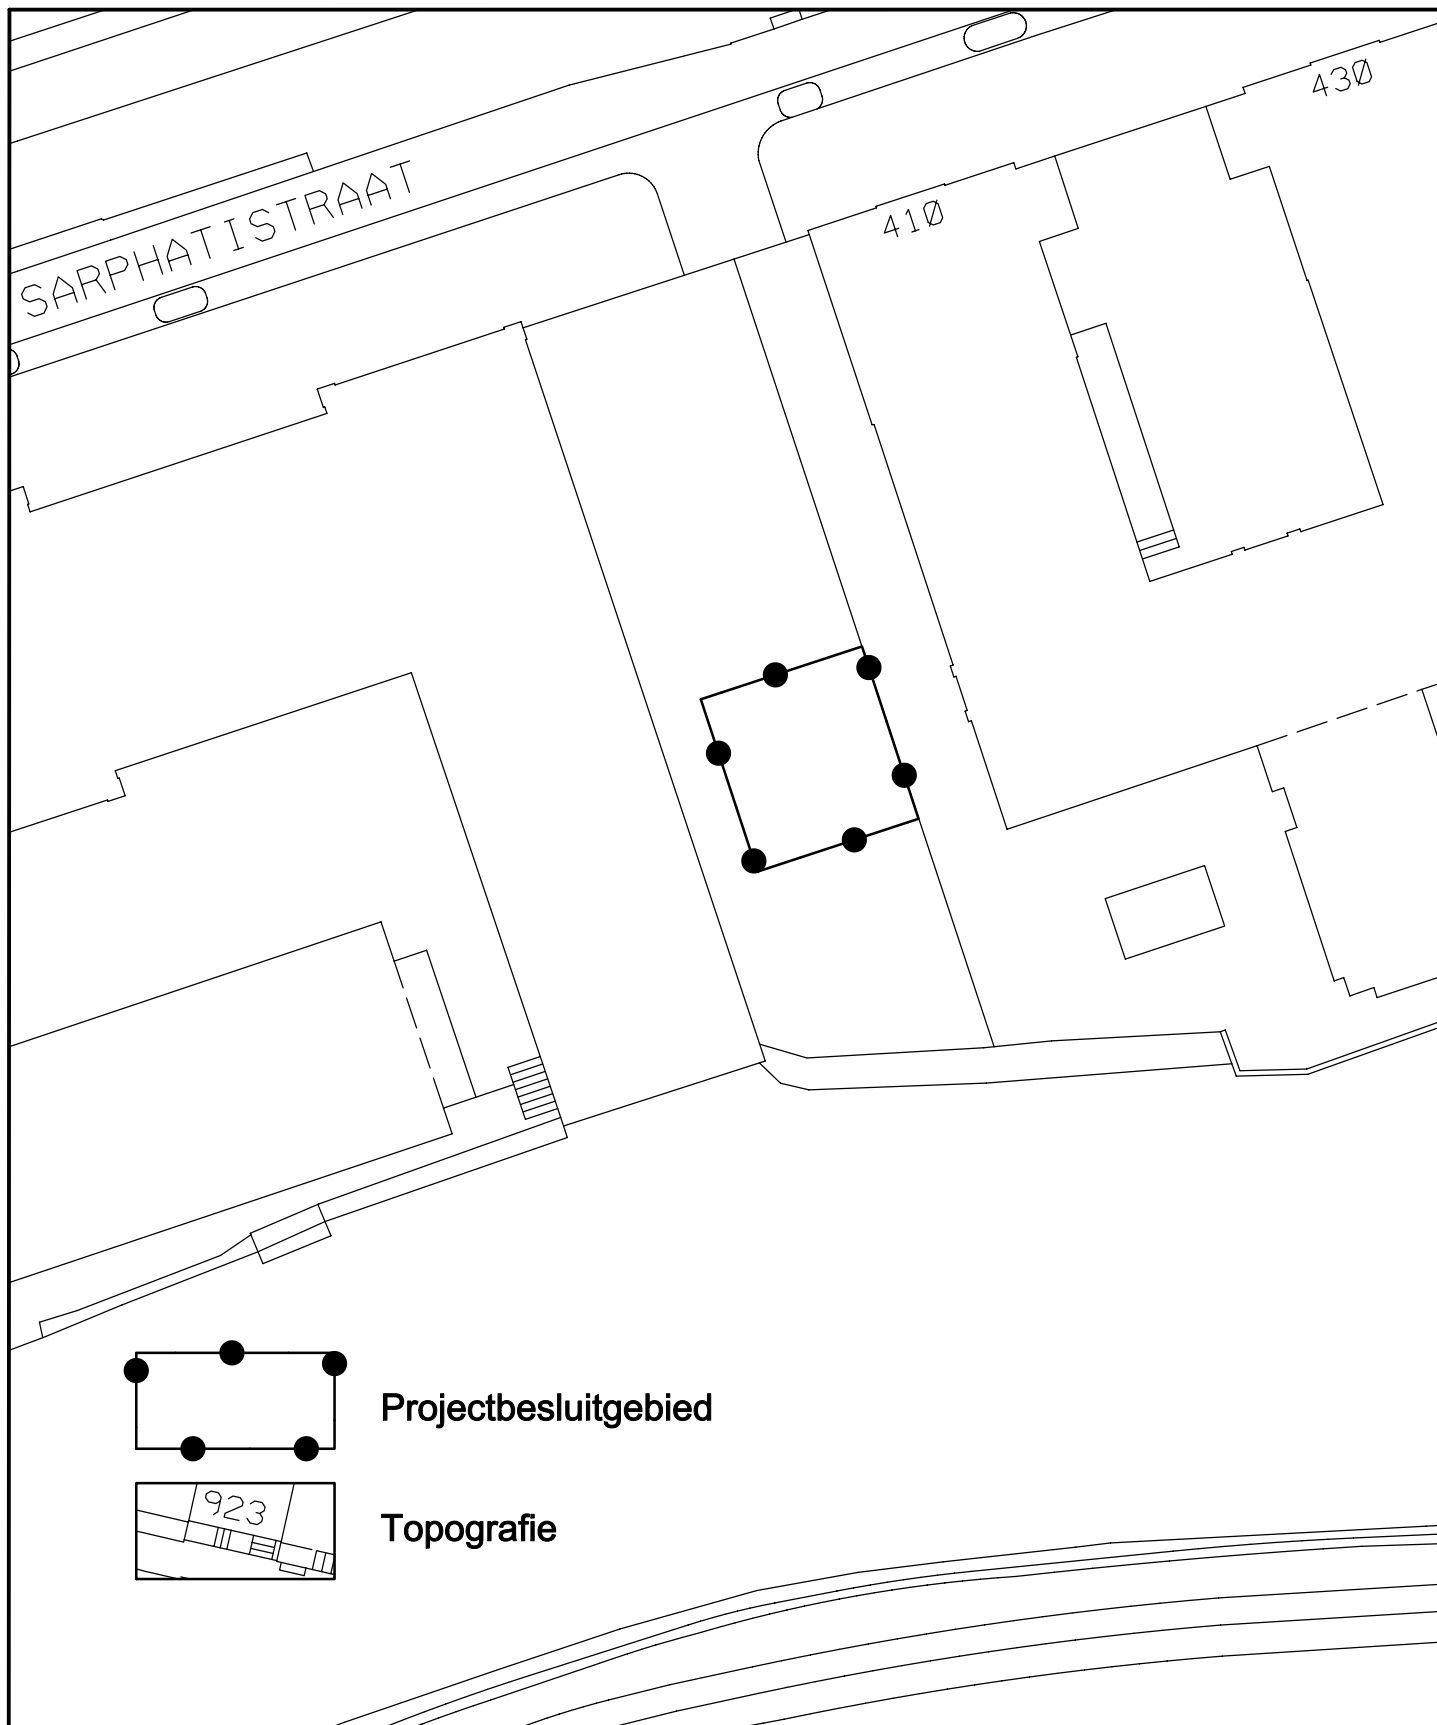

Gemeente Amsterdam
Stadsdeel Centrum

Sector Bouwen en Wonen
Afdeling Ruimtelijk Beleid
Amstel 1
1011PN Amsterdam

bestand		T:\PO\pbsarphatistraat370\sarphatistraat370.dgn		noordpijl	
Projectbesluit Sarphatistraat 370 (fietsenstalling) Ontwerp NL.IMRO.0363.A1101PBSTD					
schaal		datum tekening	getekend		
1:500		02 - 05 - 2011	tht	teknr.	
				plotdatum	27/04/2011

