


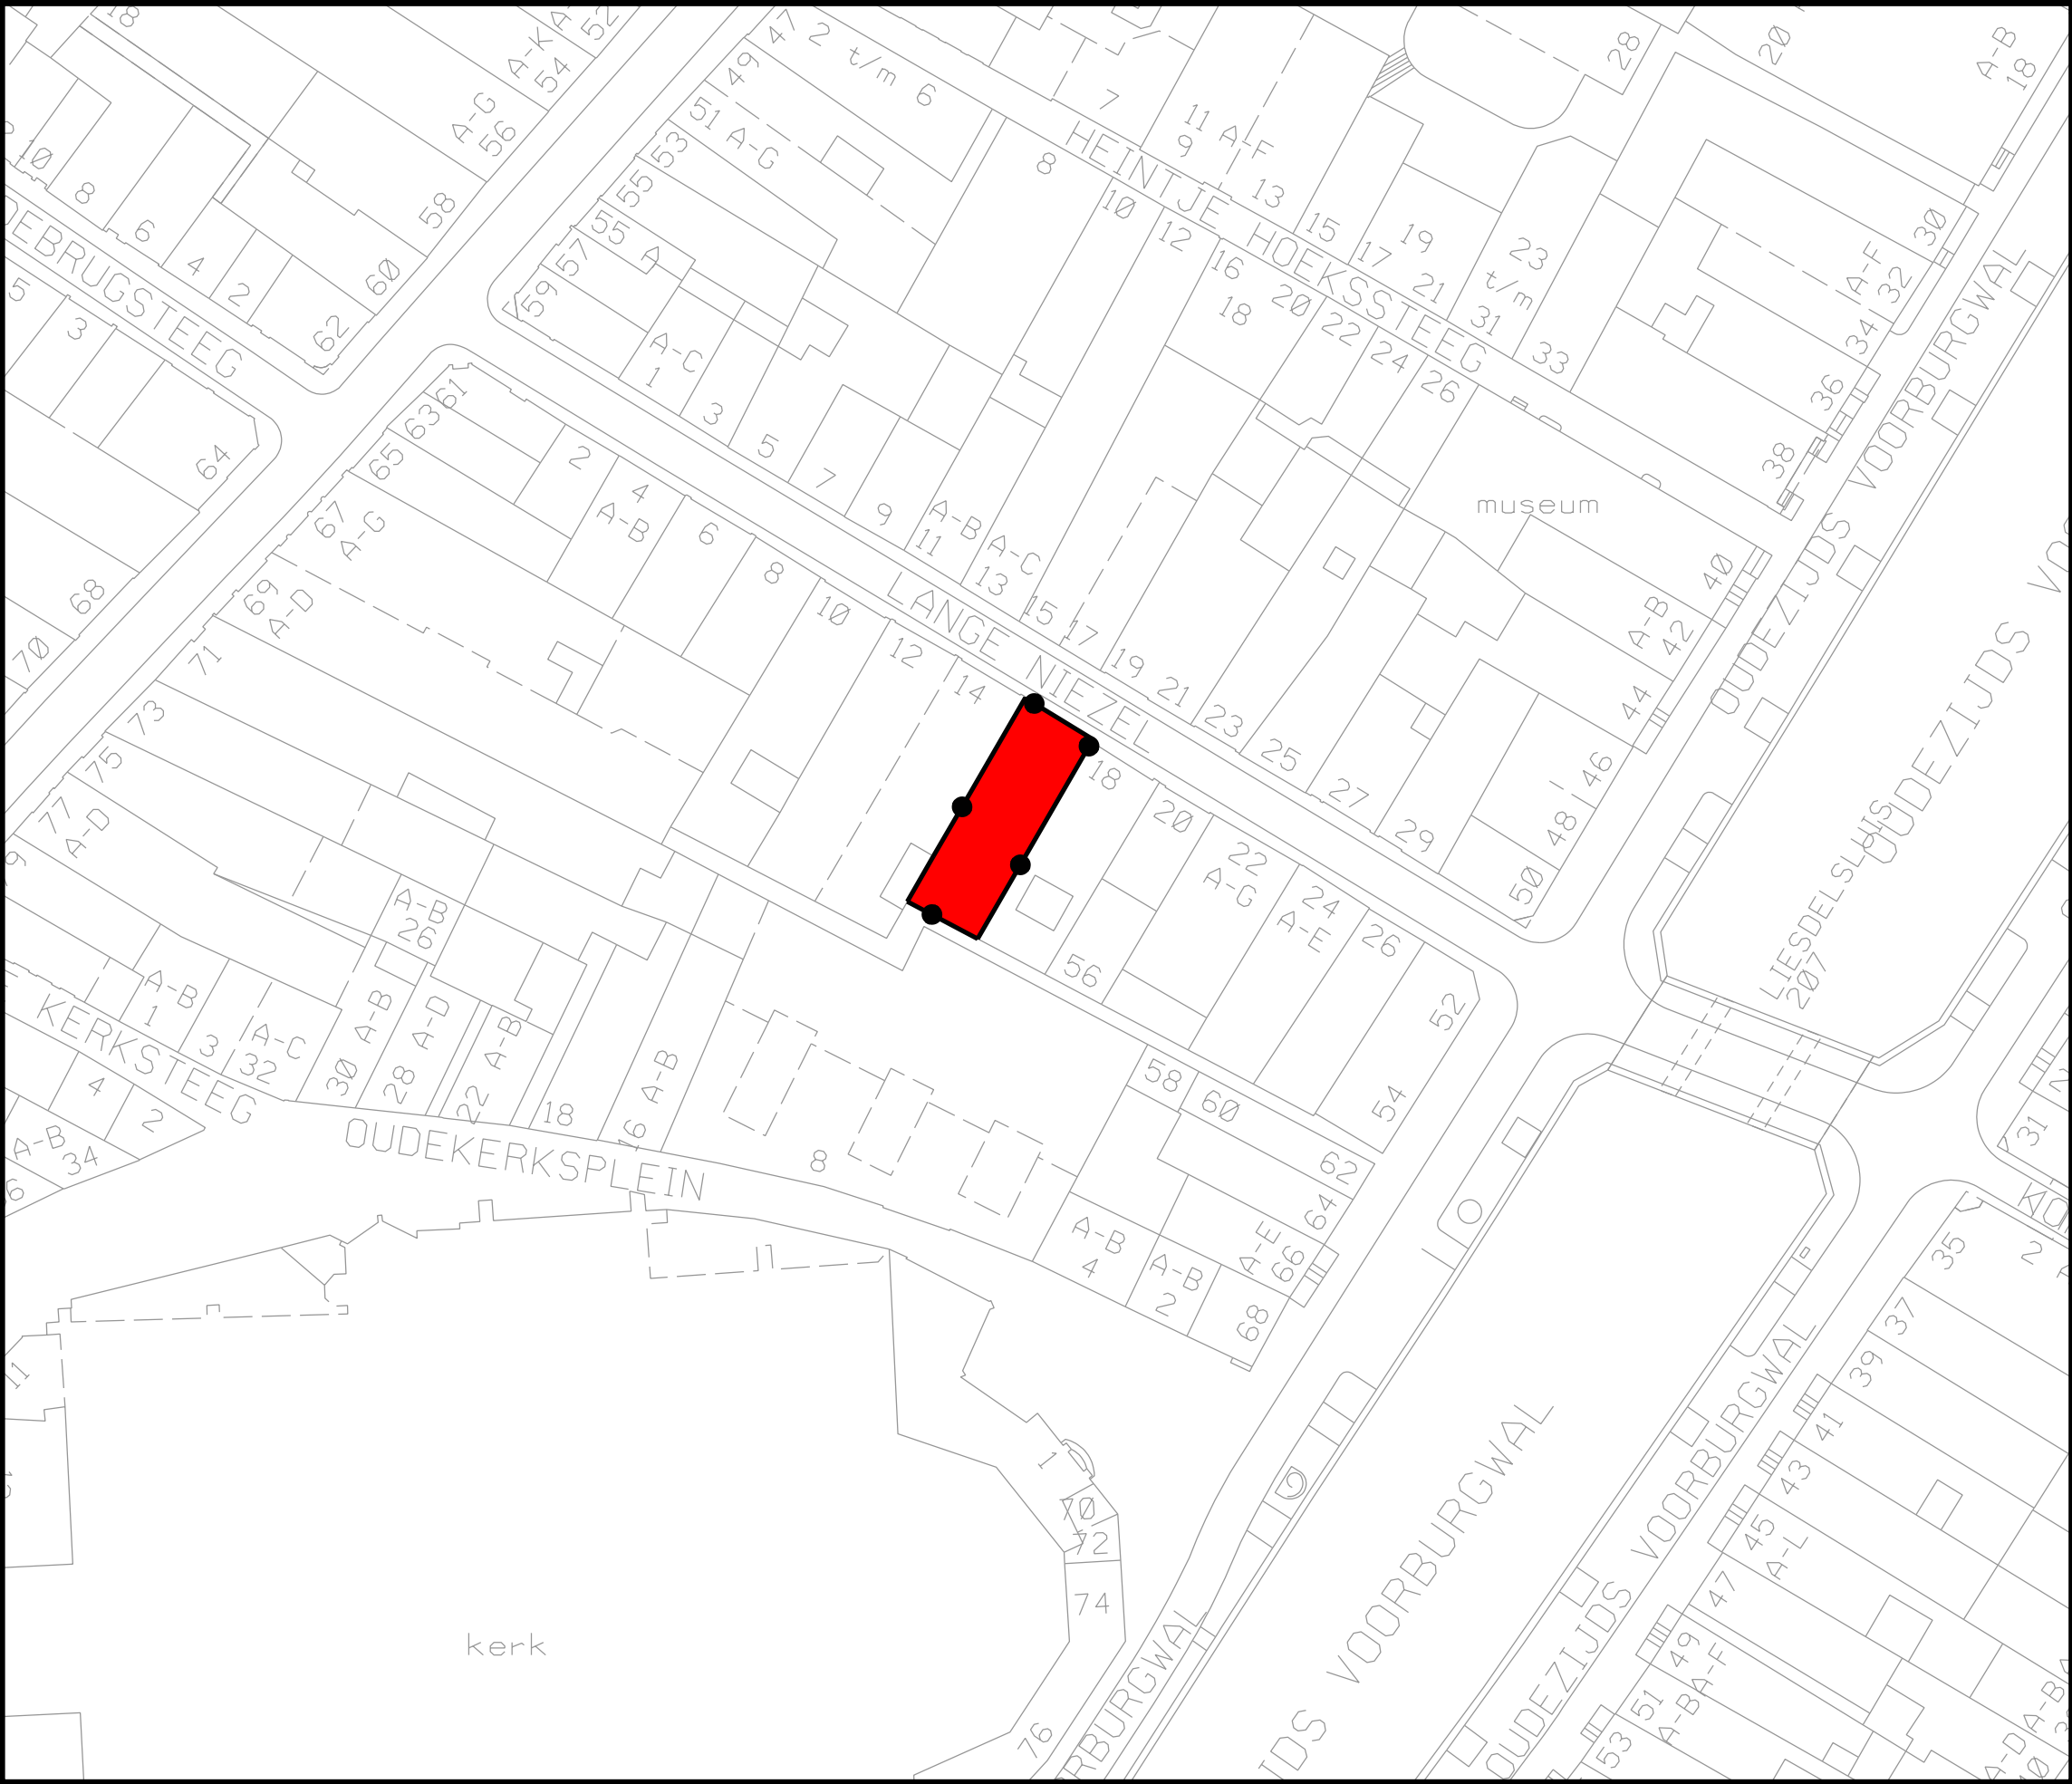

Lange Niezel 16

Besluitvlak

Verklaringen

Ondergrond ontleend aan GBKA 2012

Planinformatie			
Datum	Planstatus	Informatie bij	Stadsdeel Centrum
09-08-2012	Concept ontwerp	Gemaakt door	Stadsdeel Centrum
	Ontwerp	Schaal	1:500
	Vastgesteld	Start-designfile	
21-09-2012	Goedgekeurd	Plancode	NL.IMPRO.0363.A1206PBSTD-CH01.dgn
	Voorlopige voorzetting Raad van State	Datum print	09-08-2012
	Beroep Raad van State		